

SKÝRINGAR

- ALLAR ÓMERKTAR TÚÐUR ERU U1 (SJÁ TEIKN. 05857-L000)
- ALLIR ÓMERKTIR STOKKAR ERU Ø100 mm SPIRÓ
- ALLIR ÓMERKTIR ÞAKBLÁSARAR ÞURFA AÐ UPFFYLLA EFTIRFARANDI
102 L/s GEGN 75 Pa, SKAL NÁST Á HÁLFUM AFKÖSTUM.
HLJÓÐKRÖFUR: MAX 48 dB (A) FRÁ BLÁSARA ÚT Í UMHVÆFID.
T.D. SystemAir DVS225EZ Roof Fan
- ÖLL BOX SKAL HLJÓÐEINANGRA MEÐ 50 mm EINANGRUN
- ÖLL BOX SKULU VERA A.M.K. JAFN BREID ÞAKBLÁSARA SEM KEMUR OFANÁ ÞAU
- ÖLL BOX SKULU VERA 500 mm Á HÆÐ
- LENGD x BREIDD Á BOXUM ER EFTIRFARANDI:
BOX 1: 850 x 400 mm
BOX 2: 700 x 400 mm

Útloftun úr stigagangi Exhausto THA Ø200 eða sambærilegt

Box 700L x 400w x 500h

Box 850L x 400w x 500h

Box 700L x 400w x 500h

Blásari 100 L/s - 50Pa

Ls 9

Ls 11

Ls 10

Ls 13



Ls 12

Samþykkt þann

01 AUG. 2007

Byggingfulltrúinn í Hafnarfirði
F.h. Sigurbjartur Halldórsson

SKIPALÓN 16-20

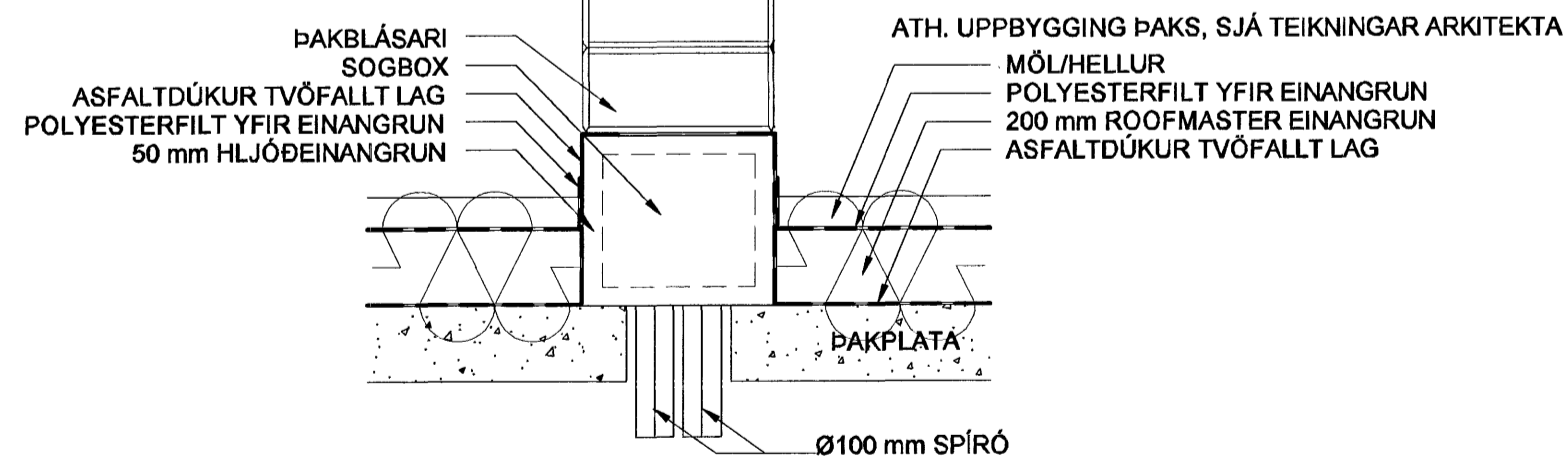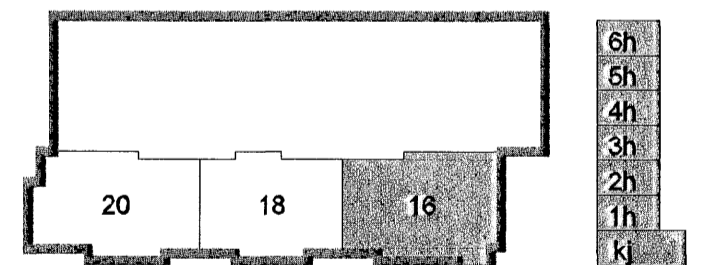

ATH. UPPBYGGING ÞAKS, SJÁ TEIKNINGAR ARKITEKTA

Útg. Dags. Skýring Hannab/ Yfirfarir

VSB

VERKFRÆÐISTOFA

BÆJARHRAUN 20 · 220 HAFNARFJÓRDUR · KENNIT. 710795-2899
vsb@vsb.is · Sími 585 8600 · Fax 585 8810 · www.vsb.is

Artun sérhönnuðar Sveinn Áki Sverrisson Kt: 230855 5609			
Verkefni: SKIPALÓN 16-20 HAFNARFIRÐI			
Verkhúli: LOFTRÆSING HÚS 16 RÚMMYND			
Hannað BL	Teiknað BL	Yfirfarir SÁS	Kvarði - / A1
Dags. 13.06.2007	Verkefni 06729	Teikning 16 L191	Útgáfa -