



SNÍÐ **A**  
1:20 L102

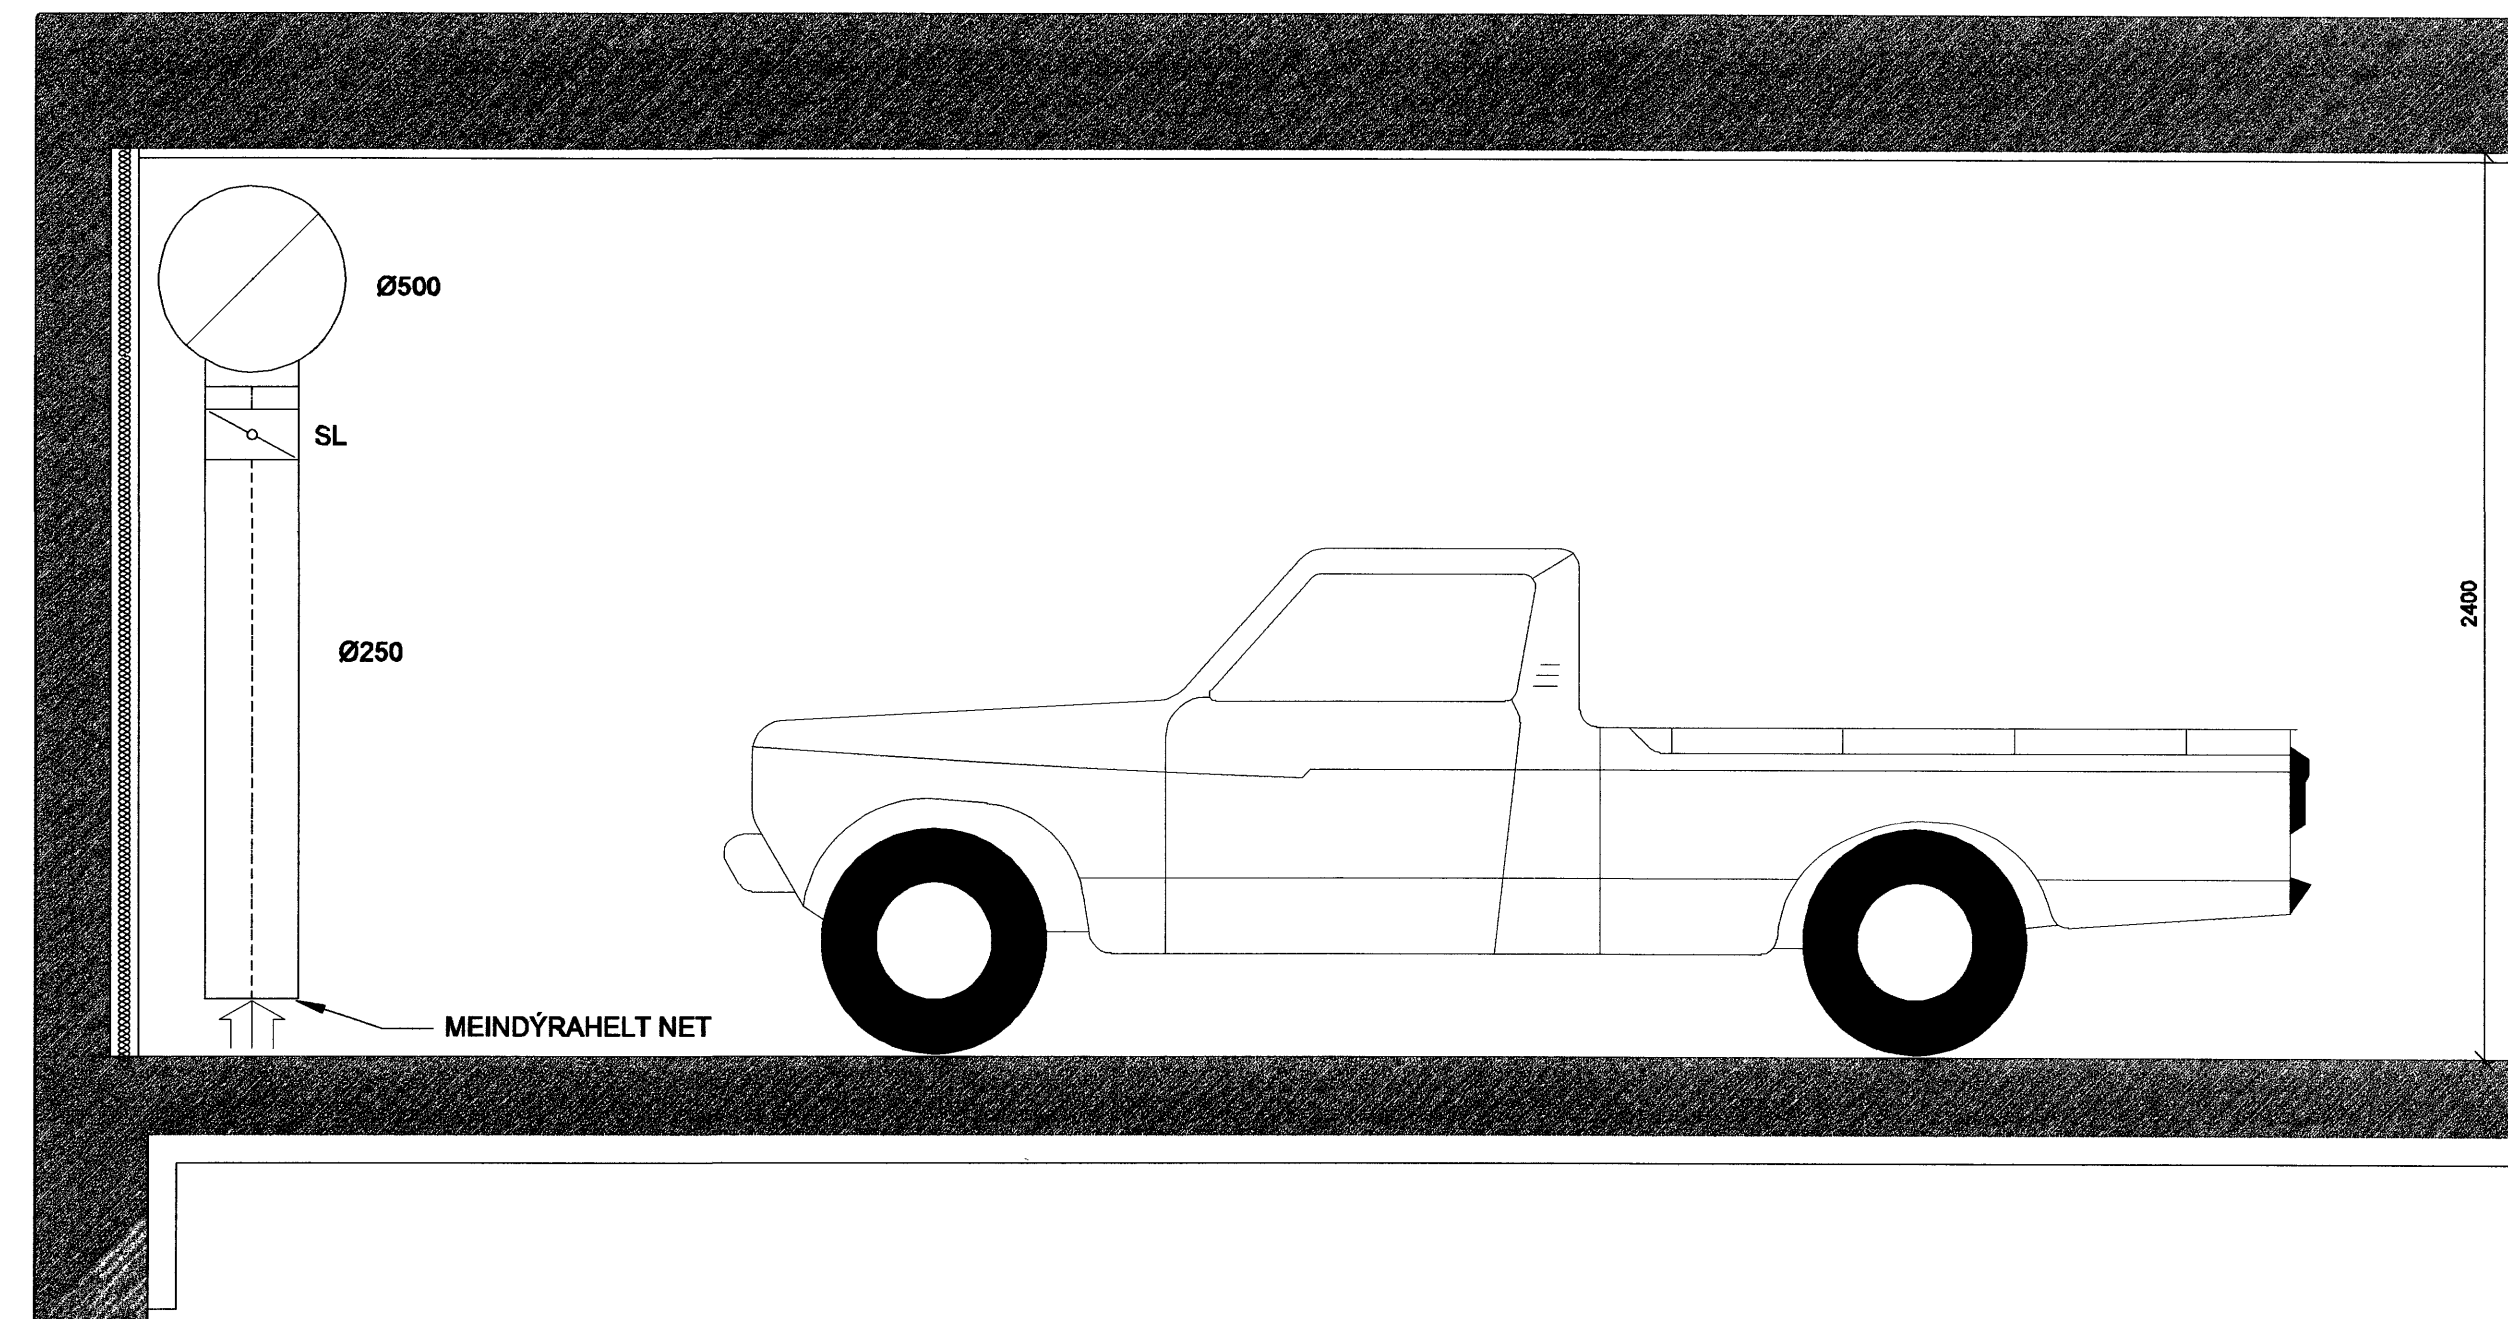

Samþykkt þann  
01 AUG. 2007  
Byggingfulltrúinn í Hafnarfirði  
F.Þ. Sigurbjartur Halldórsson

SKIPALÓN 16-20

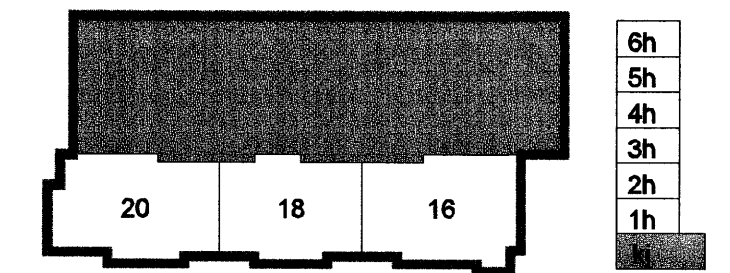

Útg. Dags Skýring Hannað/Yfirfand

**VSB**

VERKFRÆÐISTOFA

BÆJARHRAUN 20 220 HAFNARFJÖRÐUR, KENNIT. 710796-2899  
vsb@vsb.is Sími 585 8600 Fax 585 8610 www.vsb.is

Áritun sérhönnuðar  
Sveinn Áki Sveinsson KÍ 230855 5608

Verkefni:  
SKIPALÓN 16-20  
HAFNARFIRÐI

Verkið:  
LOFTRÆSING  
RÚMMYND OG SNÍÐ  
BÍLAGEYMSLA

Hannað	Teiknað	Yfirfand	Kvart	Síða
BL	BL	SÁS	1 20/1 100	/ A1
Dags	Verkefni	Teikning	Útgáfa	
13 06.2007	06729	L104	-	

V:\000\05857\06729-Skipalón 16-20\Sheets\L102-104.dwg