

ÚTSOG			
NR	GERÐ	STÆRÐ/DREIFARI/BOX	TEG
U1	ÚTSOGSVENTILL HVÍTUR MEÐ LAUSRI KEILU & BRÆDIVARI TIL LOFTMAGNSSTILLINGAR 26 L/s, 25dB (A)	Ø 100	
U2	ÚTSOGSVENTILL HVÍTUR MEÐ LAUSRI KEILU & BRÆDIVARI TIL LOFTMAGNSSTILLINGAR 54 L/s, 25dB (A)	Ø 180	

ALLIR ÓMERKTIR STOKKAR ERU ERU Ø100 mm SPÍRÓ  
OP YFIR ALLAR GEYMSLUHURÐIR

### LOFTSTOKKAR OG TENGISTYKKI:

- STOKKAR OG TENGISTYKKI ERU ÝMIST SÍVALIR EDA FERKANTADIR
- STOKKAR ERU ÚR GALV STÁLPLÖTUM, LÁGMARKSÞYKKT SEM HÉR SEGIR





ÞVERMÁL EDA STÆRSTA HLIÐ < 300mm . ÞYKKT 0,63mm  
 ÞVERMÁL EDA STÆRSTA HLIÐ 301-750mm ÞYKKT 0,8mm  
 ÞVERMÁL EDA STÆRSTA HLIÐ 751-1400mm ÞYKKT 1,0mm  
 ÞVERMÁL EDA STÆRSTA HLIÐ 1401-2200mm ÞYKKT 1,25mm  
 ÞVERMÁL EDA STÆRSTA HLIÐ >2200mm . ÞYKKT 1,5mm

- KERFI SKULU MINNST UPPFYLLA ÞÉTTLEIKAFLOKK B SKV. DS 447.
- ALLAR HLIÐAR Í KÖNTUBDUM STOKKUM SKAL STYRKJA MEÐ KROSSBROTI
- STOKKAR SKULU HENGDIR Í STEYPU MEÐ 10mm SNITTEINUM OG MÚRBOLTUM
- VIÐ ALLAR BRUNA- OG SPJALDLOKUR KOMI GAUMLÚGUR
- FRÁGANGUR SKAL VERA Í SAMRÆMI VIÐ GILDANDI STADLA OG REGLUGERÐIR

SL = STILLILOKA  
 ML = MÓTORLOKA  
 BL = BRUNALOKA  
 RL+BL  
 GL = GAUMLÚGA


HLLJÓÐGILDRA MEÐ 50mm EIN  
 L=LENGD

### SKÝRINGAR :

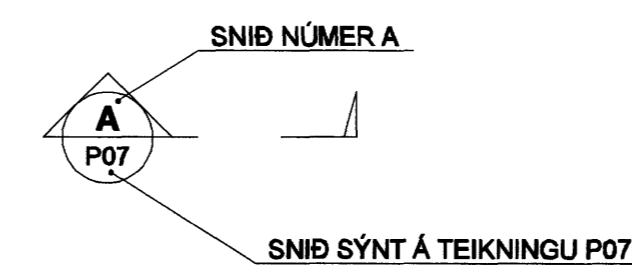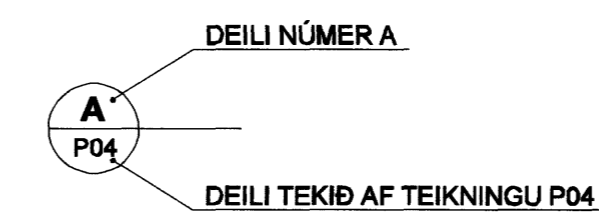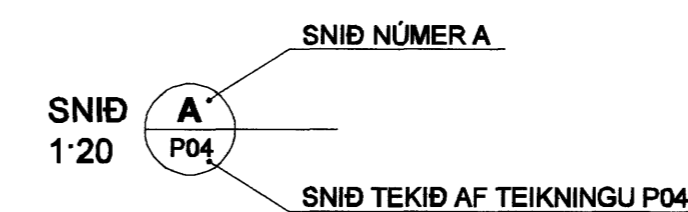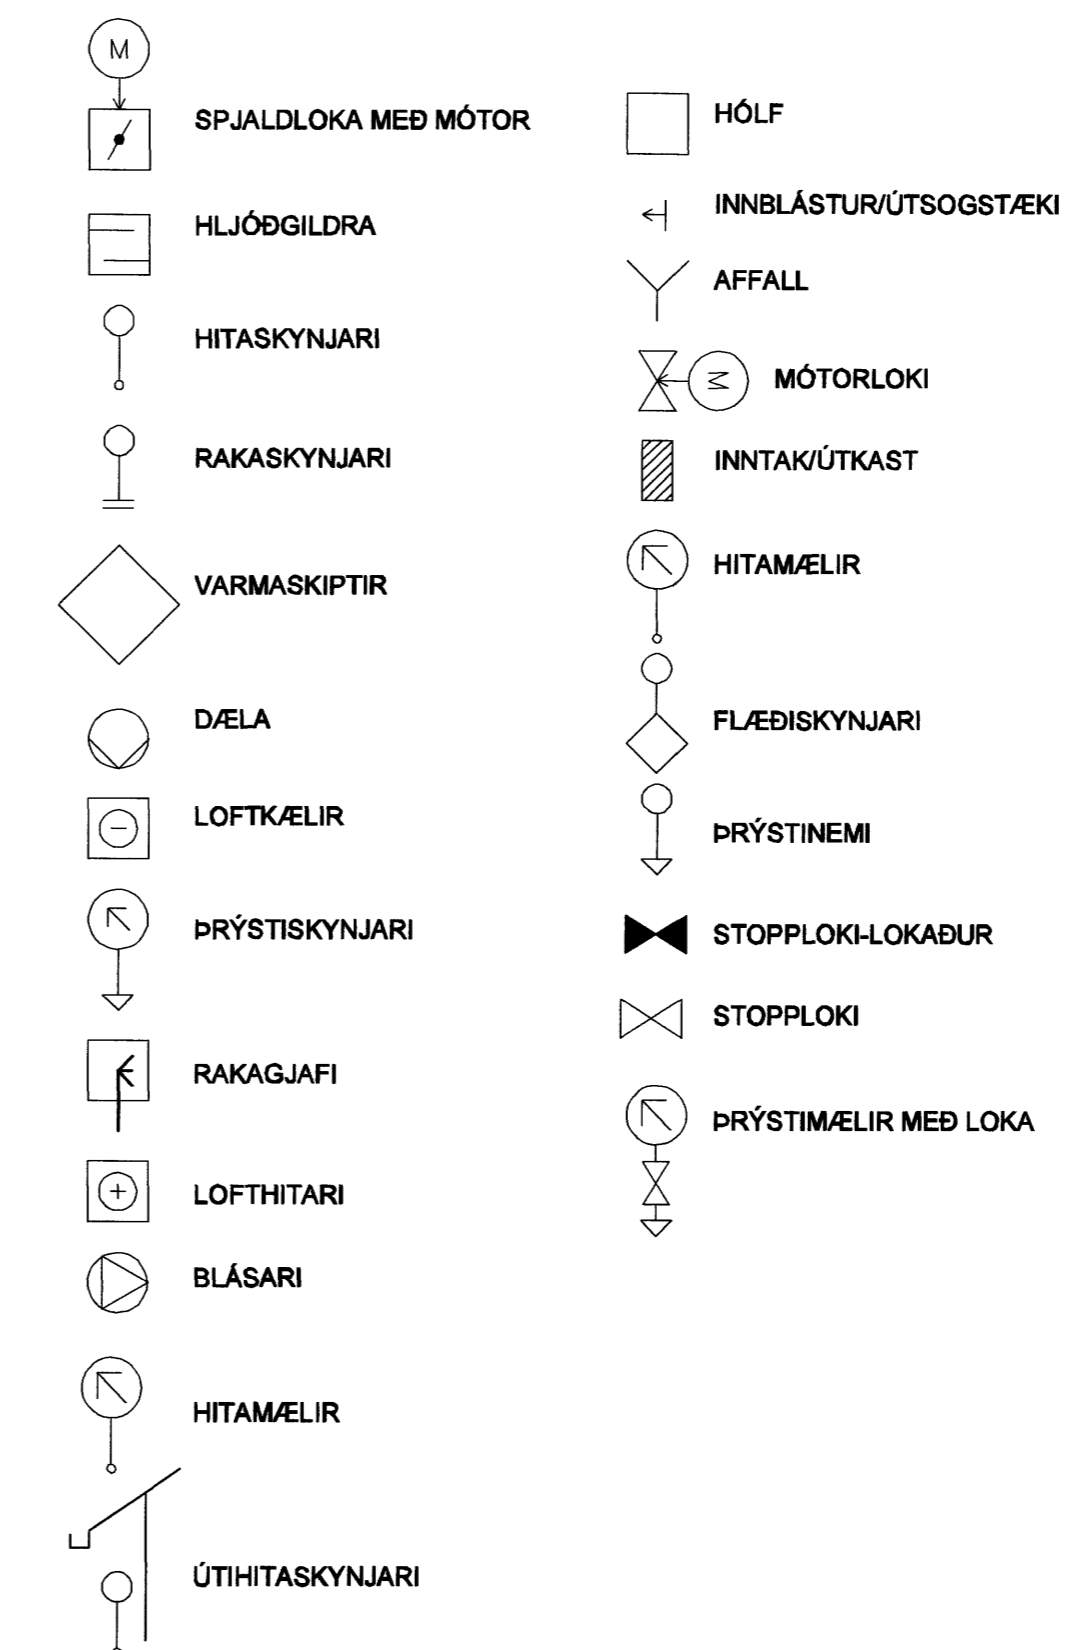


BREYTINGAR ERU TÁKNADAR MEÐ BÓKSTÓFUM A, B, C  
 O S FRV DREGIÐ VERÐUR SKÝ UTAN UM ALLAR  
 BREYTINGAR, SEM GERÐAR ERU Á MILLI ÚTGÁFA Á  
 HVERRI TEIKNINGU

BREYTING NÚMÉR A OG  
 SVÆÐI Í BIÐSTÖÐU ERU  
 SÝND SEM

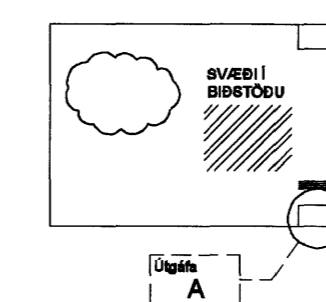

Samþykkt þann  
 01 AUG. 2007  
 Byggingufulltrúinn / Hafnarfirði  
 F.h. Sigurbjartur Halldórsson

SKIPALÓN 16-20

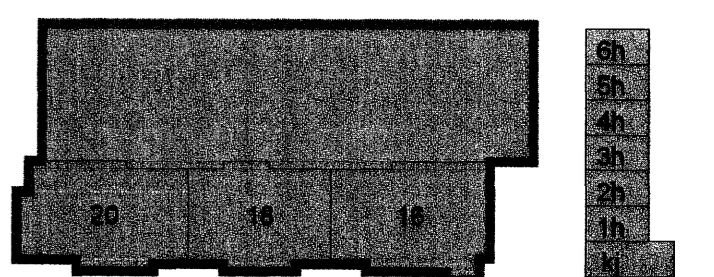

Útg Dags Skýring Hannað/Yfirfand

VSB

VERKFRÆÐISTOFA

BEIJAHRÁUN 20 220 HAFNARFJÖRÐUR KENNIT 710795-2899  
 vab@vab.is Sími 585 8600 Fax 585 8610 www.vab.is

Áritun sérhönnuðar Sveinn Áki Sverrisson KI 230855 5609	<i>[Signature]</i>				
Verkefni SKIPALÓN 16-20 HAFNARFIRÐI	<i>[Signature]</i>				
Verkefni LOFTRÆSING ALMENNAR SKÝRINGAR					
Hannað BL	Teknað BL	Yfirfarp SAS	Kvarði L000	Síða / A1	Síða -
Dags 13 06 2007	Verkefni 06729	Teikning L000	Útgáfa -		