



SNÍÐ Í TRÖPPUR 1:10

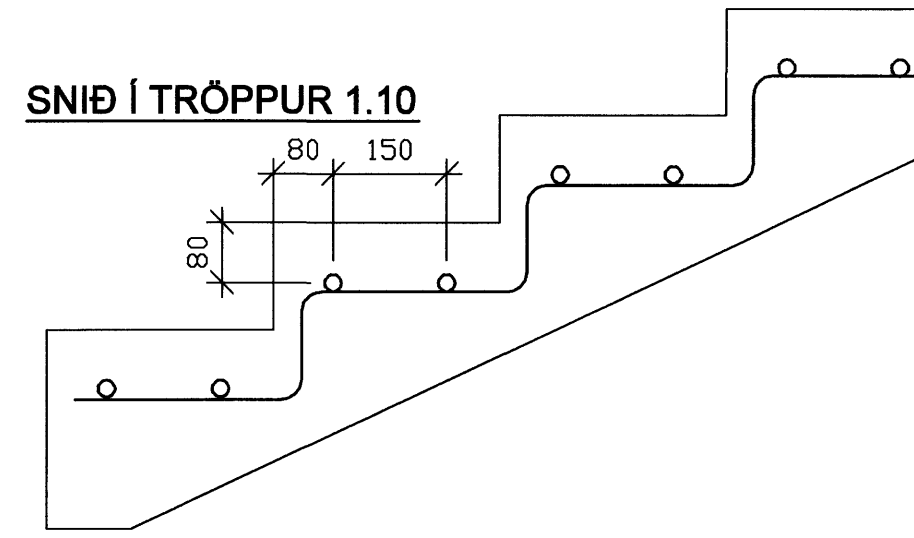


SNÍÐ Í HELLUR 1:10

Hellur 5-7 cm  
Sandur 5-7 cm  
Þjoppuð grús

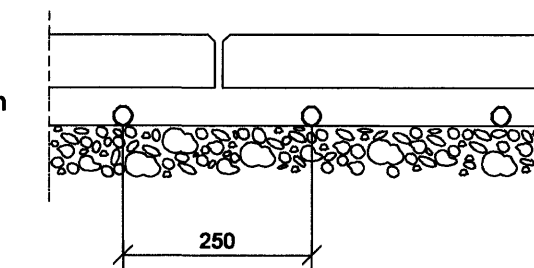

1:20

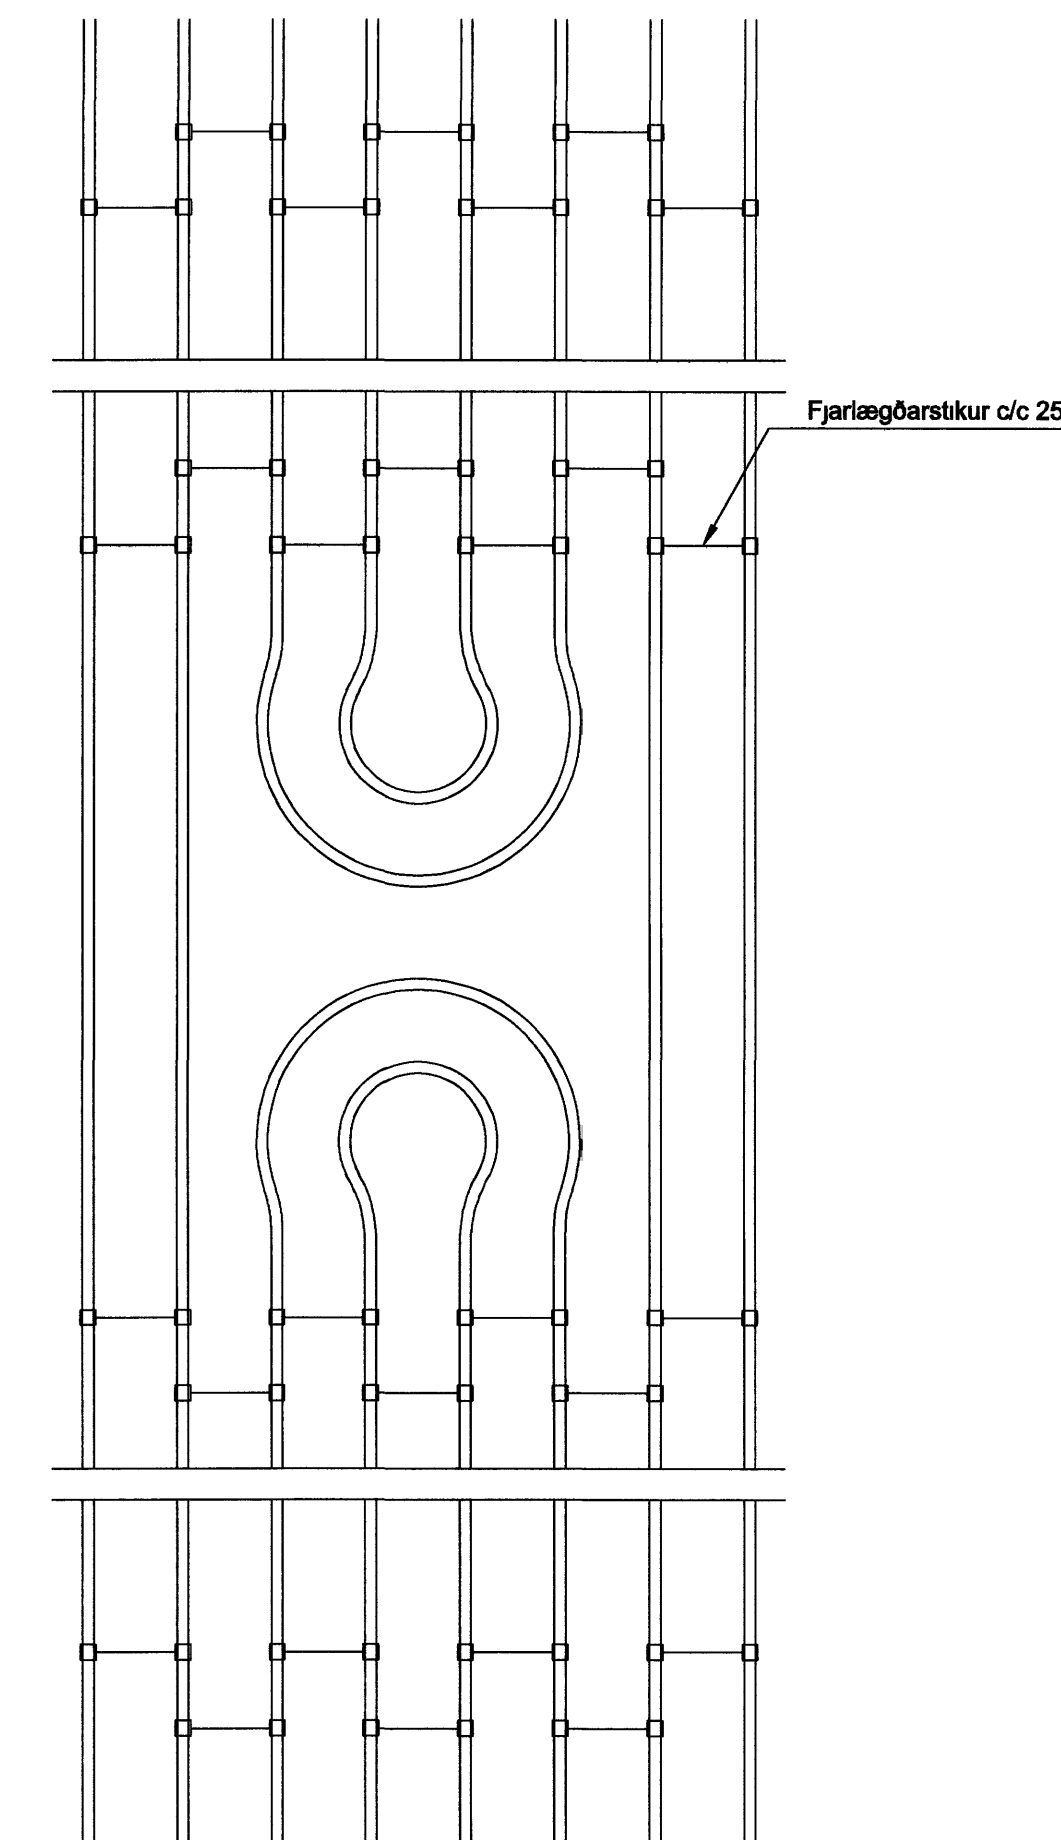

**SKYRINGAR**

Snyjbræðslulagnir eru 25 PPr plastror  
Snyjbræðsla í plan er tengd frárennsli  
húss og tengd allt árið  
Snyjbræðsla í verund og tröppur er  
lokað kerfi með frostlog og varmaskiptir,  
og keyrir eingöngu á framrásarvatni  
Kerfið er með stjórnstoð sem miðar við  
úthita , og er hægt að stíla inn tíma  
hvenær snyjbræðslan á að vera virk eða  
setja í gang handvirk eftir þörfum  
(Sjá P802)

Samþykkt þann  
31 JULI 2007  
Byggingfulltrúinn í Hafnarfirði  
F.h.Sigurðartur Halldórsson

ÚTI INNI  
ARKITEKTAR  
Jón Þór Þorvaldsson Al. F55A  
Kl. 021250 7579

Útg. Dags. Skýning. Hannað/Yfirfand.

**VSB**

VERKFRÆÐISTOFA

BEIARHRAUN 20 220 HAFNARFJÖRDUR KENNIT 710796-2899  
vab@vab.is Sími 585 8600 Fax 585 8610 www.vab.is

Artun sérhönnuðar Sveinn Áki Sveinsson Kl. 230855 5608

Verkið  
FJÓLUÁS 32  
HAFNARFIRÐI

Verkið  
Lagnir  
Snyjbræðsla í plan og verund  
Grunnmynd

Hannað	Teiknað	Yfirfand	Kvarði	Síða
RJK	RS		1:50 / A1	-
Dags	Verkefni	Teikning	Útgáfa	
28 06 07	07123	P501	-	