


1-HÆÐ ÓPNIN GÓLFHITAGRIND (20 MM) MEÐ ÚTIHITASTÖÐ

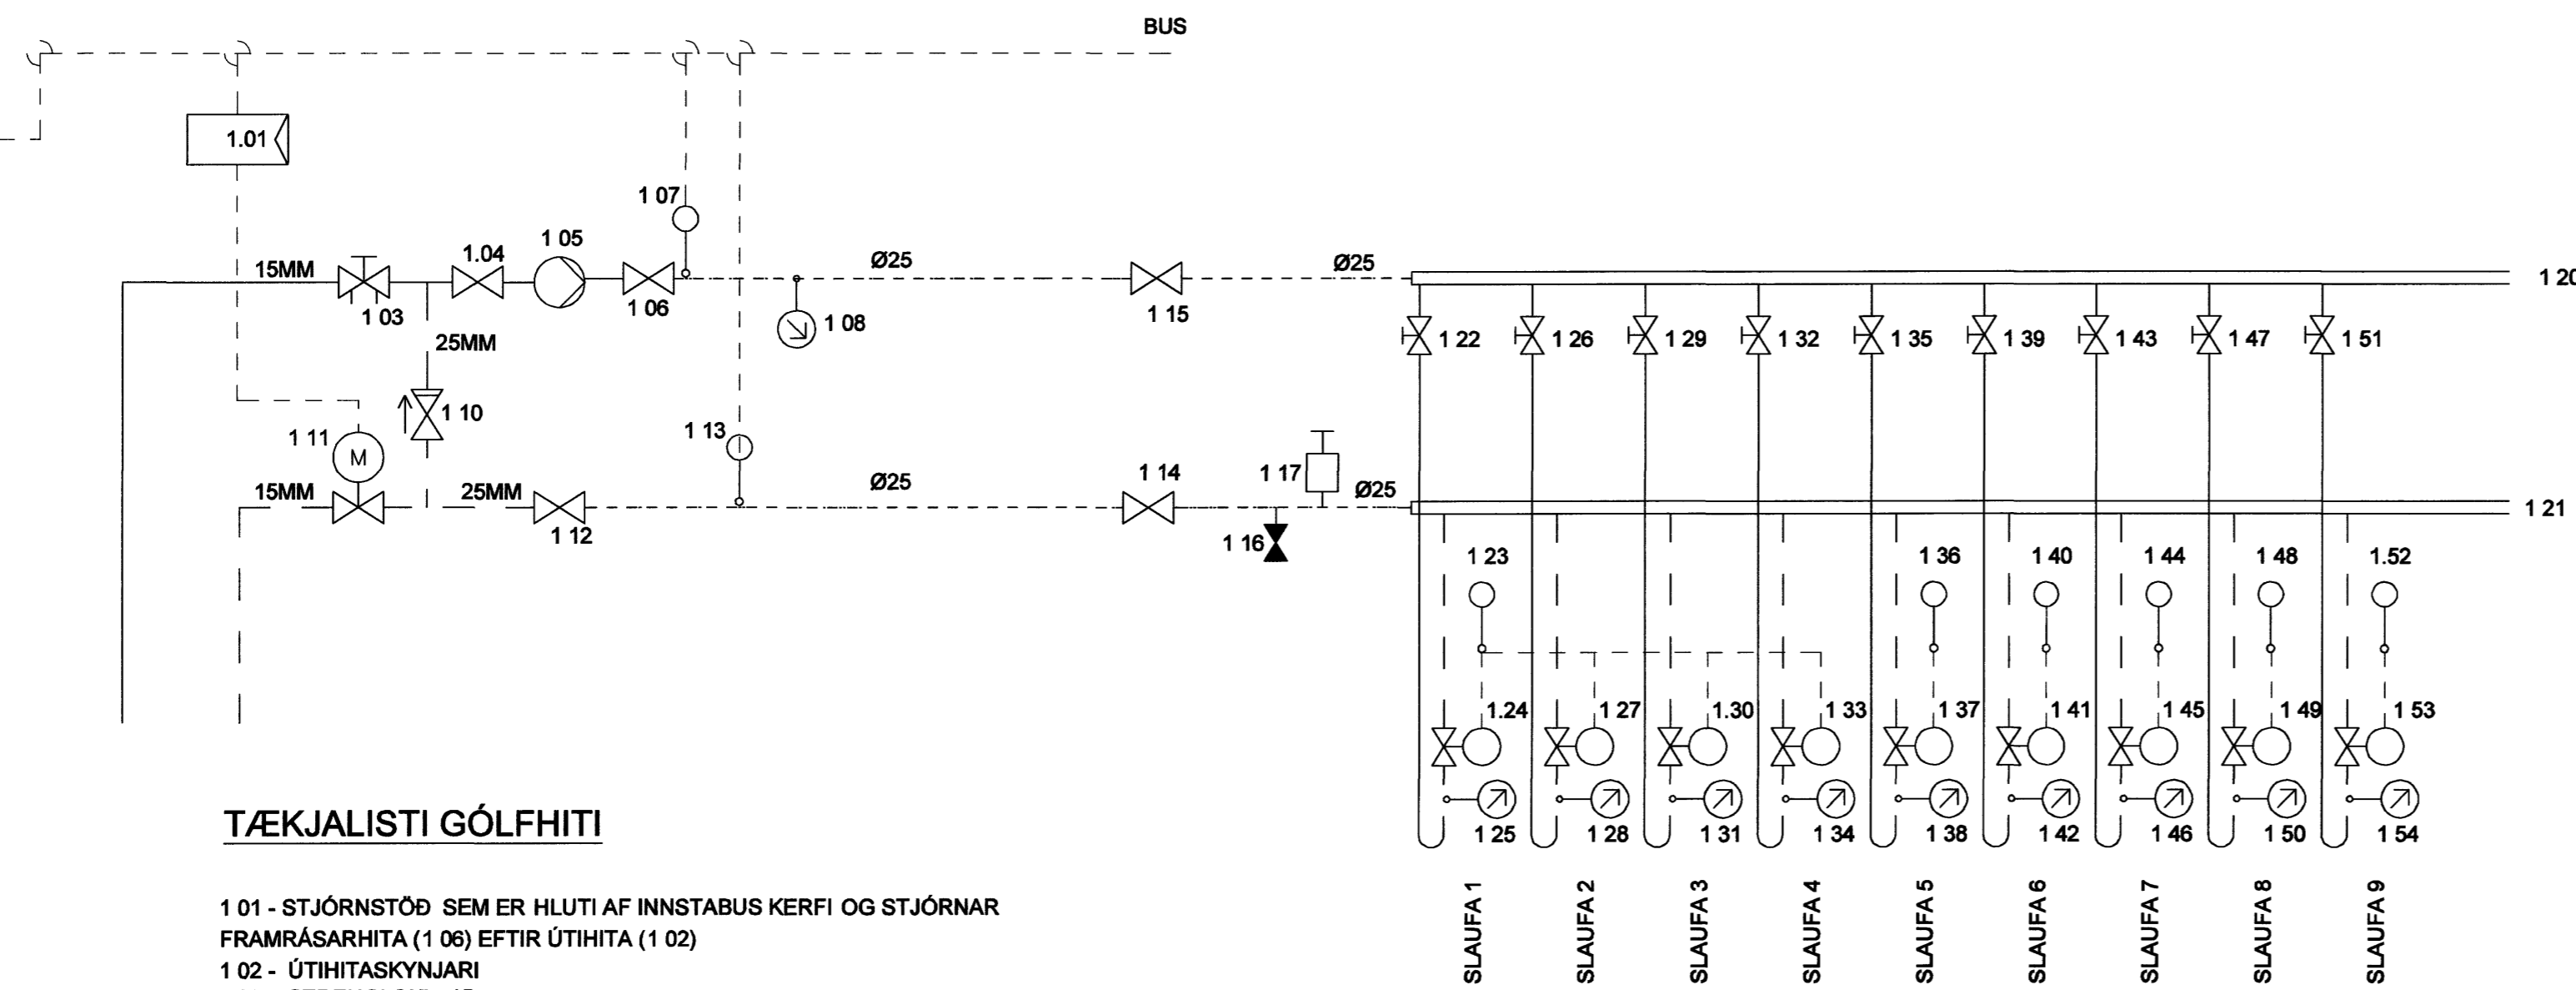


TÆKJALISTI GÓLFHITI

- 1 01 - STJÓRNSTÖÐ SEM ER HLUTI AF INNSTABUS KERFI OG STJÓRNAR FRAMRÁSARHITA (1 06) EFTIR ÚTIHITA (1 02)
- 1 02 - ÚTIHITASKYNJARI
- 1 03 - STRENGLOKI ø15
- 1 04 - STOPPLOKI ø25
- 1 05 - DÆLA ÞRYSTISTÝRÐ. AFKÖST 0,5 l/s við 3,0 mVs VALIN Á MIÐSTILLINGU
- 1 06 - STOPPLOKI ø25
- 1 07 - FRAMRÁSARHITASKYNJARI TENGIST (1 01)
- 1 08 - HITAMÆLIR
- 1 10 - EINSTEFNULOKI ø25
- 1 11 - MÓTORLOKI KV=0,63 NC SEM TENGIST (1 01) ø15
- 1 12 - STOPPLOKI ø25
- 1 13 - BAKRÁSARHITASKYNJARI TENGIST (1 01)
- 1 14 - STOPPLOKI ø25
- 1 15 - STOPPLOKI ø25
- 1 16 - TÆMINGARLOKI
- 1 17 - SJÁLVIK LOFTSKRÚFA

- 1 20 - DEILIGRIND FYRIR 20mm GÓLFGEISLASLÖNGUR, FRAMRÁS
- 1 21 - DEILIGRIND FYRIR 20mm GÓLFGEISLASLÖNGUR, BAKRÁS
- 1 22 - STILLILOKI (RENNSLISGLÖS l/h), STILLT SKV STILLITÖFLU
- 1 23 - VEGGHITASKYNJARI (230VAC) AFÍÁ STILLI
- 1 24 - MÓTORLOKI (230VAC) SEM TENGIST VEGGSTILLUM
- 1 25 - HITAMÆLIR
- 1 26 - STILLILOKI (RENNSLISGLÖS l/h), STILLT SKV STILLITÖFLU
- 1 27 - MÓTORLOKI (230VAC) SEM TENGIST VEGGSTILLUM
- 1 28 - HITAMÆLIR
- 1 29 - STILLILOKI (RENNSLISGLÖS l/h), STILLT SKV STILLITÖFLU
- 1 30 - MÓTORLOKI (230VAC) SEM TENGIST VEGGSTILLUM
- 1 31 - HITAMÆLIR
- 1 32 - STILLILOKI (RENNSLISGLÖS l/h), STILLT SKV STILLITÖFLU
- 1 33 - MÓTORLOKI (230VAC) SEM TENGIST VEGGSTILLUM
- 1 34 - HITAMÆLIR

- 1 35 - STILLILOKI (RENNSLISGLÖS l/h), STILLT SKV STILLITÖFLU
- 1 36 - VEGGHITASKYNJARI (230VAC) AFÍÁ STILLI
- 1 37 - MÓTORLOKI (230VAC) SEM TENGIST VEGGSTILLUM
- 1 38 - HITAMÆLIR
- 1 39 - STILLILOKI (RENNSLISGLÖS l/h), STILLT SKV STILLITÖFLU
- 1 40 - VEGGHITASKYNJARI (230VAC) AFÍÁ STILLI
- 1 41 - MÓTORLOKI (230VAC) SEM TENGIST VEGGSTILLUM
- 1 42 - HITAMÆLIR
- 1 43 - STILLILOKI (RENNSLISGLÖS l/h), STILLT SKV STILLITÖFLU
- 1 44 - VEGGHITASKYNJARI (230VAC) AFÍÁ STILLI
- 1 45 - MÓTORLOKI (230VAC) SEM TENGIST VEGGSTILLUM
- 1 46 - HITAMÆLIR
- 1 47 - STILLILOKI (RENNSLISGLÖS l/h), STILLT SKV STILLITÖFLU
- 1 48 - VEGGHITASKYNJARI (230VAC) AFÍÁ STILLI
- 1 49 - MÓTORLOKI (230VAC) SEM TENGIST VEGGSTILLUM
- 1 50 - HITAMÆLIR
- 1 51 - STILLILOKI (RENNSLISGLÖS l/h), STILLT SKV STILLITÖFLU
- 1 52 - VEGGHITASKYNJARI (230VAC) AFÍÁ STILLI
- 1 53 - MÓTORLOKI (230VAC) SEM TENGIST VEGGSTILLUM
- 1 54 - HITAMÆLIR

2-HÆÐ ÓPNIN GÓLFHITAGRIND (20 MM) MEÐ ÚTIHITASTÖÐ

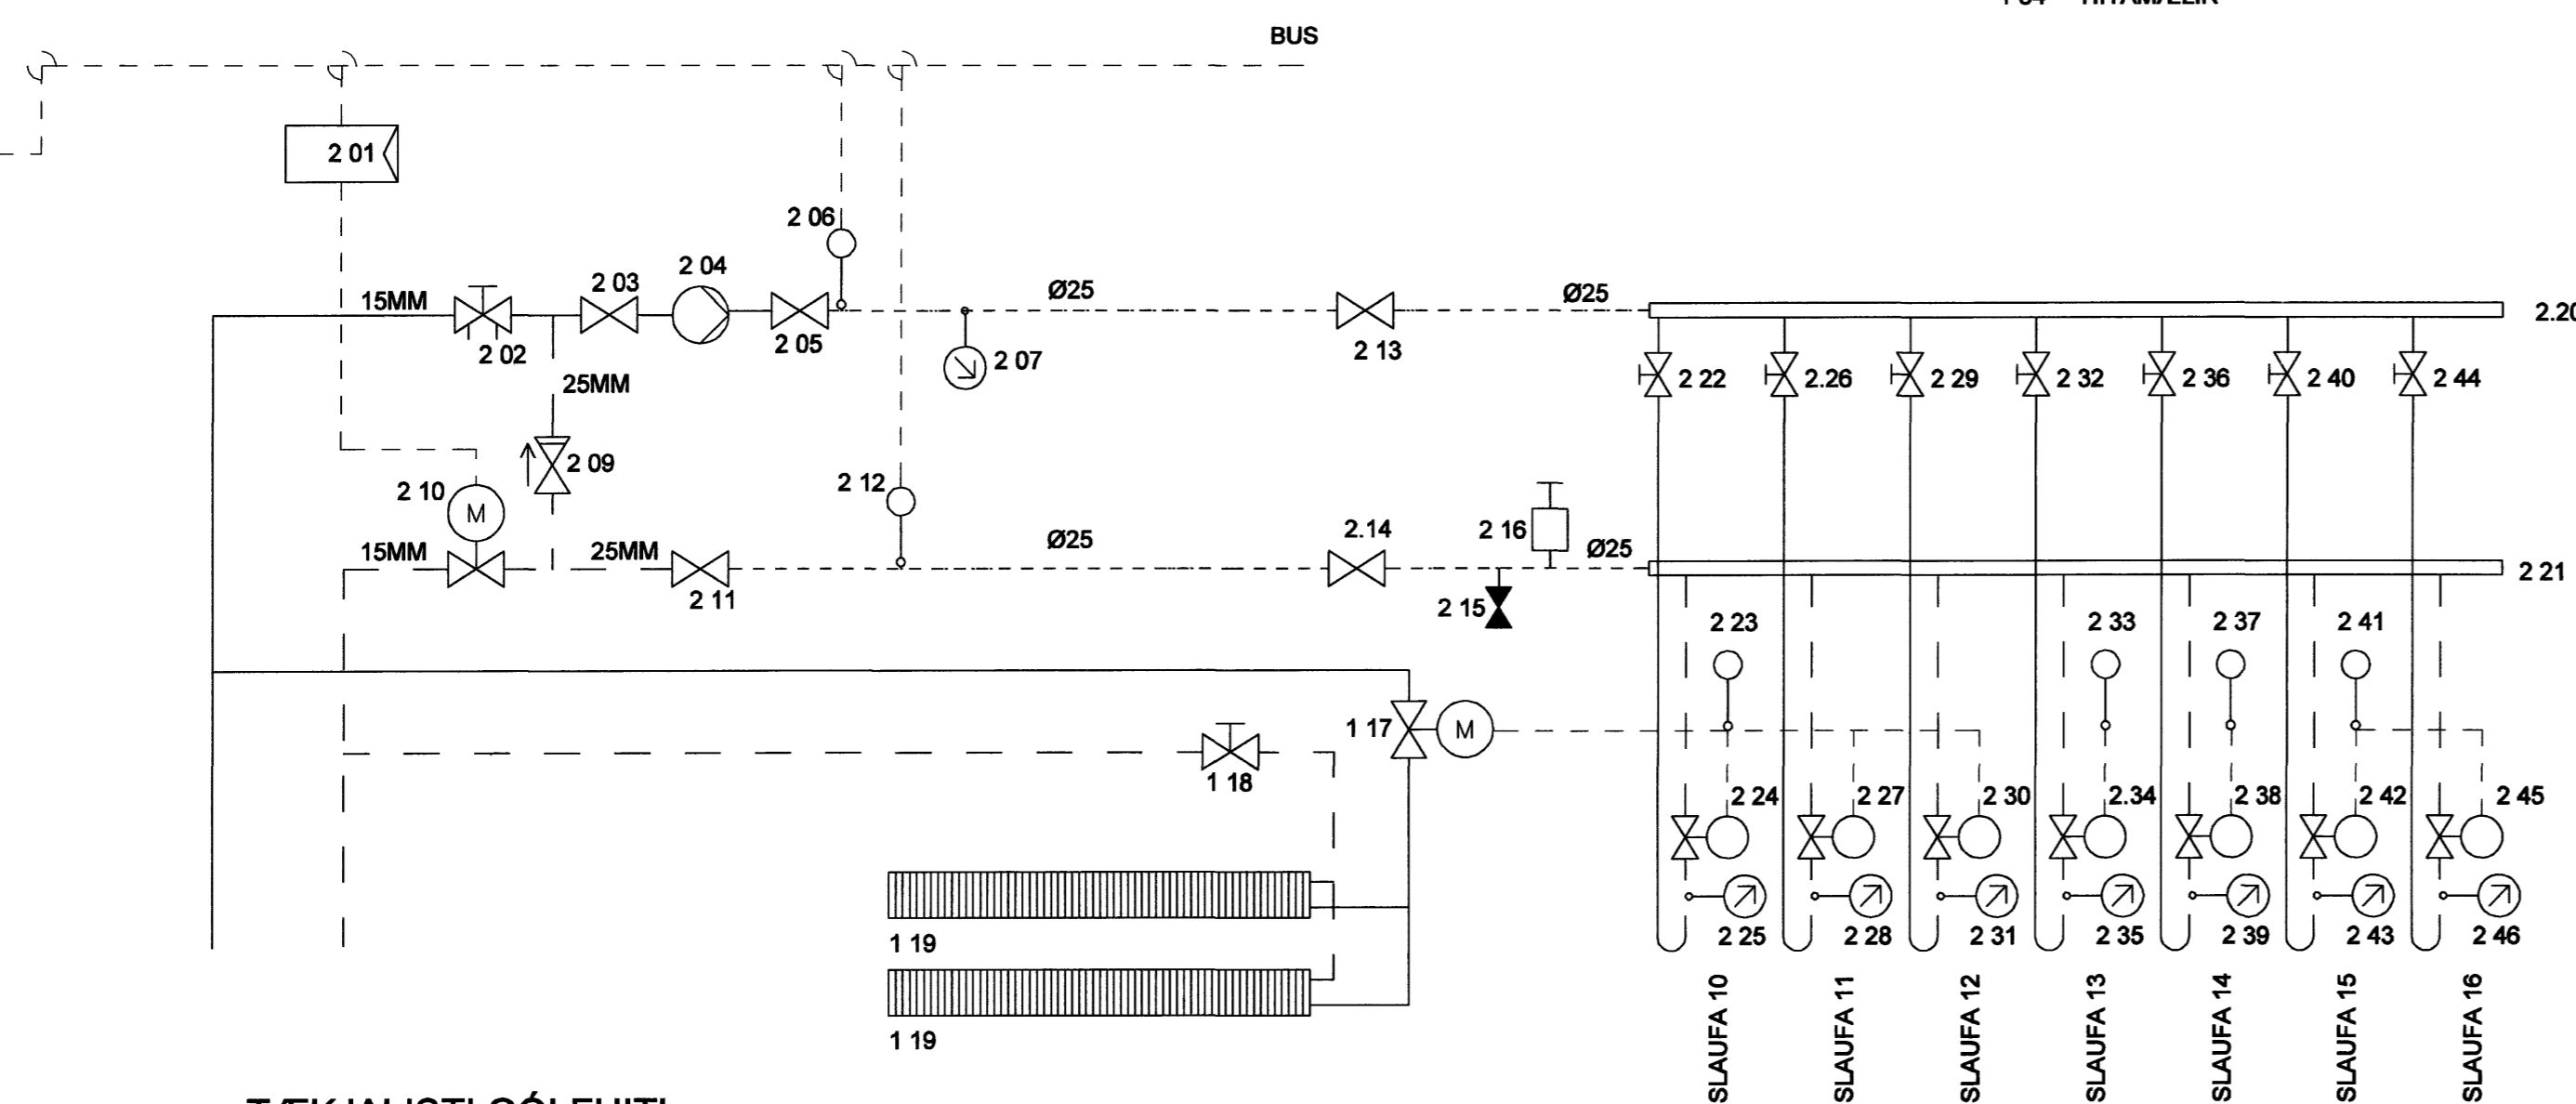

TÆKJALISTI GÓLFHITI

- 2 01 - STJÓRNSTÖÐ SEM ER HLUTI AF INNSTABUS KERFI OG STJÓRNAR FRAMRÁSARHITA (2 06) EFTIR ÚTIHITA (1 02)
- 2 02 - STRENGLOKI ø15
- 2 03 - STOPPLOKI ø25
- 2 04 - DÆLA ÞRYSTISTÝRÐ. AFKÖST 0,5 l/s við 3,0 mVs VALIN Á MIÐSTILLINGU
- 2 05 - STOPPLOKI ø25
- 2 06 - FRAMRÁSARHITASKYNJARI TENGIST (2 01)
- 2 07 - HITAMÆLIR
- 2 09 - EINSTEFNULOKI ø25
- 2 10 - MÓTORLOKI KV=0,63 NC SEM TENGIST (2 01) ø15
- 2 11 - STOPPLOKI ø25
- 2 12 - BAKRÁSARHITASKYNJARI TENGIST (2 01)
- 2 13 - STOPPLOKI ø25
- 2 14 - STOPPLOKI ø25
- 2 15 - TÆMINGARLOKI
- 2 16 - SJÁLVIK LOFTSKRÚFA
- 1 17 - MÓTORLOKI (230VAC) SEM TENGIST VEGGSTILLUM
- 1 18 - STILLILOKI
- 1 19 - GÓLFRISTAOFN (KONVEKTOR) t d MOEHLNHOFF WSK180, 175/35°C, 350W

- 2 20 - DEILIGRIND FYRIR 20mm GÓLFGEISLASLÖNGUR, FRAMRÁS
- 2 21 - DEILIGRIND FYRIR 20mm GÓLFGEISLASLÖNGUR, BAKRÁS
- 2 22 - STILLILOKI (RENNSLISGLÖS l/h), STILLT SKV STILLITÖFLU
- 2 23 - VEGGHITASKYNJARI (230VAC) AFÍÁ STILLI
- 2 24 - MÓTORLOKI (230VAC) SEM TENGIST VEGGSTILLUM
- 2 25 - HITAMÆLIR
- 2 26 - STILLILOKI (RENNSLISGLÖS l/h), STILLT SKV STILLITÖFLU
- 2 27 - MÓTORLOKI (230VAC) SEM TENGIST VEGGSTILLUM
- 2 28 - HITAMÆLIR
- 2 29 - STILLILOKI (RENNSLISGLÖS l/h), STILLT SKV STILLITÖFLU
- 2 30 - MÓTORLOKI (230VAC) SEM TENGIST VEGGSTILLUM
- 2 31 - HITAMÆLIR

- 2 32 - STILLILOKI (RENNSLISGLÖS l/h), STILLT SKV STILLITÖFLU
- 2 33 - VEGGHITASKYNJARI (230VAC) AFÍÁ STILLI
- 2 34 - MÓTORLOKI (230VAC) SEM TENGIST VEGGSTILLUM
- 2 35 - HITAMÆLIR
- 2 36 - STILLILOKI (RENNSLISGLÖS l/h), STILLT SKV STILLITÖFLU
- 2 37 - VEGGHITASKYNJARI (230VAC) AFÍÁ STILLI
- 2 38 - MÓTORLOKI (230VAC) SEM TENGIST VEGGSTILLUM
- 2 39 - HITAMÆLIR
- 2 40 - STILLILOKI (RENNSLISGLÖS l/h), STILLT SKV STILLITÖFLU
- 2 41 - VEGGHITASKYNJARI (230VAC) AFÍÁ STILLI
- 2 42 - MÓTORLOKI (230VAC) SEM TENGIST VEGGSTILLUM
- 2 43 - HITAMÆLIR
- 2 44 - STILLILOKI (RENNSLISGLÖS l/h), STILLT SKV STILLITÖFLU
- 2 45 - MÓTORLOKI (230VAC) SEM TENGIST VEGGSTILLUM
- 2 46 - HITAMÆLIR

SKYRINGAR:  
Innstabus kerfi tekur við hlutverk stjórnstöðvar fyrir gólfhita

Samþykkt þann  
31 JULI 2007  
Byggingulfrúnn / Hafnarfirði  
F.h.Sigurþjartur Halldórsson

OTI INNI  
ARKITEKTAR  
Jón Þór Þorvaldsson AL.FSSA  
Kt.0212567579

Útg Dags Skýning Harnað/Virfanó

VSB

VERKFRÆÐISTOFA

BÆJARHALN 20 220 HAFNARFJÖRDUR RENNIT 710796-2899  
vsb@vsb.is Sími 565 8600 Fax 596 6010 www.vsb.is

Artun sérhannaður Sveinn Áki Sværsson Kt. 230855 5606

Verkefni FJÓLUÁS 32 HAFNARFIRÐI

Verkið Lagnir Dælugrindur - Deilikstur-gólfhita 1 og 2 hæð Kerfismynd

Harnað	Teiknað	Virfanó	Kvarði	Síða
RJK	RJK	SÁS		/A1
Dags	Verkefni	Teikning	Útgáfa	
28.06.07	07123	P801		