




GERD 1
1:20
FJÓLDI = 6 STK

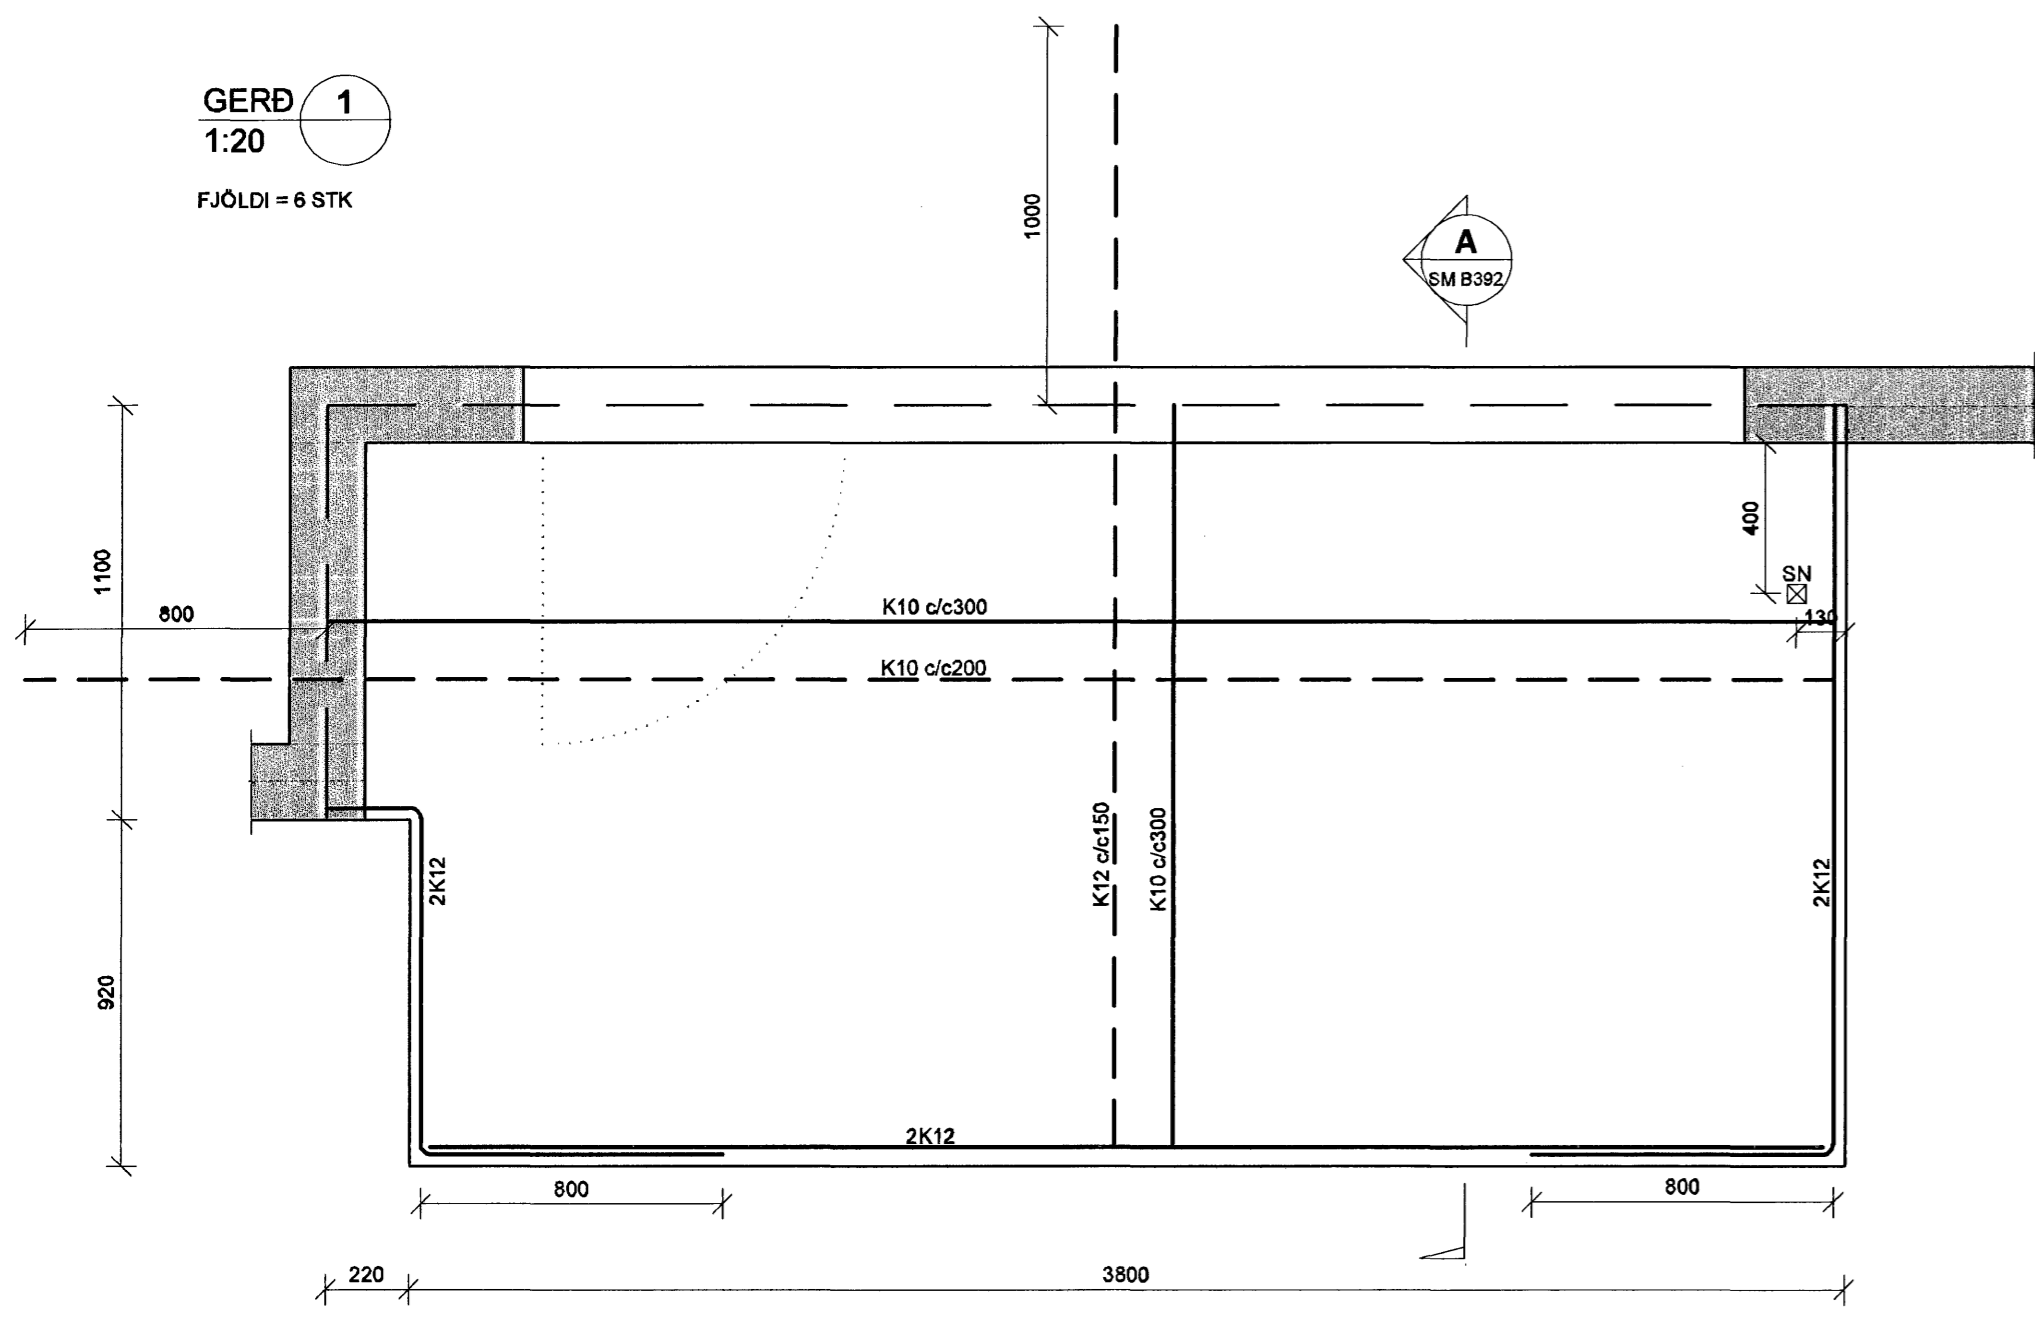


GERD 4
1:20
FJÓLDI = 11 STK

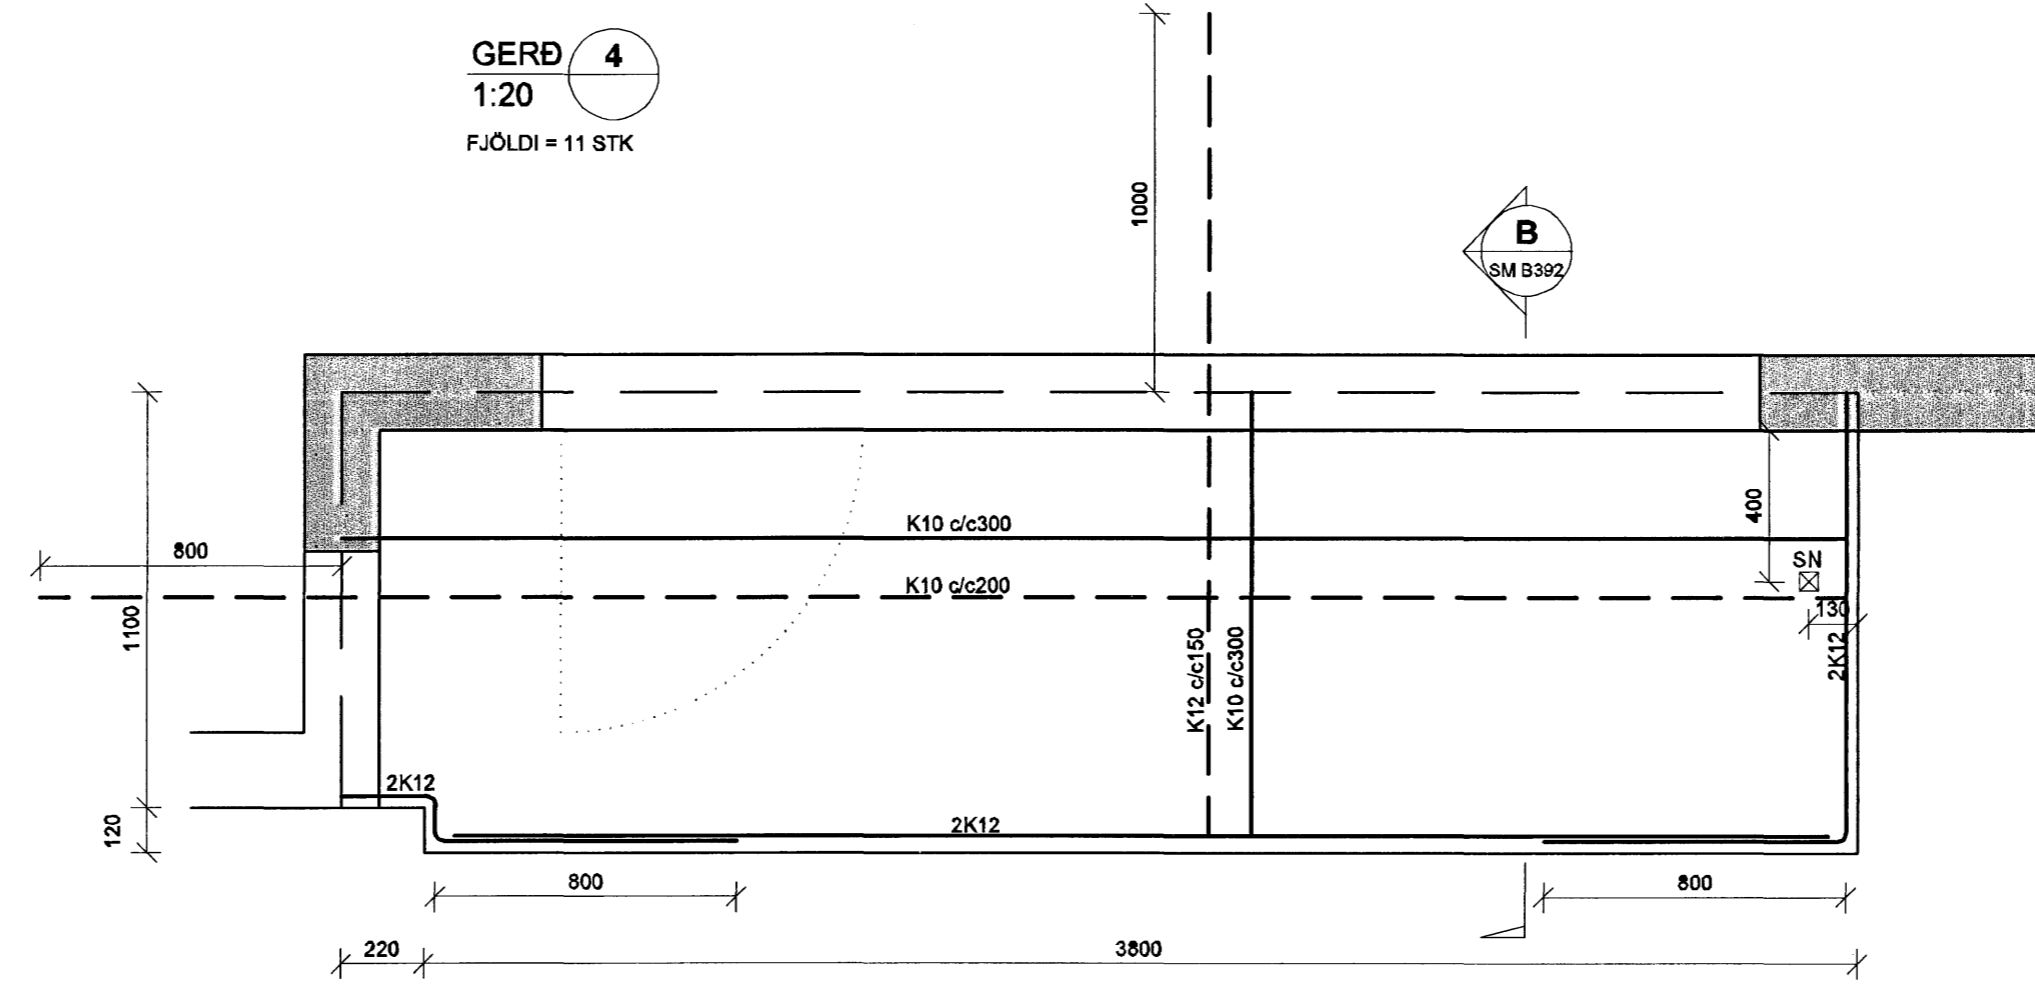


GERD 5
1:20
FJÓLDI = 11 STK

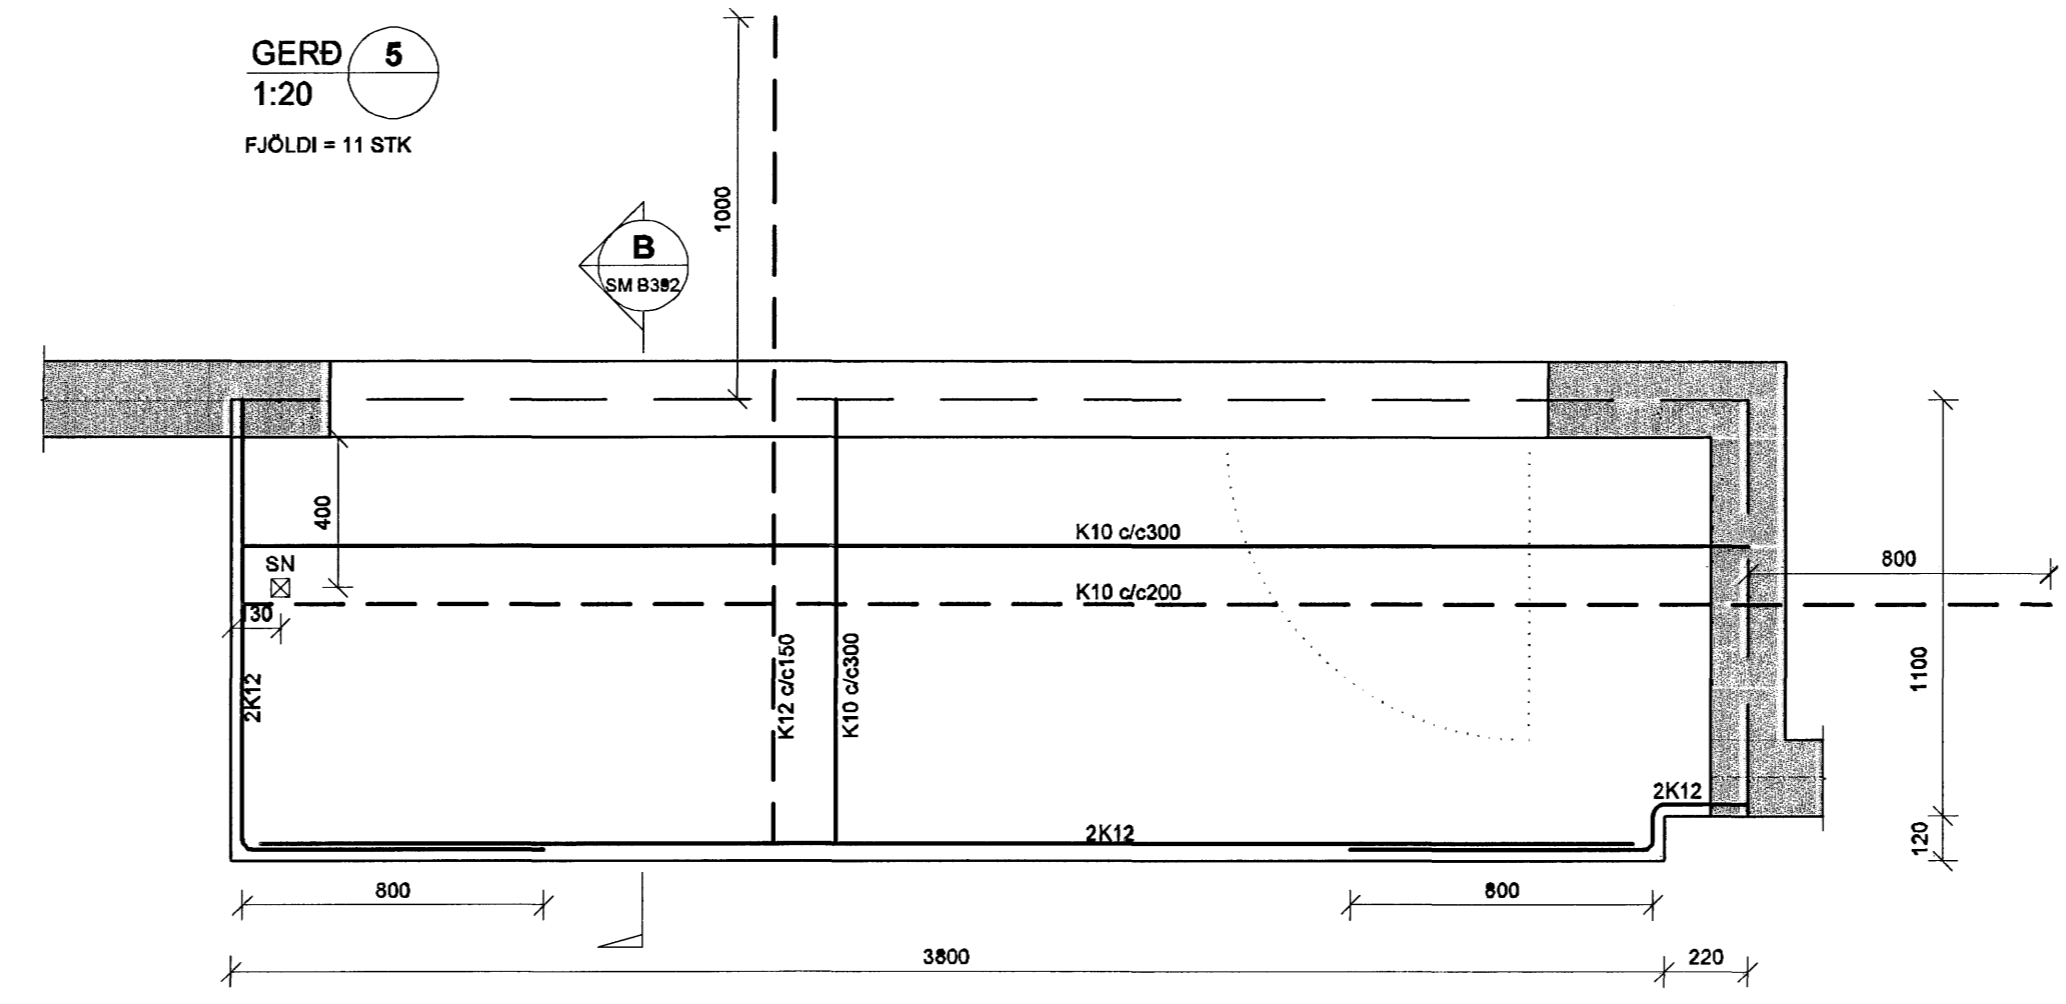


GERD 2
1:20
FJÓLDI = 12 STK

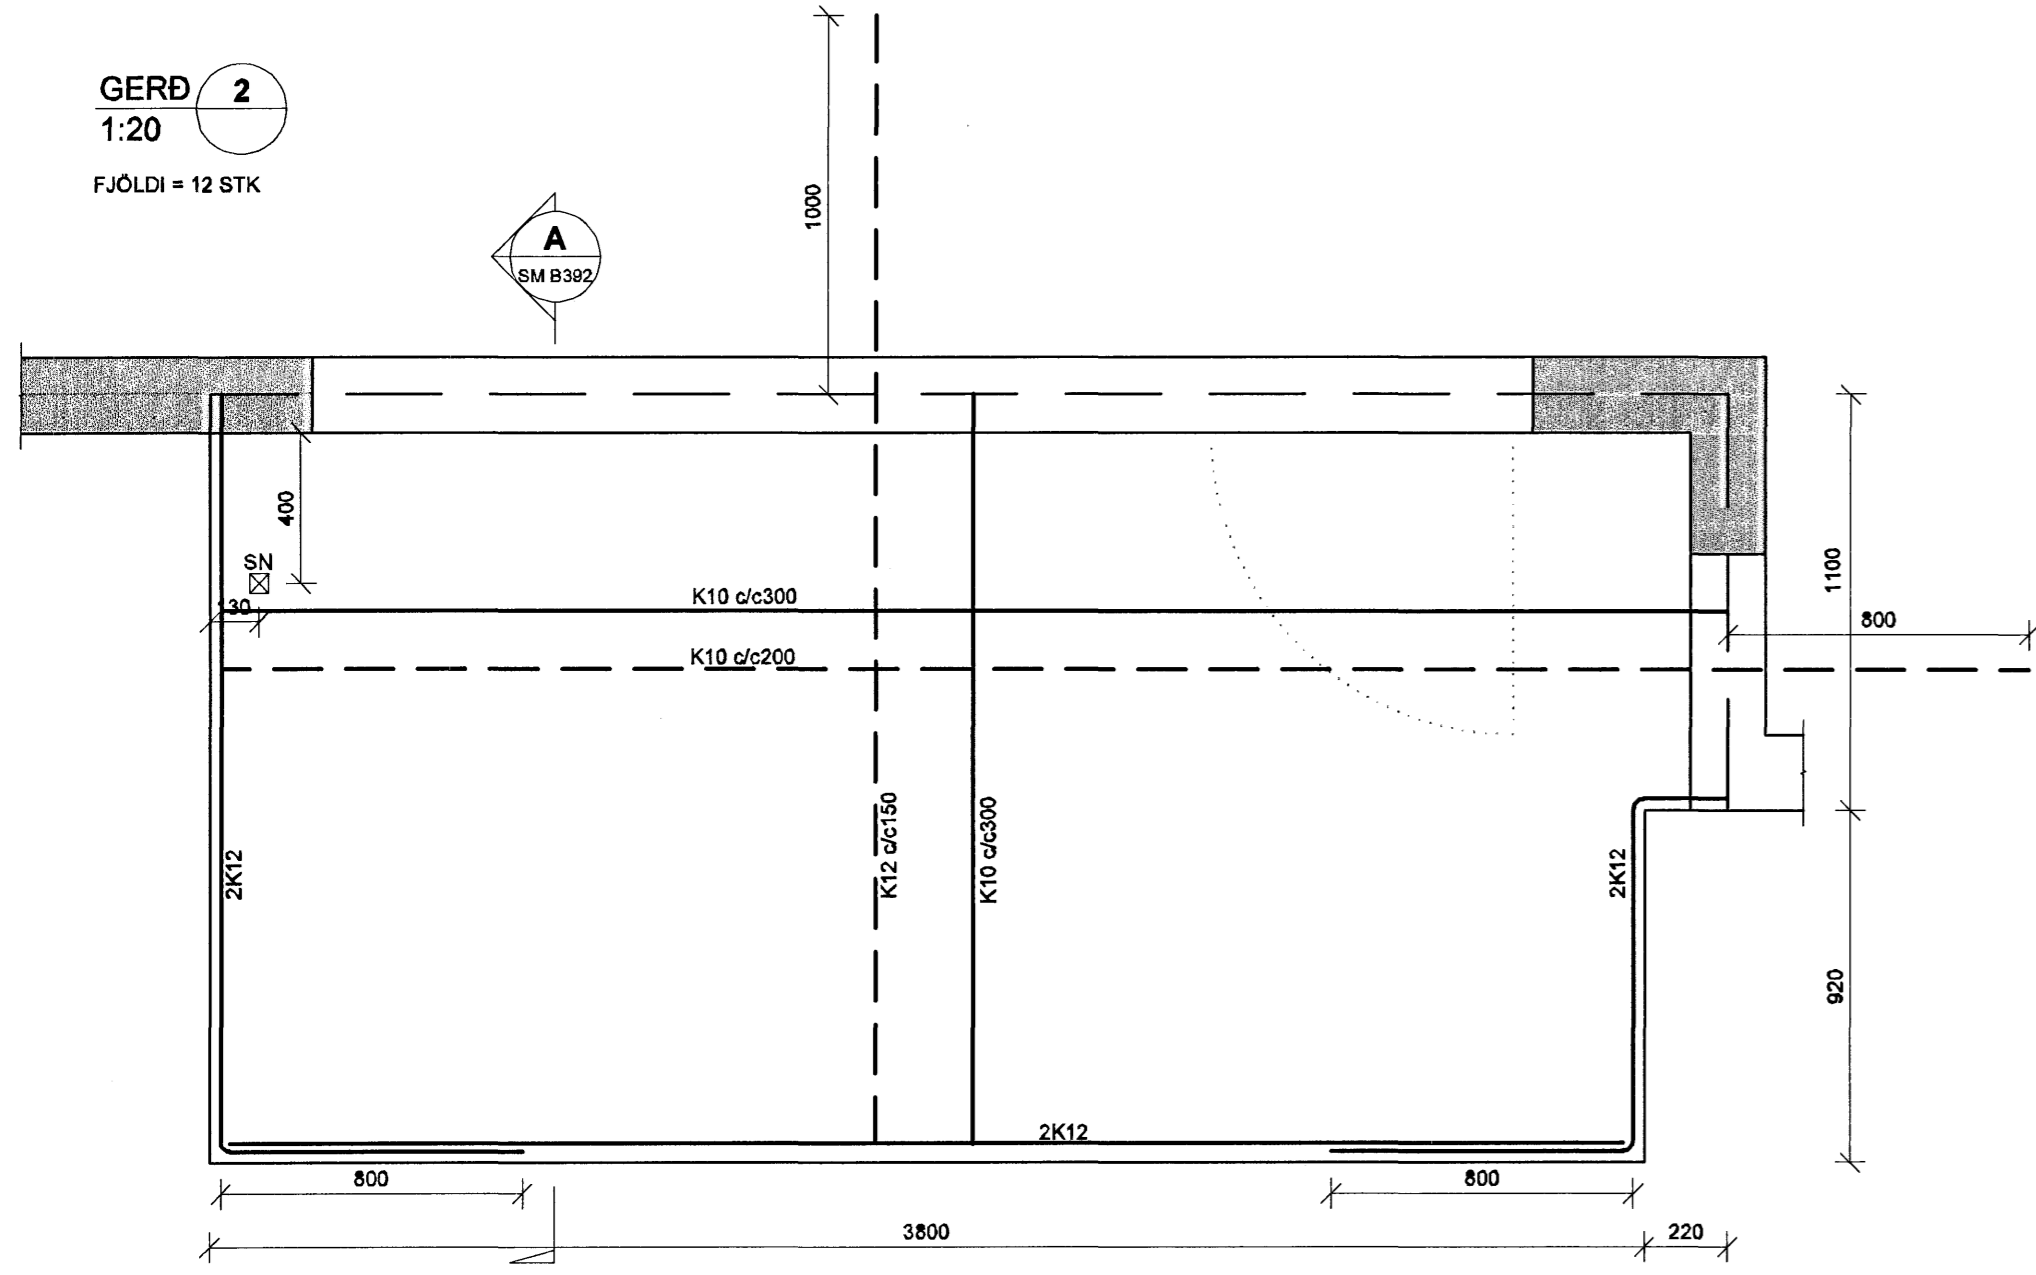

GERD 6
1:20
FJÓLDI = 7 STK

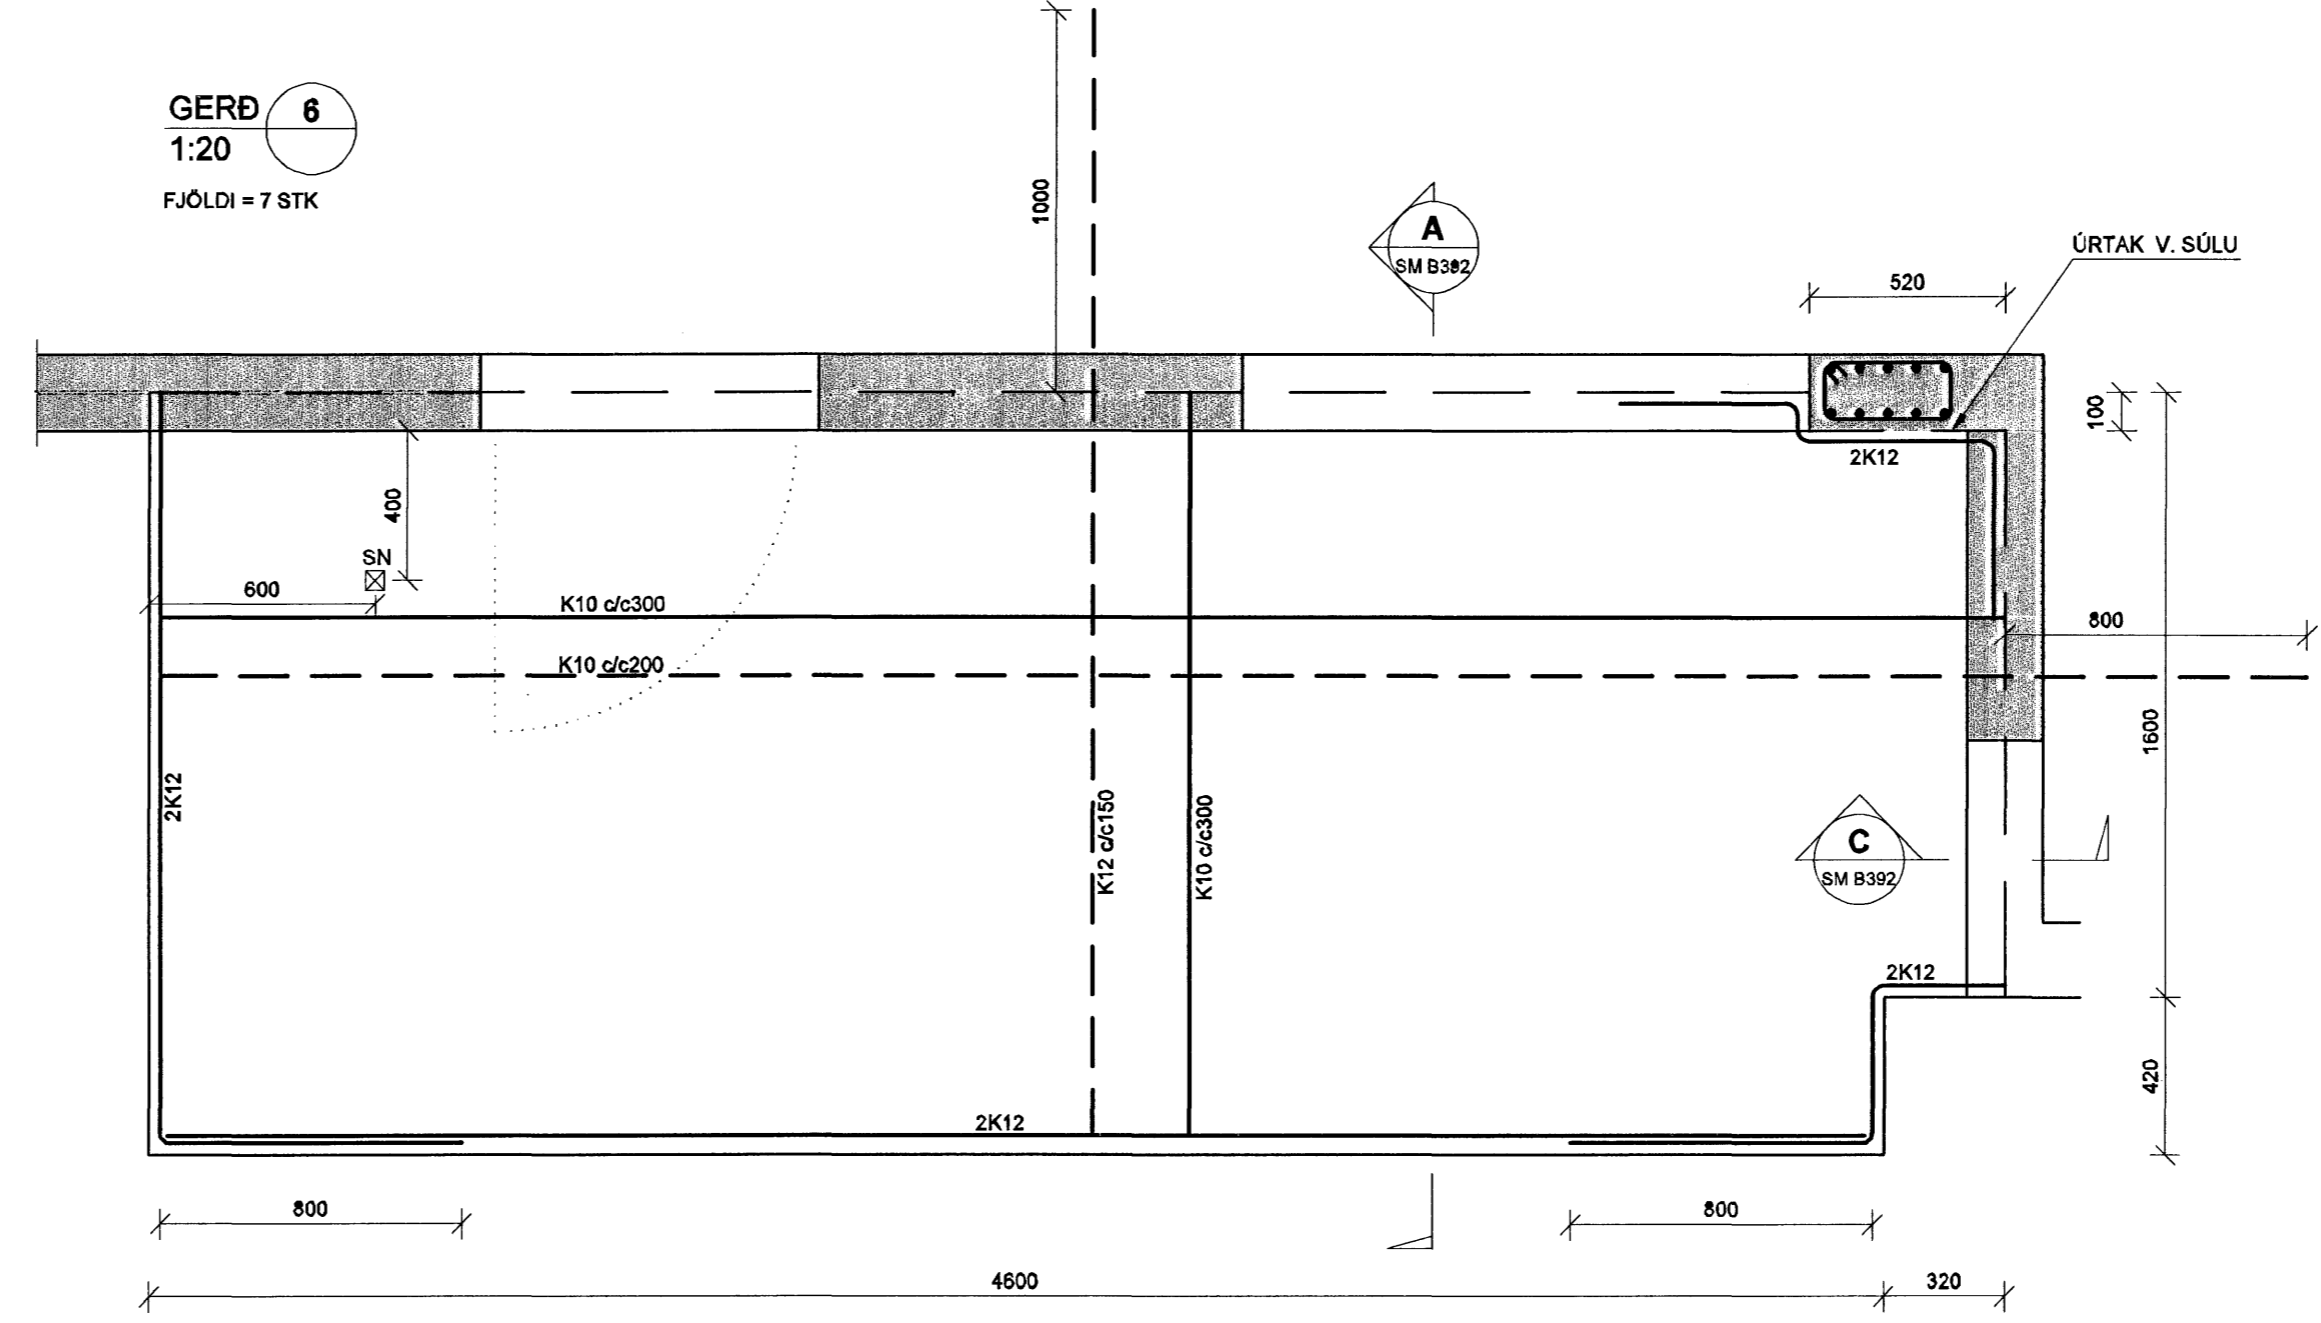


GERD 3
1:20
FJÓLDI = 6 STK

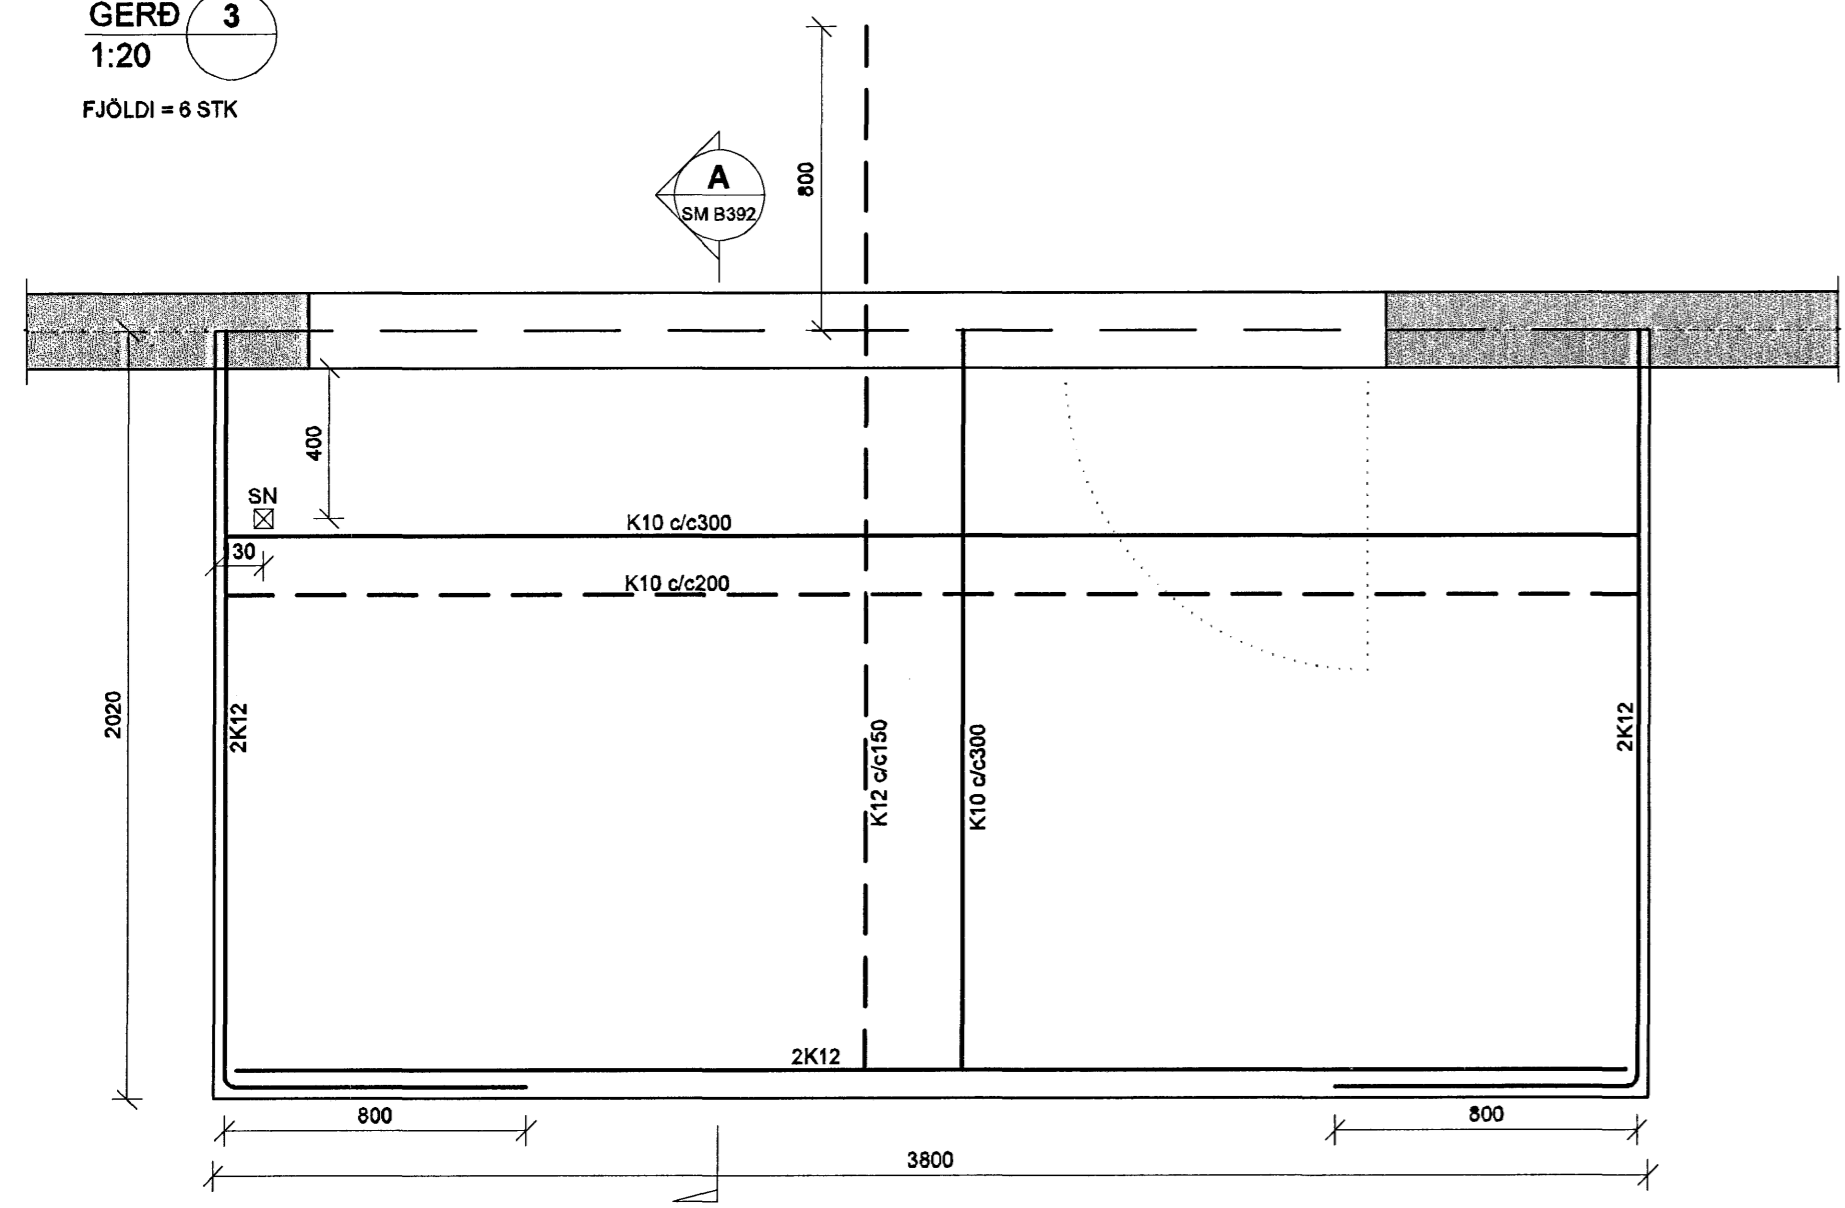

TILVÍSANIR:
ALMENNAR SKÝRINGAR:
SJÁ BL.NR.06729-8000
MÁLSETNINGAR Á VEGGJUM:
TEIKNING ARKITEKTS

BROTÞÓLSFLOKKUR STEYPU C35

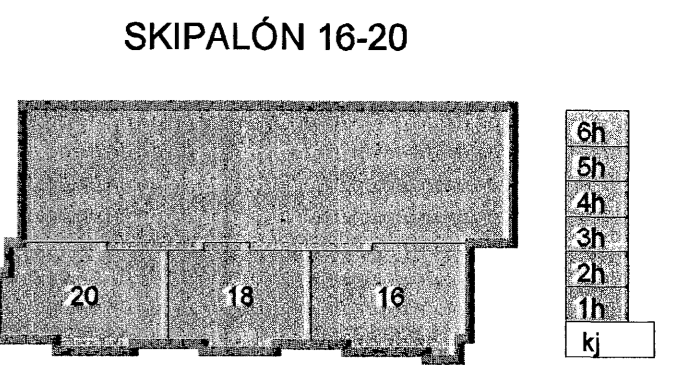

Útg. Dags. Skýring. Hannasýriferið



VERKFRÆÐISTOFA

B.E-JARHRAUN 20 · 220 HAFNARFJÖRÐUR · KENNIT. 710796-2899
vsb@vsb.is · Sími 585 8600 · Fax 585 8610 · www.vsb.is

Áritun sérhönnuðar
Björn Gústafsson Kt: 180550 4889 *BG*
Verkhelti
SKIPALÓN 16-20
HAFNARFIRÐI
Verkhelti
BURDARVIRKI
SVALIR *PJ*

Hannað	Teknað	Yfirfarið	Kvaði	Síða
BG/HJ	HJ/GD	BG	1:20	/ A1
Dags.	Verkefni	Teikning	Útgáfa	
07.06.2007	06729	SM B391	-	