




SNID A
1:20 B261

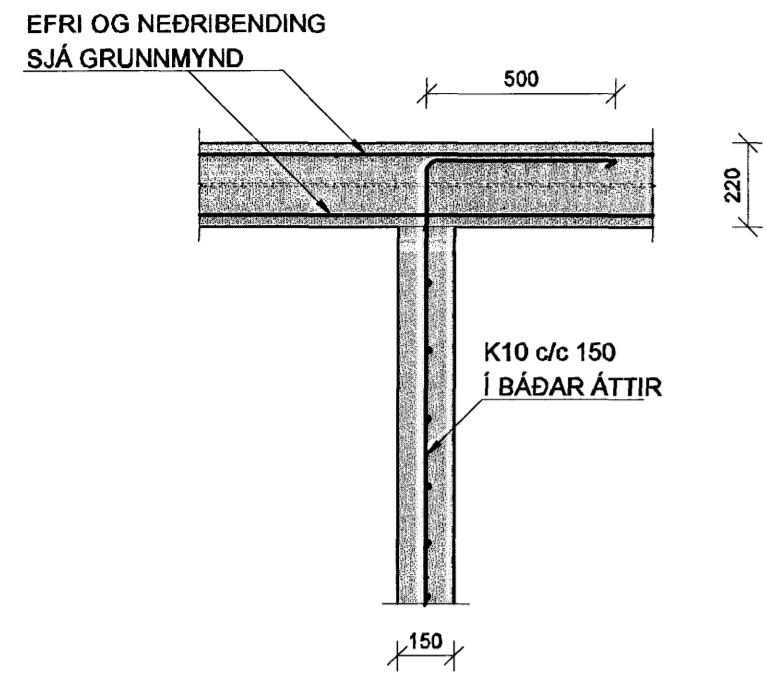


SNID B
1:20 B261

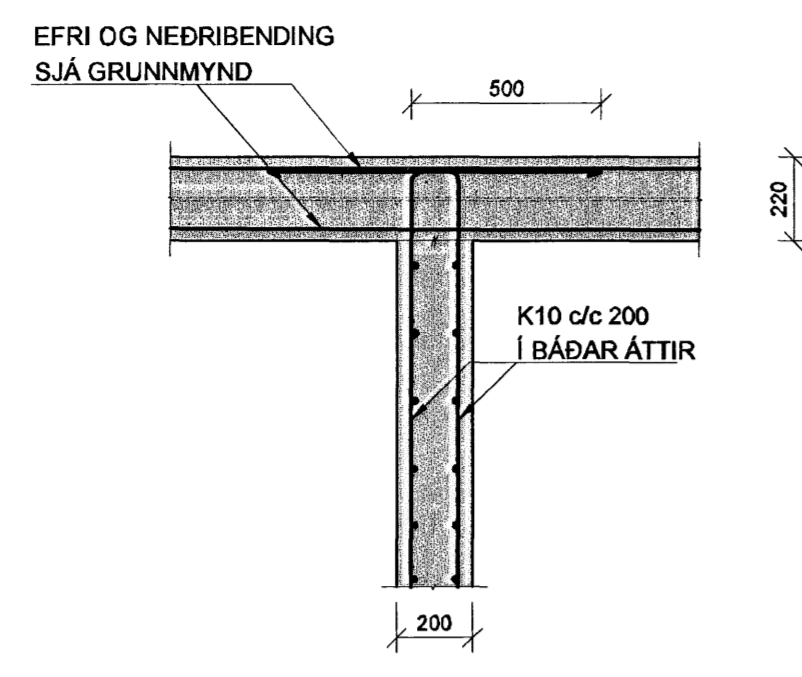


SNID G
1:20 B261

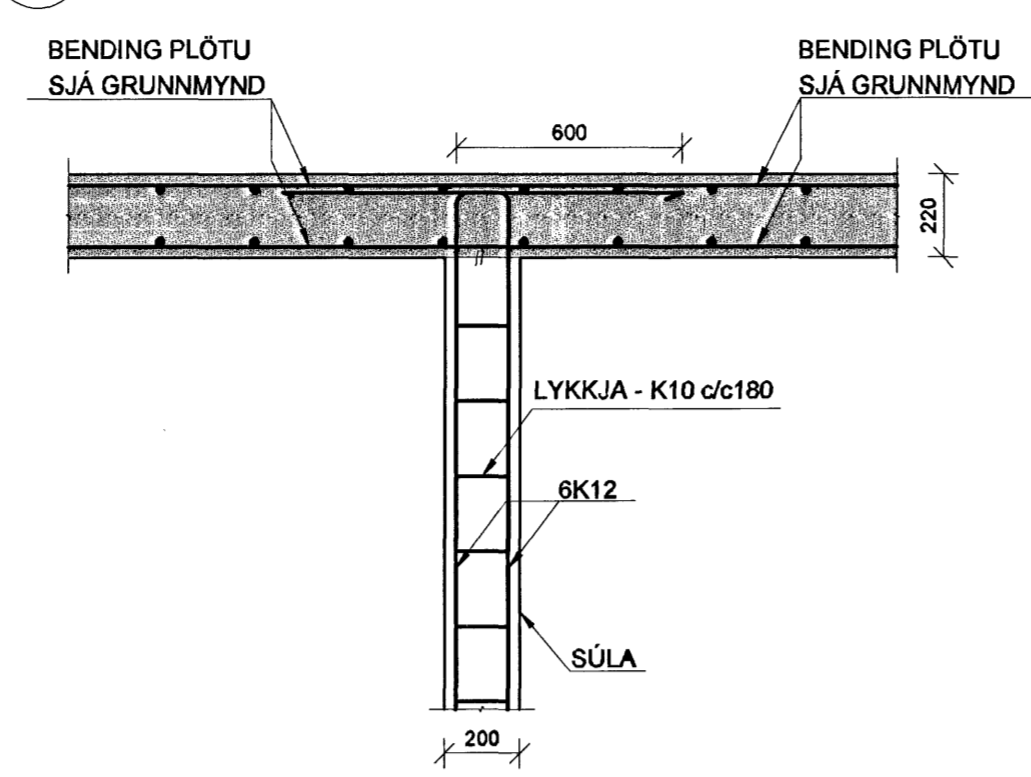


SNID F
1:20 B261

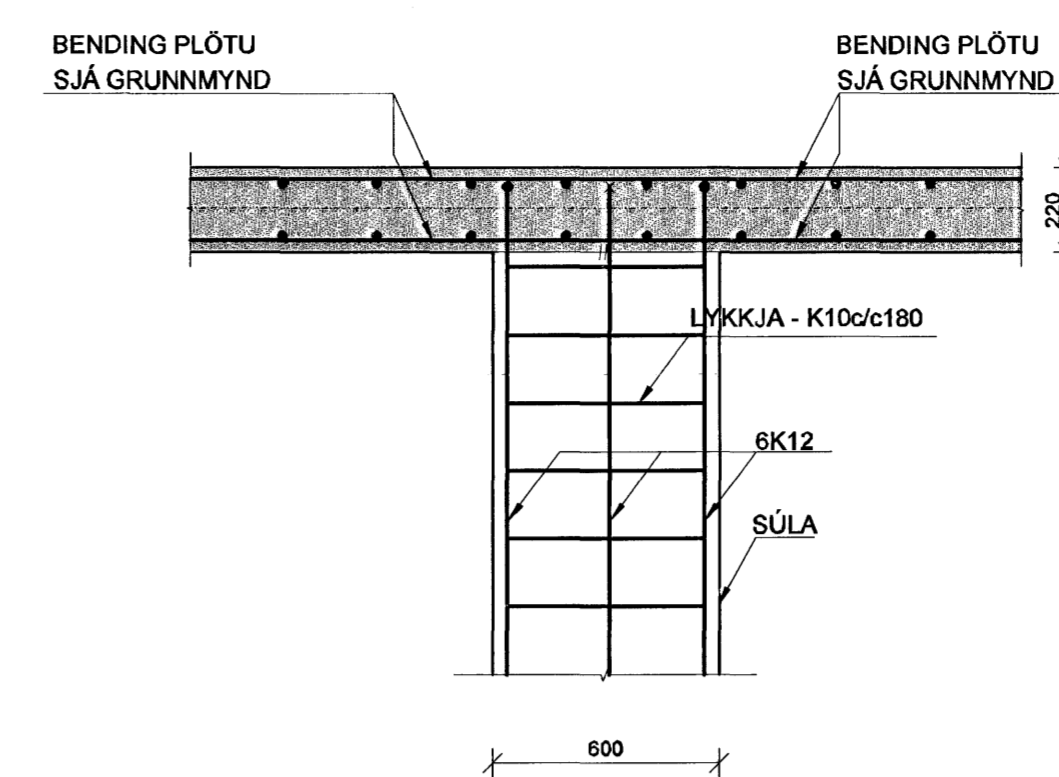


SNID C
1:20 B261

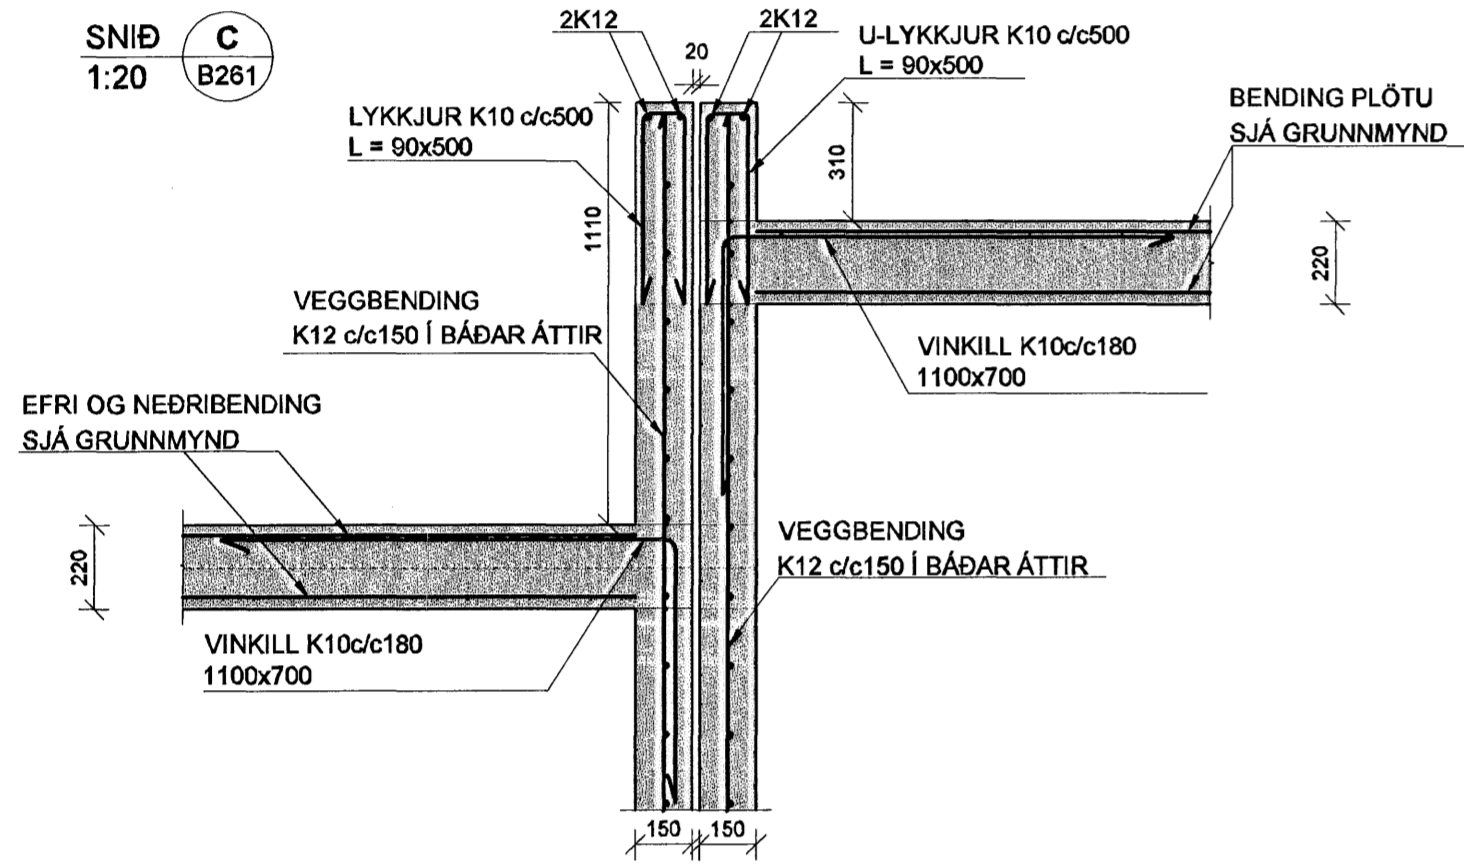


SNID E
1:20 B261

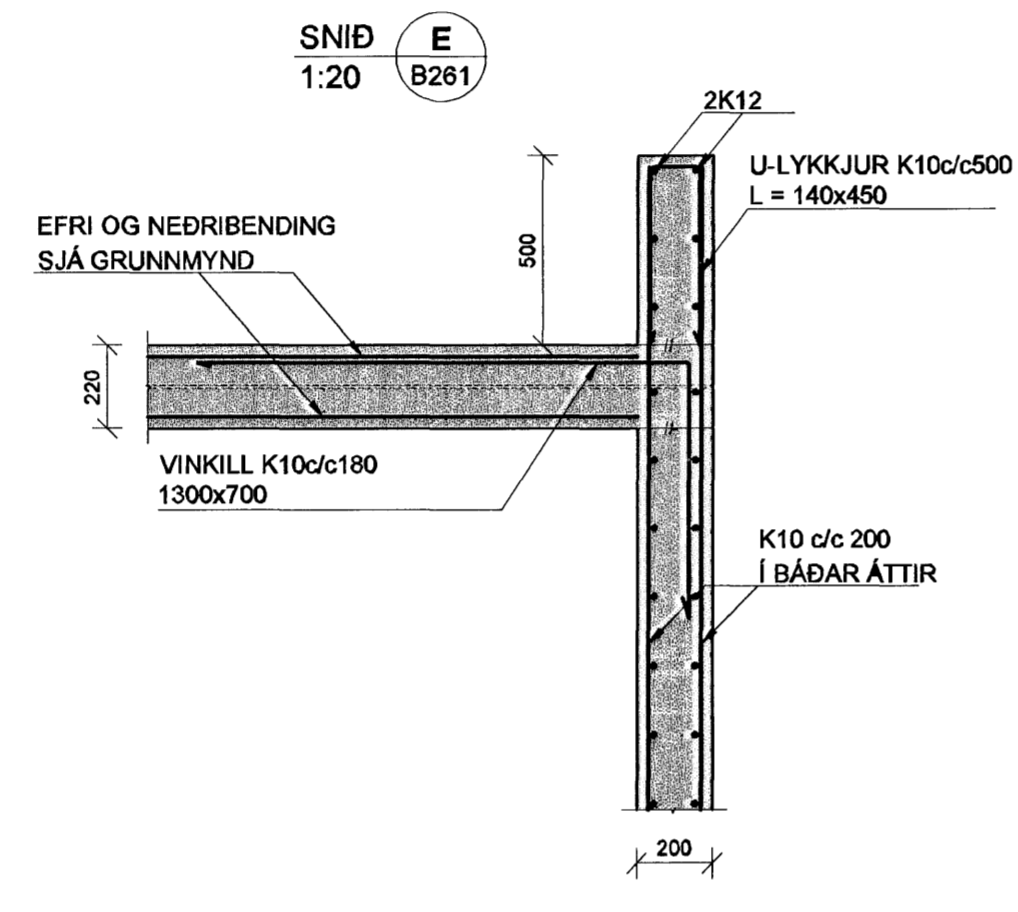

SNID H
1:20 B261

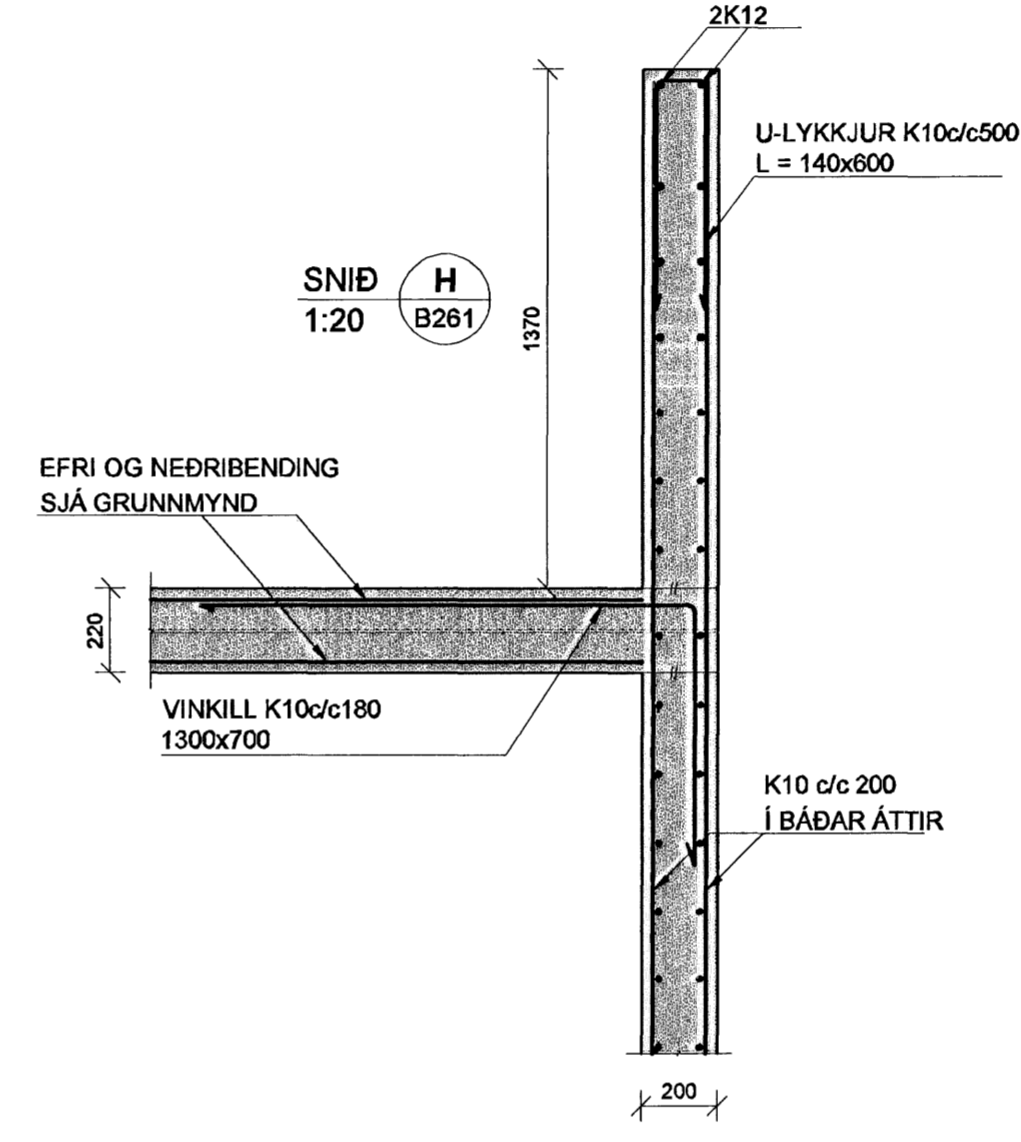

SNID D
1:20 B261

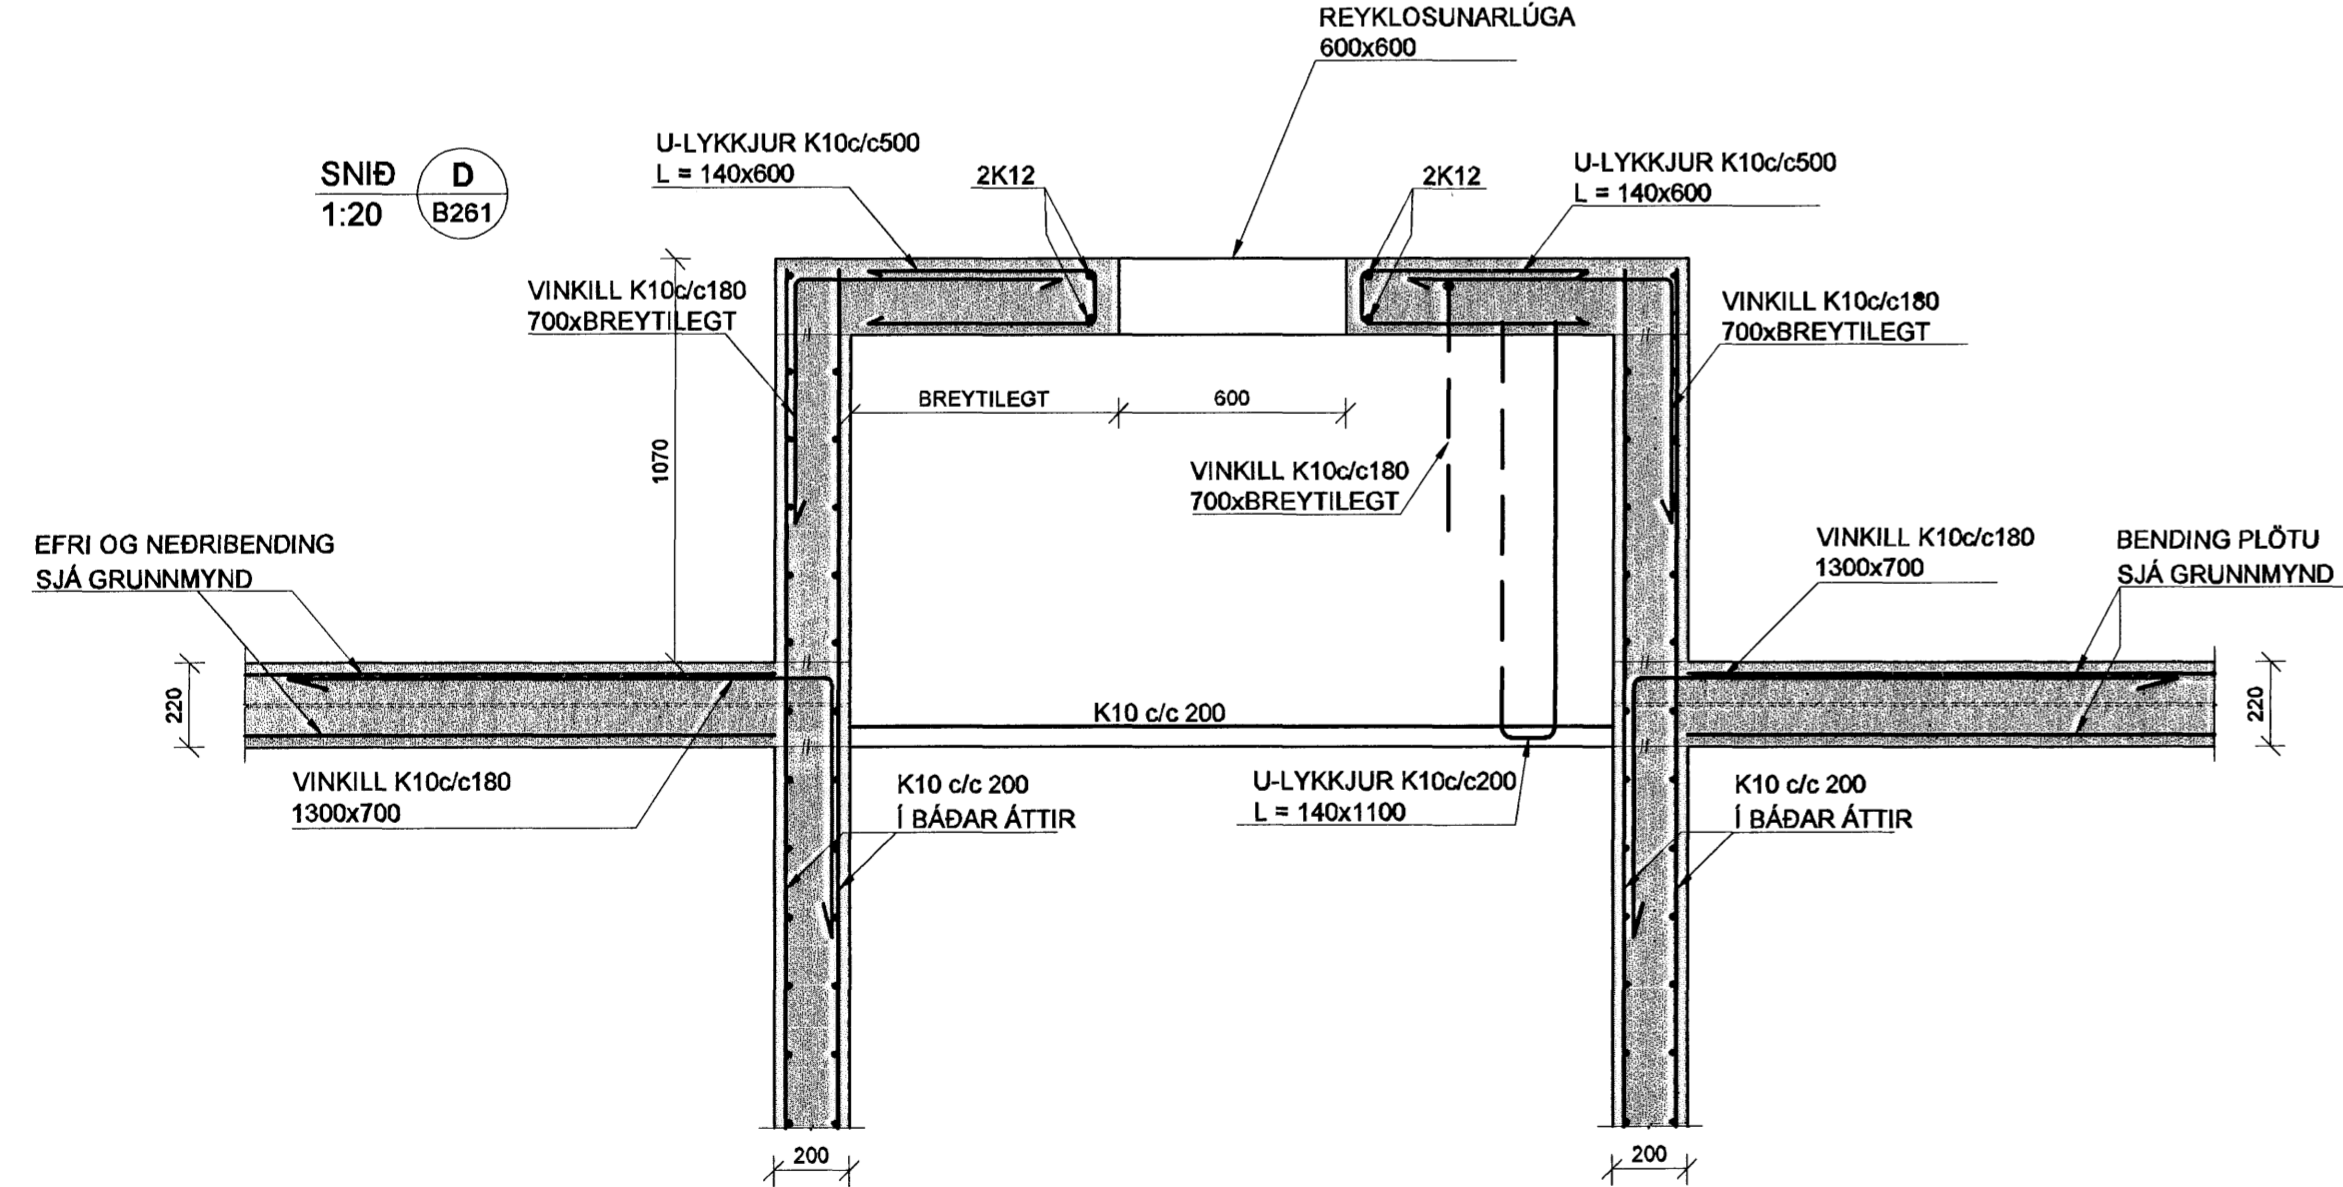

Samþykkt bann
31 JULI 2007
Byggingulltrúinn í Hafnarfirði
P.h. Sigurbjartur Halldórsson

SKÝRINGAR

PUNKTALNA TÁKNAR VEGGI FYRIR OFAN PLÖTU.

MÁLSETNINGAR Á VEGGJUM OFAN PLÖTU ERU GRÓFLEGA MÁLSETTAR VEGNA TENGIJÁRNA. NÁNARI MÁLSETNINGAR Á HURÐUM OG VEGGJUM SJÁ TEIKNINGAR ARKITEKTS.

BENDING:

ÚTVEGGIR 200mm MED TVÓFALDRI BENDINGU K10 c/c 200 Í BÁÐAR ÁTTIR #
INNVEGGIR 200mm MED TVÓFALDRI BENDINGU K10 c/c 200 Í BÁÐAR ÁTTIR #
INNVEGGIR 150mm MED EINFALDIR BENDINGU K12 c/c 150 Í BÁÐAR ÁTTIR /

TENGIJÁRN UPP Í VEGGI STANDA MINNST 500 mm UPP ÚR PLÖTU

Í ALLA 200mm VEGGENDA OG KRINGUMK ÖLL OP KOMI 2K16 BUNDINN Í LYKKJUR
Í ALLA 150mm VEGGENDA OG KRINGUM ÖLL OP KOMI 2K12 BUNDINN Í LYKKJUR
LYKKJUR K10 c/c 500

LÍNA SEM AD SÝNIR MÖRK EFRIBENDINGU. JÁRN SKAL ALLTAF SKEYTLENGD ÚT FYRIR MÖRK EFRIBENDINGAR

JÁRNABENDING Í HORN PLÖTU
7 K10 c/c 200 Í BÁÐAR BRÚNIR OG BÁÐAR ÁTTIR. L=1500

V-L=1200 VINKILL K10 c/c 180, L=BREYTTILEG 500 VINKILL GENGUR ÚR VEGGJUM OG BITUM INN Í LOFTPLÖTUR ALLAN ÚTHRINGINN

U-LYKKJUR: STANDA SKEYTLENGD UPP FYRIR EFRIBRÚN PLÖTU OG BINDAST Í NEDRI JÁRN PLÖTU

KÓTAR - SJÁ TEIKNINGU ARKITEKTS

TILVÍSANIR:


ALMENNAR SKÝRINGAR: SJÁ BL.NR.06729-B000

MÁLSETNINGAR Á VEGGJUM: TEIKNING ARKITEKTS

GÓT Í PLÖTUM OG VEGGJUM: SJÁ TEIKNINGU LAGNAHÖNNUÐA

BROTPOLSFLOKKUR STEYPU C25

SKIPALÓN 16-20

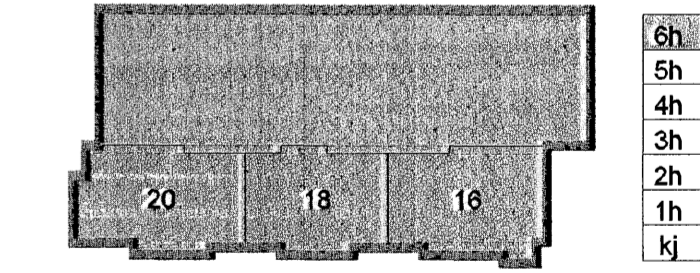

Útg. Dags. Skýring Hannað/Yfirfarirð

VSB

VERKFRÆÐISTOFA

BÆJARHRAUN 20 - 220 HAFNARFJÖRÐUR - KENNIT. 710796-2899
vsb@vsb.is · Sími 585 9600 · Fax 585 9610 · www.vsb.is

Áritun sérhönnuðar	Byrjón Guðafsson	Kt: 180550 4889	BG
Verkhúsi	SKIPALÓN 16-20 HAFNARFIRÐI		
Verkhúsi	BURÐARVIRKI VEGGIR OG PLATA YFIR 6.HÆÐ SNID OG SÉRMYND		
Hannað	Teiknað	Yfirfarirð	Kvarði
BG/HJ	HJ/GD	BG	1:50
Dags.	Verkefni	Teikning	Síða
07.06.2007	06729	SM B261	/ A1 -
			Útgáfa -