



SNID C
1:20 B211


SNID GILDIR ALMENT FYRIR ALLAR
GERDIR AF SVÖLUM

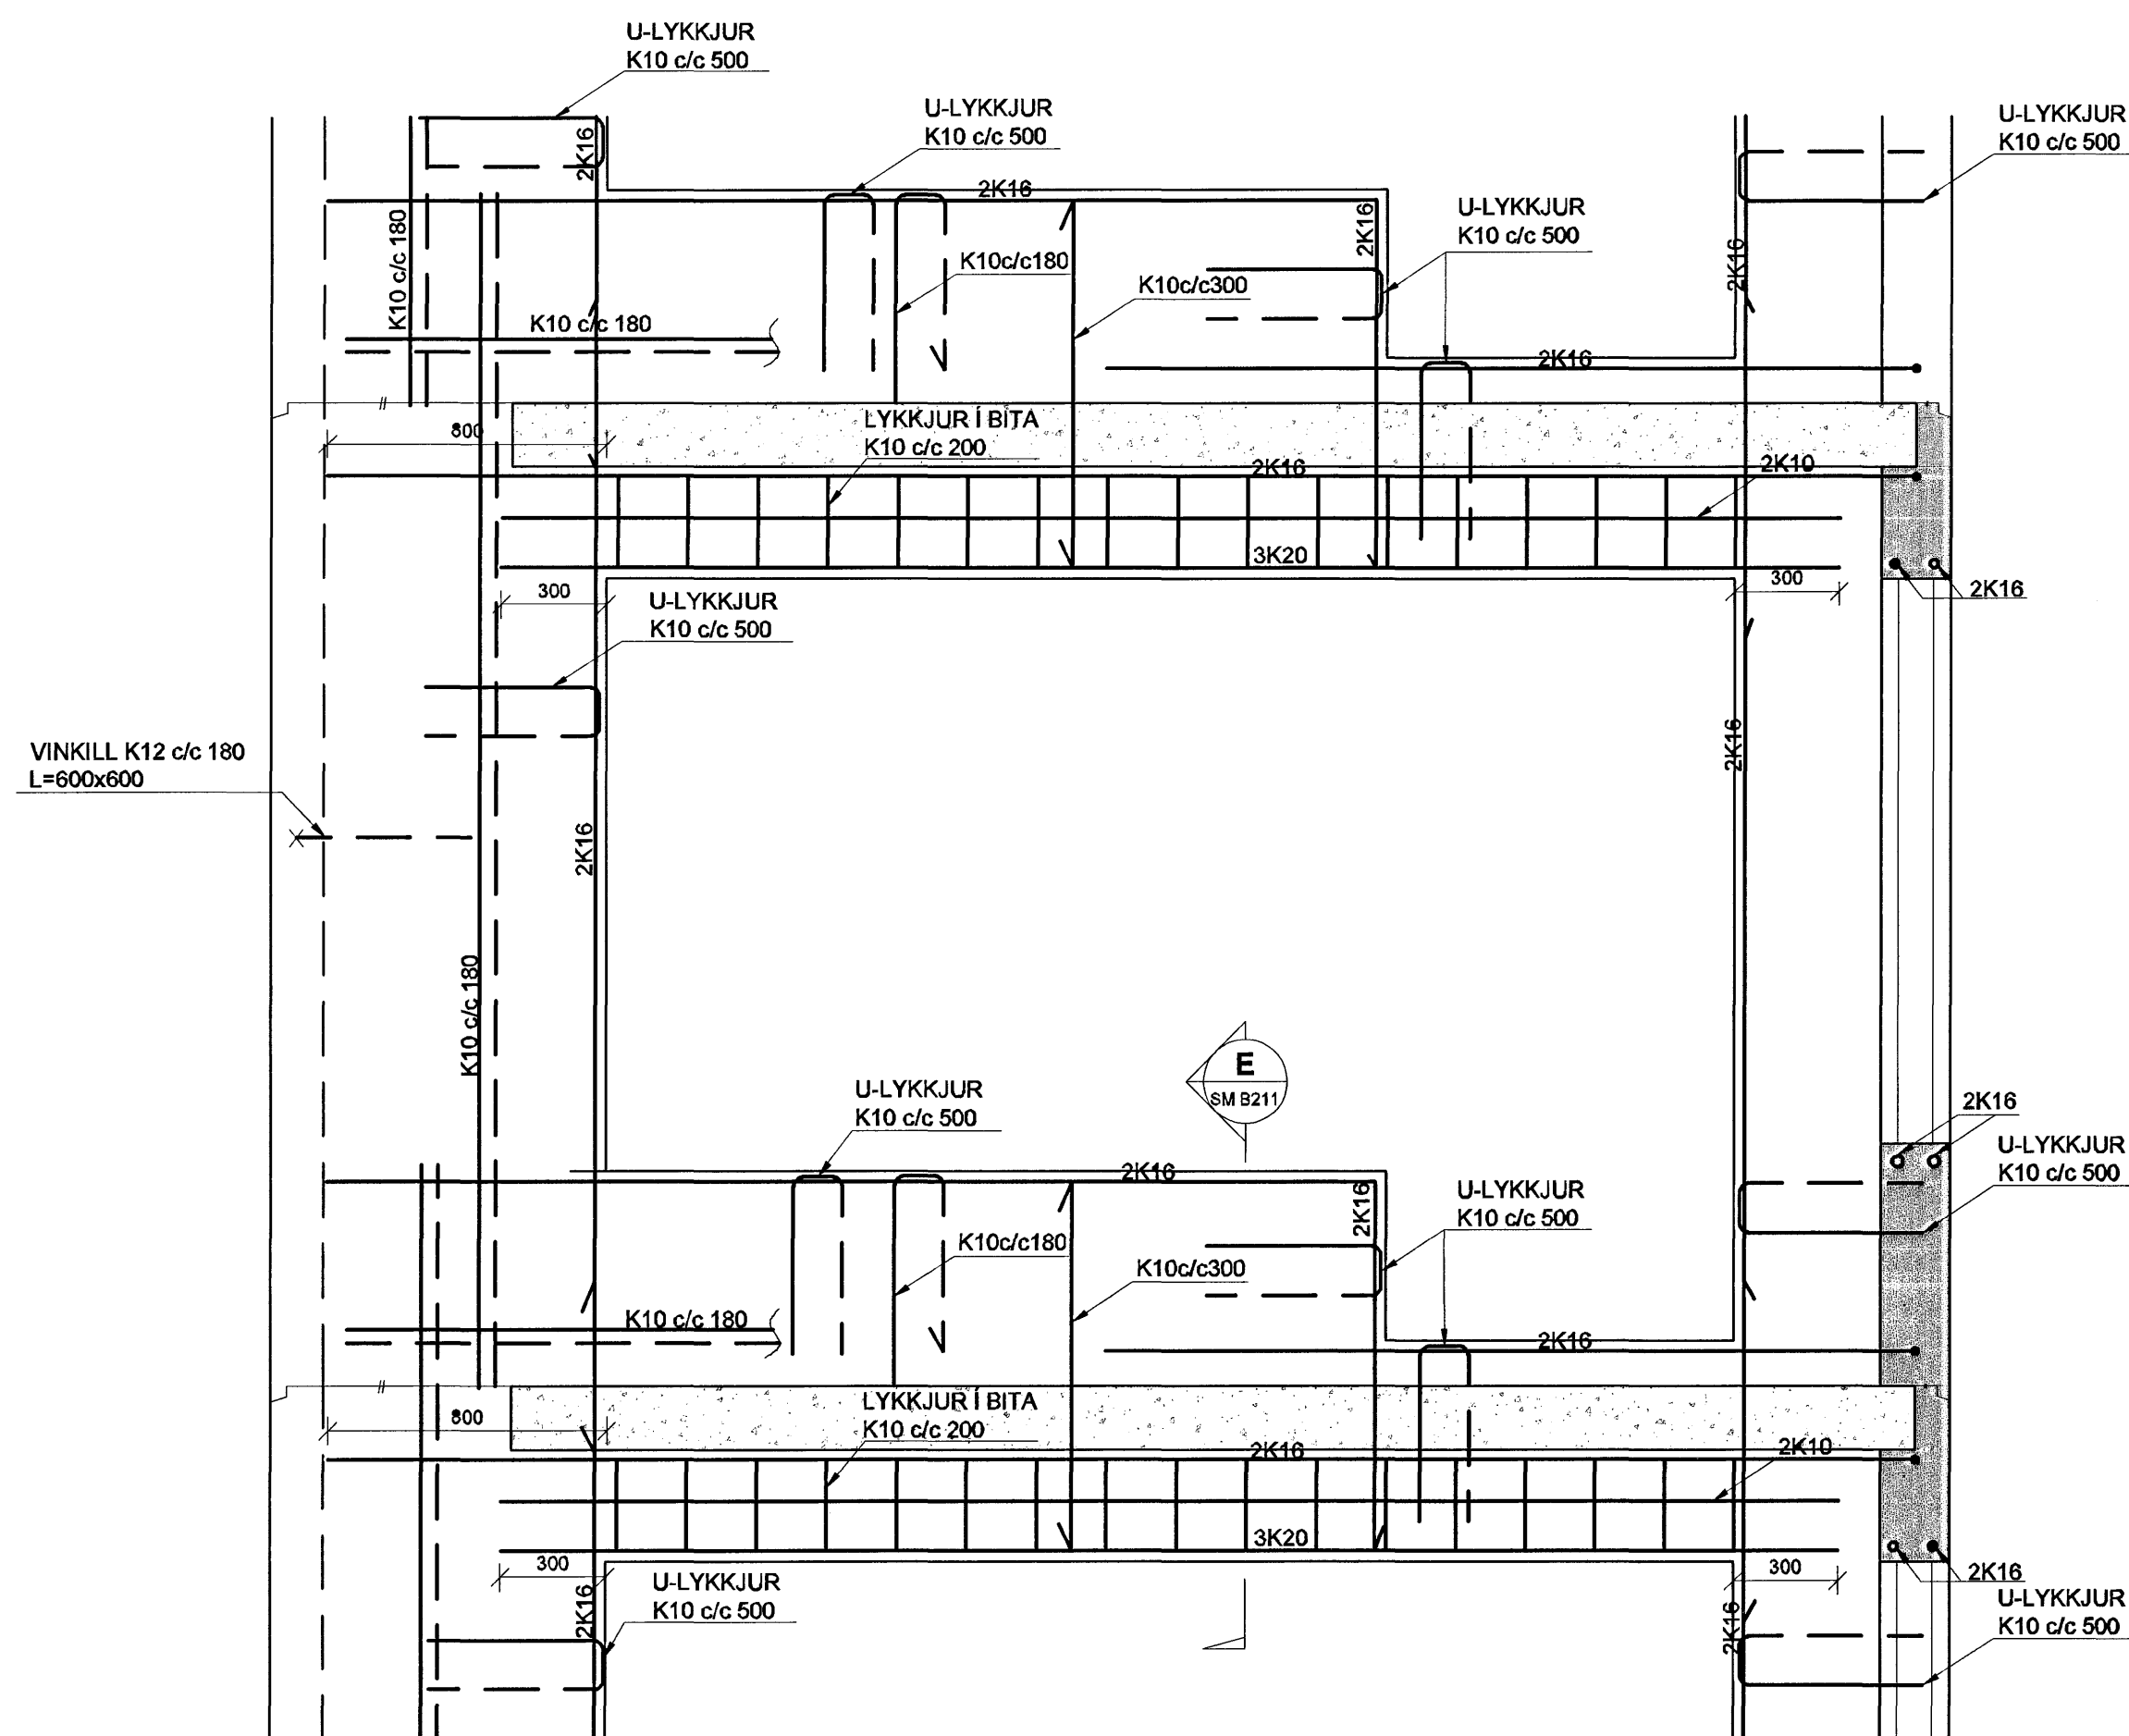


SNID D
1:20 B211

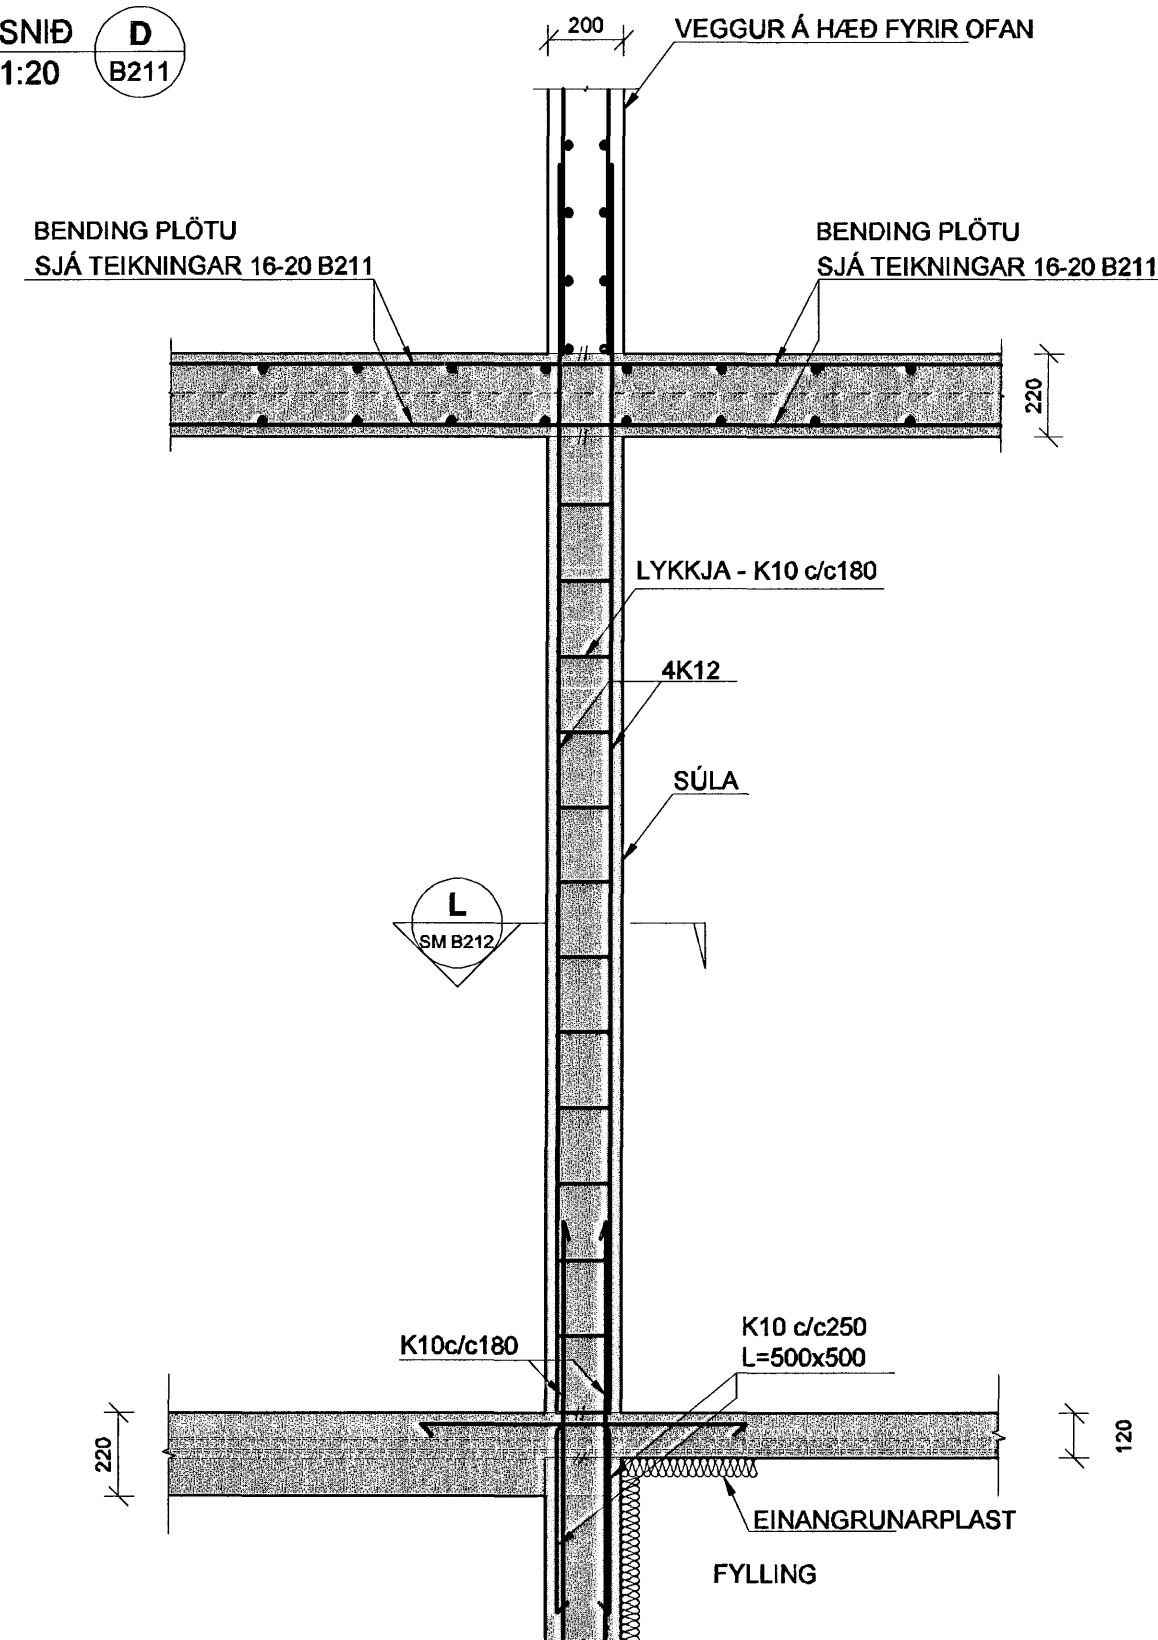


SNID L
1:20 SM B212

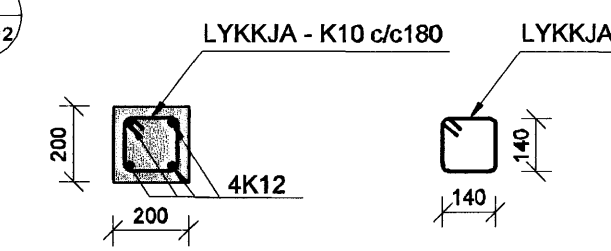


SNID K
1:20 B211

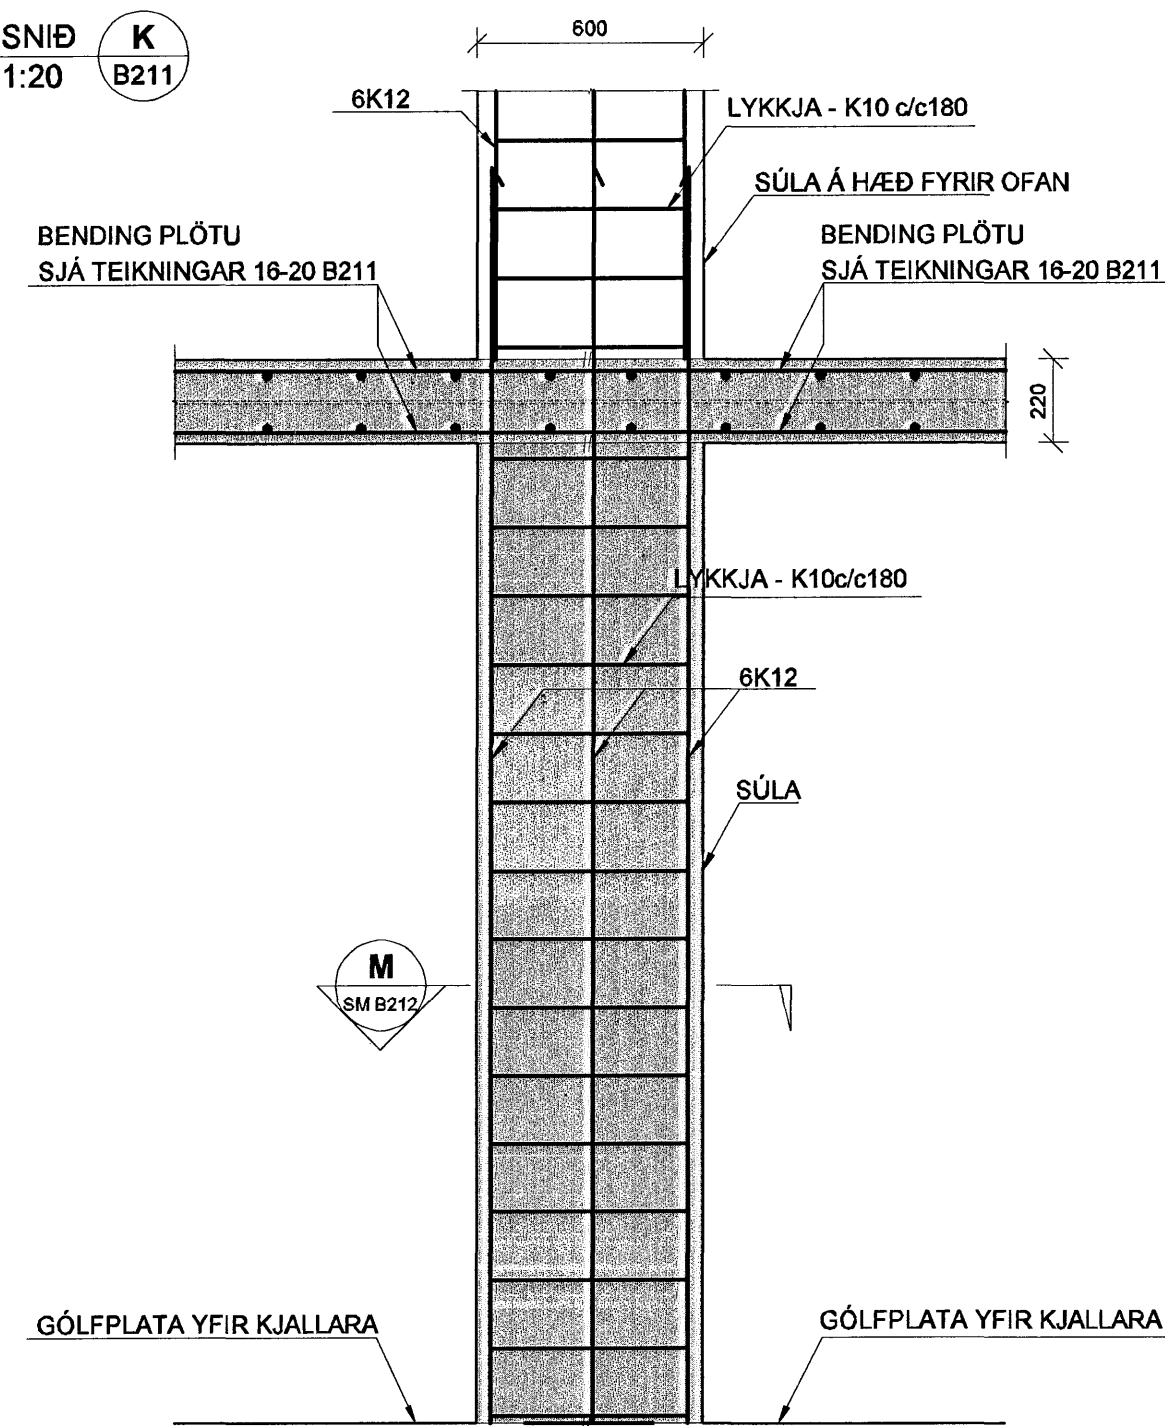


SNID M
1:20 SM B212

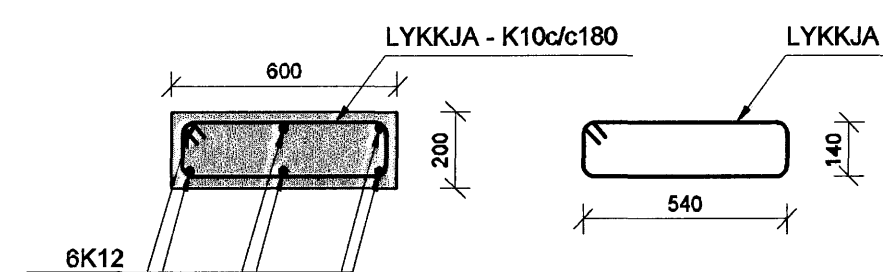

SNID F
1:20 SM B211

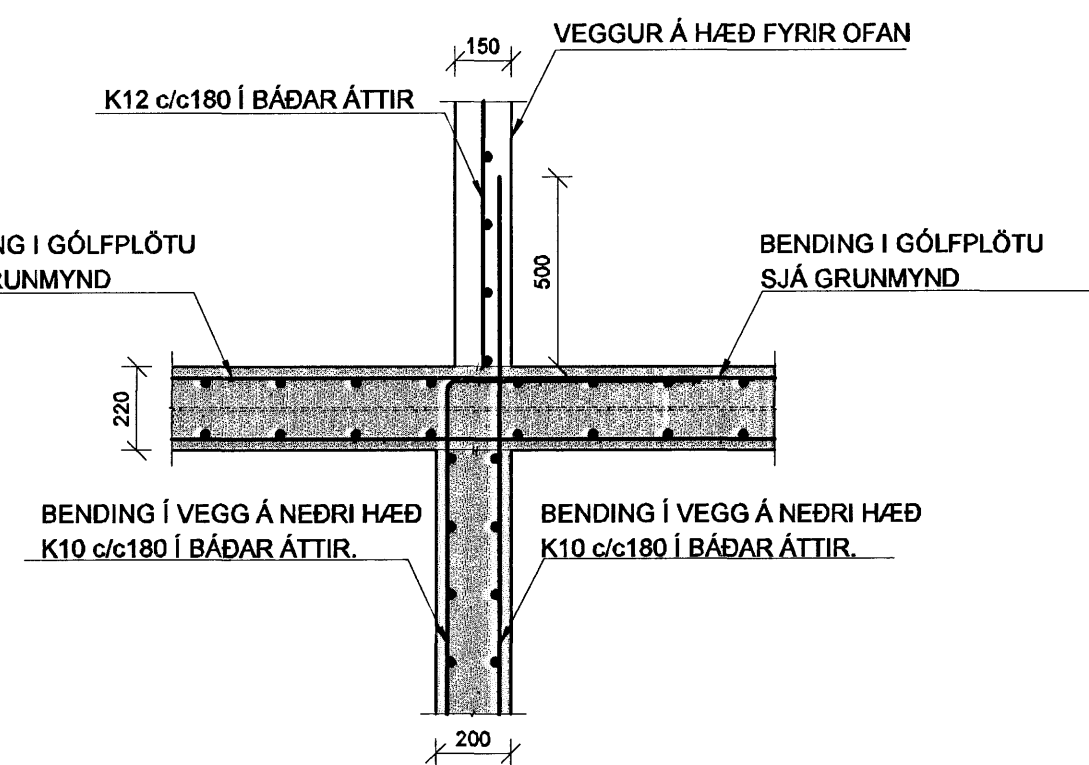

SÉRMYND 4
1:20 B211

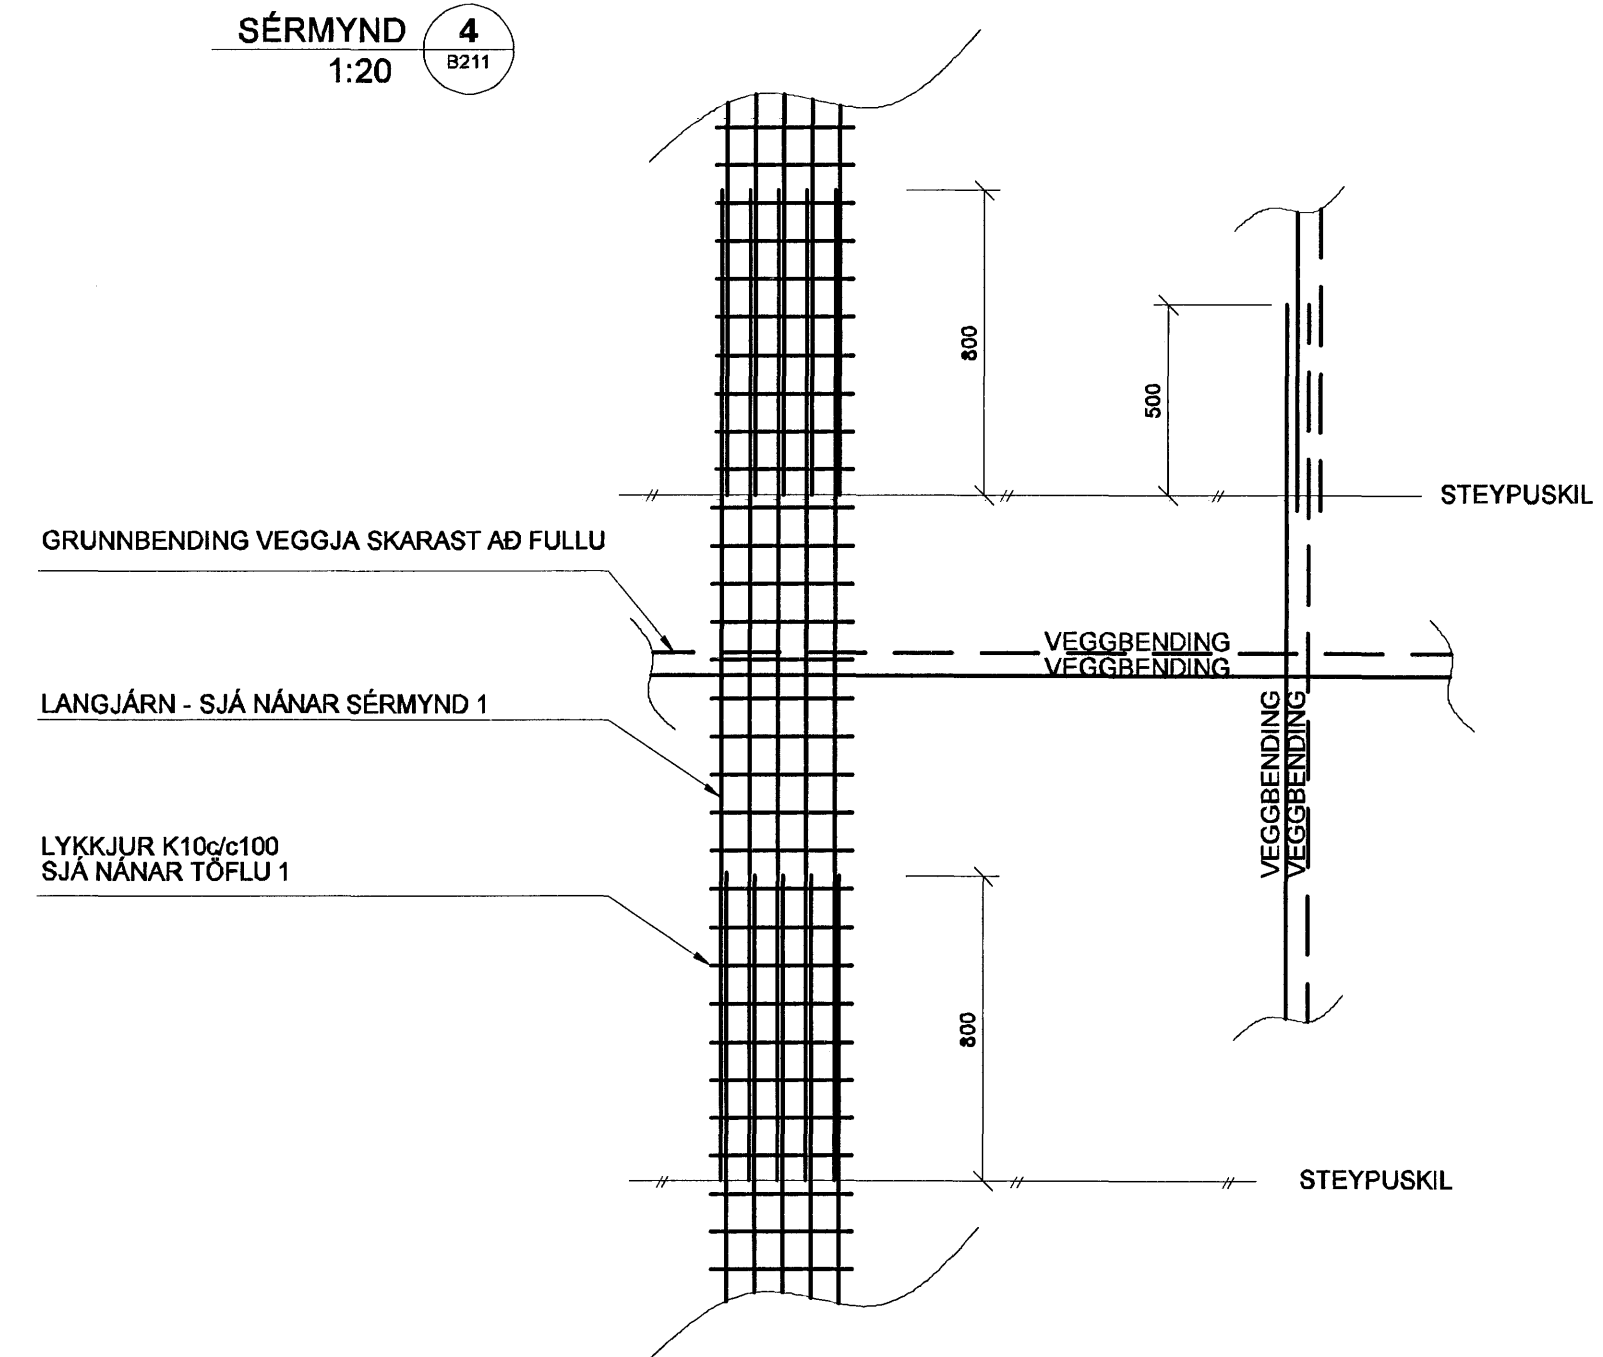

Samþykkt þann
31 JULI 2007
Byggingufulltrúinn í Hafnarfirði
F. H. Sigurbjartur Halldórsson

SKÝRINGAR

PUNKTALÍNA TÁKNAR VEGGI FYRIR OFAN PLÖTU.

MÁLSETNINGAR Á VEGGJUM OFAN PLÖTU ERU GRÓFLEGA MÁLSETTAR VEGNA TENGUJÁRNA. NÁNARI MÁLSETNINGAR Á HURÐUM OG VEGGJUM SJÁ TEIKNINGAR ARKITEKTS.

BENDING:

- ÚTVEGGIR 200mm MEÐ TVÖFALDRI BENDINGU K10 c/c 180 Í BÁÐAR ÁTTIR #
- INNVEGGIR 200mm MEÐ TVÖFALDRI BENDINGU K10 c/c 180 Í BÁÐAR ÁTTIR #
- INNVEGGIR 150mm MEÐ EINFALDIR BENDINGU K12 c/c 150 Í BÁÐAR ÁTTIR +

TENGUJÁRN UPP Í VEGGI 2 HÆÐAR STANDA MINNST 500 mm UPP ÚR PLÖTU

Í ALLA 200mm VEGGENDA OG KRINGUMK ÖLL OP KOMI 2K16 BUNDINN Í LYKKJUR
Í ALLA 150 mm VEGGENDA OG KRINGUM ÖLL OP KOMI 2K12 BUNDINN Í LYKKJUR
LYKKJUR K10 c/c 500

LÍNA SEM AÐ SÝNIR MÖRK EFRIBENDINGU. JÄRN SKAL ALLTAF SKEYTILENGD ÚT FYRIR MÖRK EFRIBENDINGAR

JÄRNMOTTUR Í HORN PLÖTU
7 K10 c/c 200 Í BÁÐAR BRÚNIR
OG BÁÐAR ÁTTIR. L=1500

V - L=1200 VINKILL K10 c/c 180, L=BREYTILEG 500
VINKILL GENGUR ÚR VEGGJUM OG BITUM
INN Í LOFTPLÖTUR ALLAN ÚTHRINGINN

U-LYKKJUR:
STANDA SKEYTILENGD UPP FYRIR
EFRIBRÚN PLÖTU OG BINDAST Í NEDRI JÄRN
PLÖTU

KÓTAR - SJÁ TEIKNINGU ARKITEKTS

TILVÍSANIR:


ALMENNAR SKÝRINGAR:
SJÁ BL.NR.06729-B000

MÁLSETNINGAR Á VEGGJUM:
TEIKNING ARKITEKTS

GÖT Í PLÖTUM OG VEGGJUM:
SJÁ TEIKNINGU LAGNAHÖNNUDA

BROTÞOLSFLOKKUR STEYPU C25

SKIPALÓN 16-20

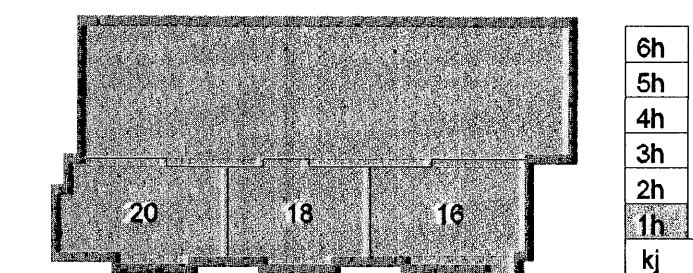

Útg. Dags. Skýring Hannað/Virfarið

VS

VERKFRÆDISTOFA

BÆJARHRAUN 20 · 220 HAFNARFJÖRÐUR · KENNIT. 710796-2899
vsb@vsb.is · Sími 585 8600 · Fax 585 8610 · www.vsb.is

Aritun sérhönnuðar Þjónn Gústafsson Kt. 180550 4889				
Verkefni: SKIPALÓN 16-20 HAFNARFIRÐI				
Verkhúsi: BURDARVIRKI VEGGIR OG PLATA YFIR 1.HÆÐ SNID OG SÉRMYNDIR				
Hannað BG/HJ	Teiknað HJ/GD	Virfarið BG	Kvarði 1:50	Síða / A1
Dags. 07.06.2007	Verkefni 06729	Teikning SM B212	Útgáfa	-