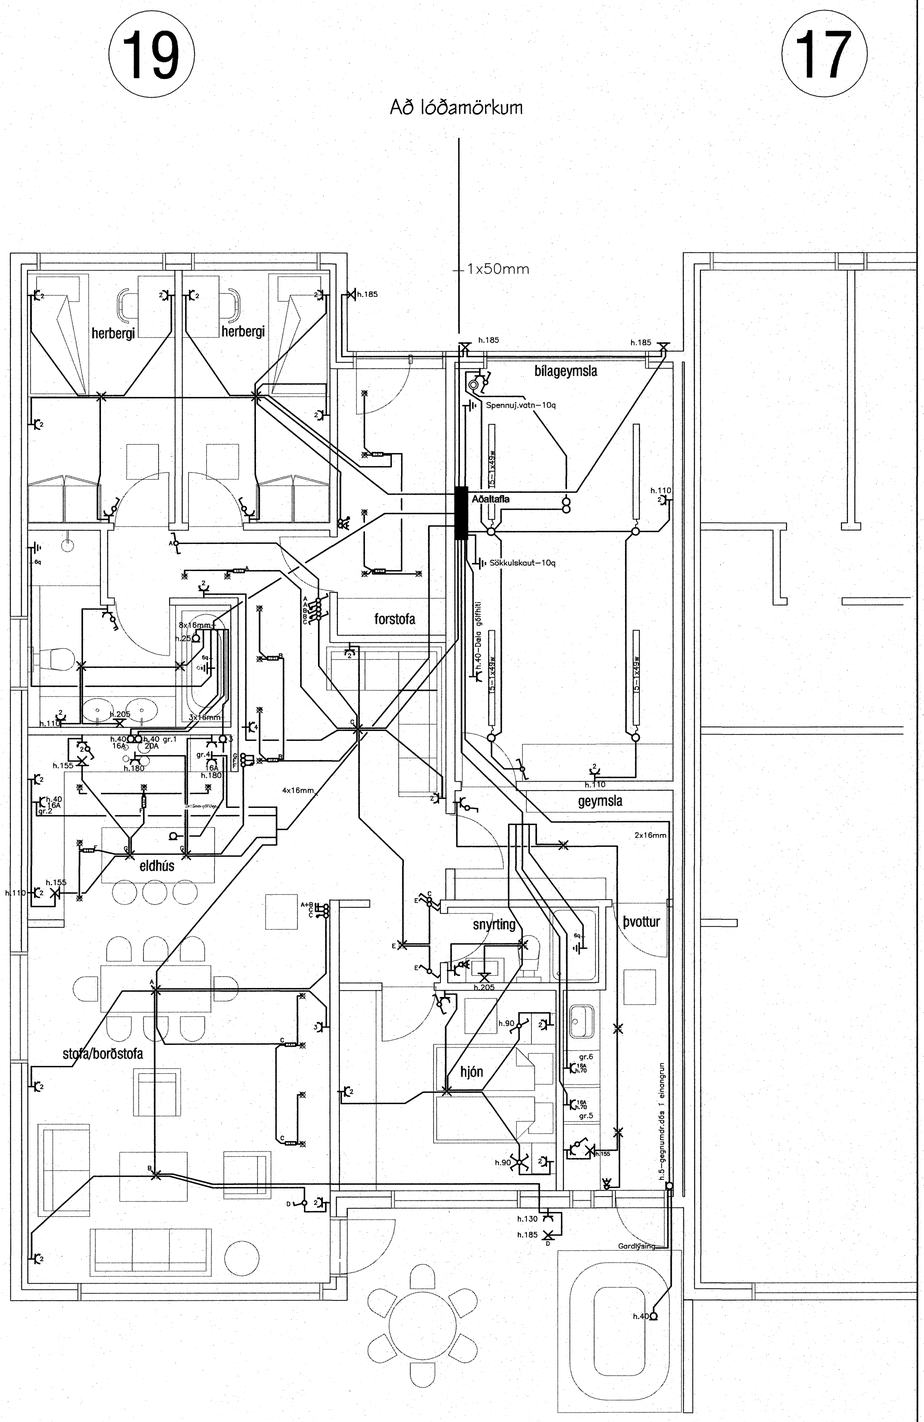

Lágspenna

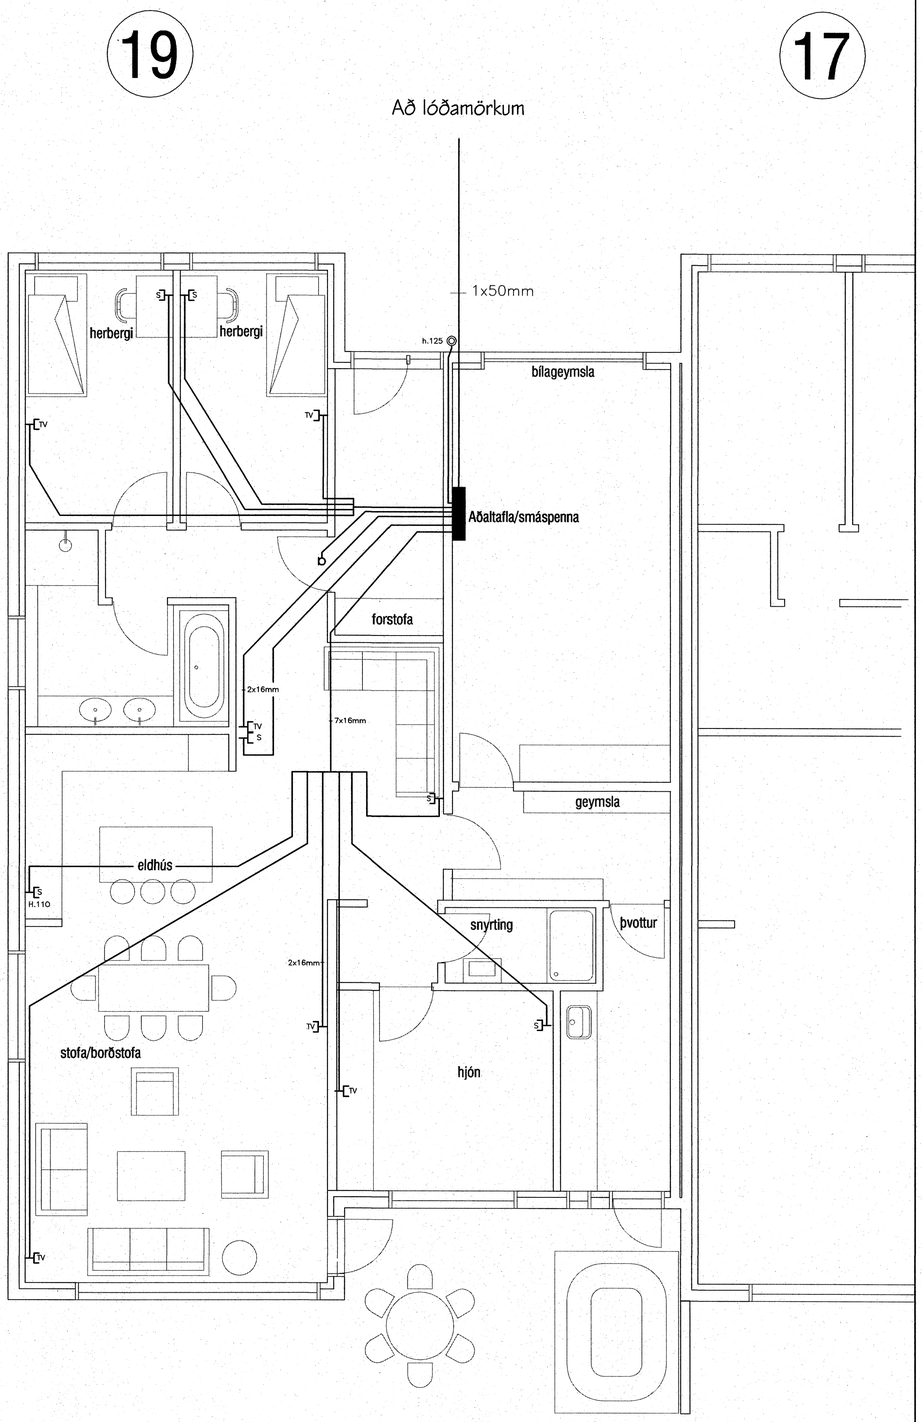

Smáspenna

aðalhönnuður:
Kári Eiríksson - Arkitekt FAÍ - kt: 070365-4059

Mælistika 1:50
1m 2m 3m 4m 5m

TEIKNINGU ÞESSA MÁ EKKI AFRITA MEÐ NEINUM HÆTTI, AÐ HLUTA TIL, EÐA Í HEILD ÁN SKRIFLEGS LEYFIS HÖFUNDAR.

Aðalhönnuður
breytt:
breytt:

KERFISHÖNNUN
Rafhönnun Tölvukerfi Ráðgjöf
www.kerfishonnun.is

Kristján Theodórsson
Löggiltur Rafhönnuður
sími. 588-8288 gsm. 849-2220
email: r32@btnet.is.is

verk: Hnoðravellir 19. Hafnarfirði
Lágspenna og Smáspenna

Teikning 1 af 2

mkv: 1:50 dags: 7. des. 2007
hannað: KT teiknað: KT
Kristján Theodórsson
Löggiltur Raflagnahönnuður
kt. 031267-4639
sign: