

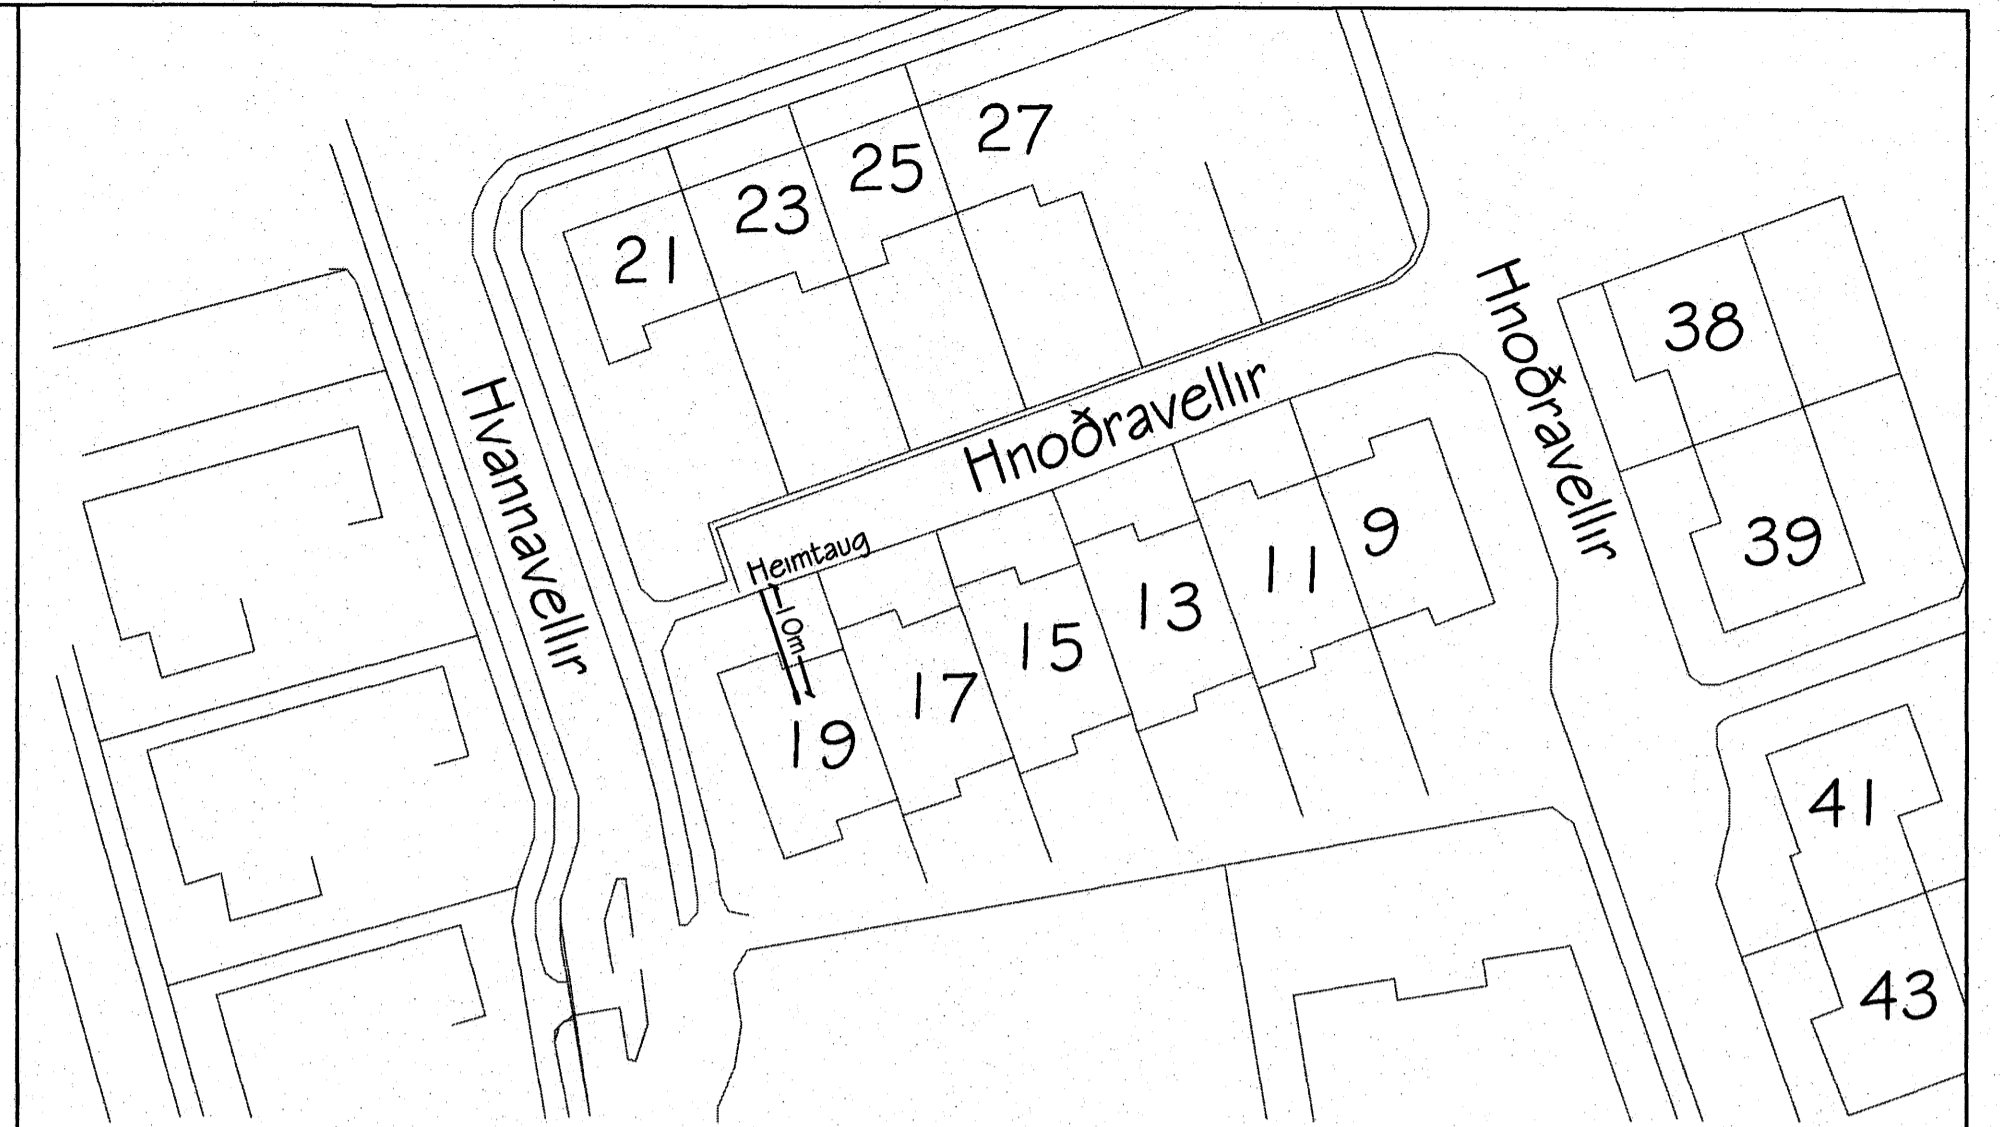
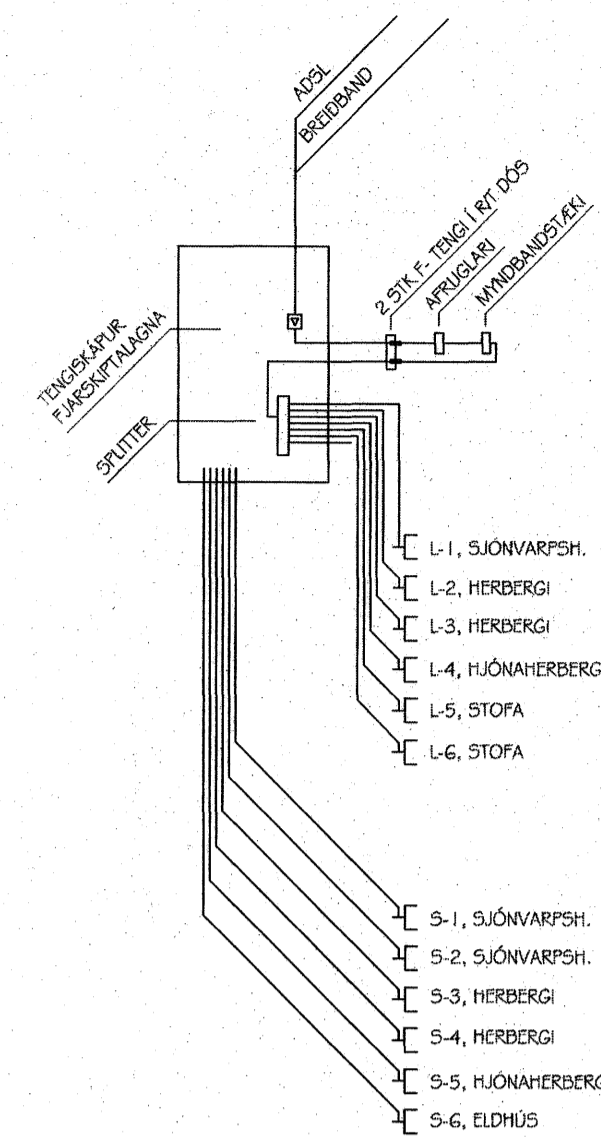
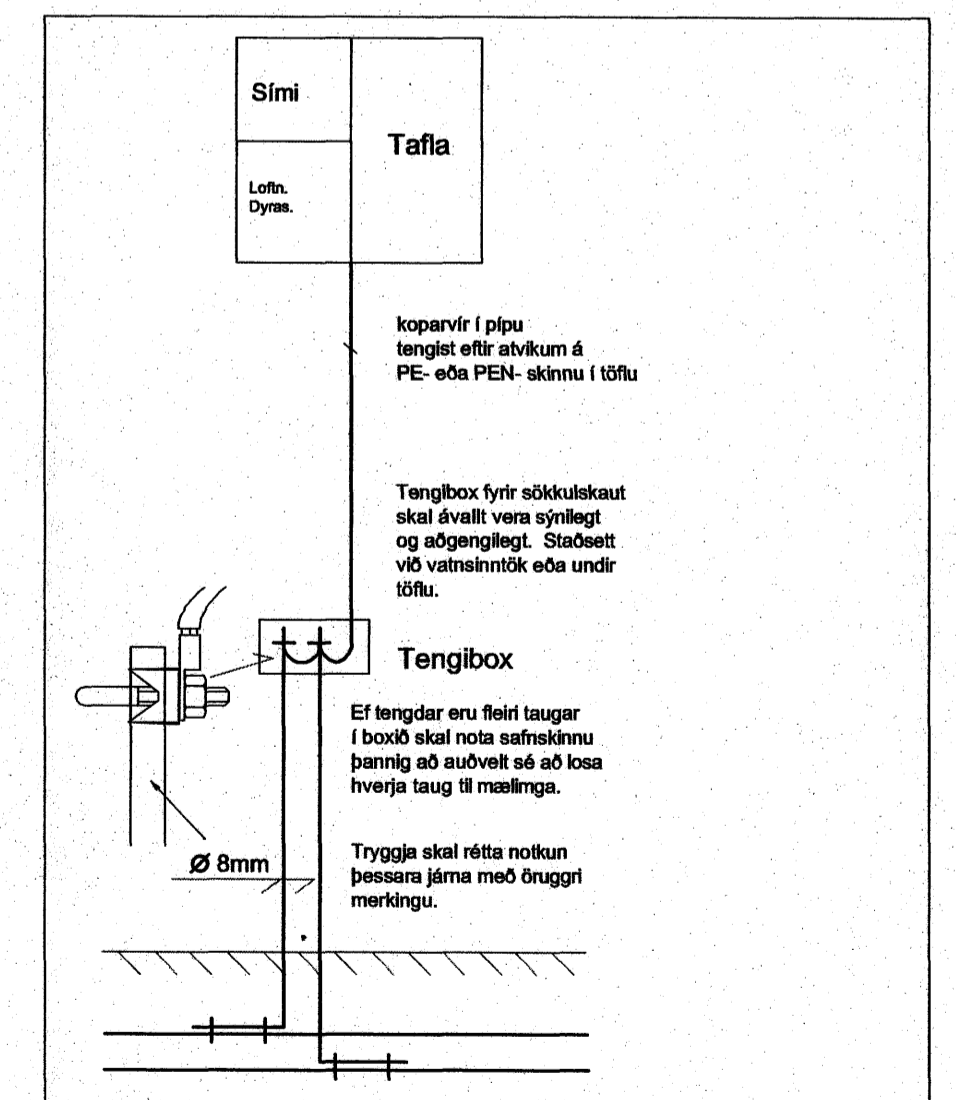
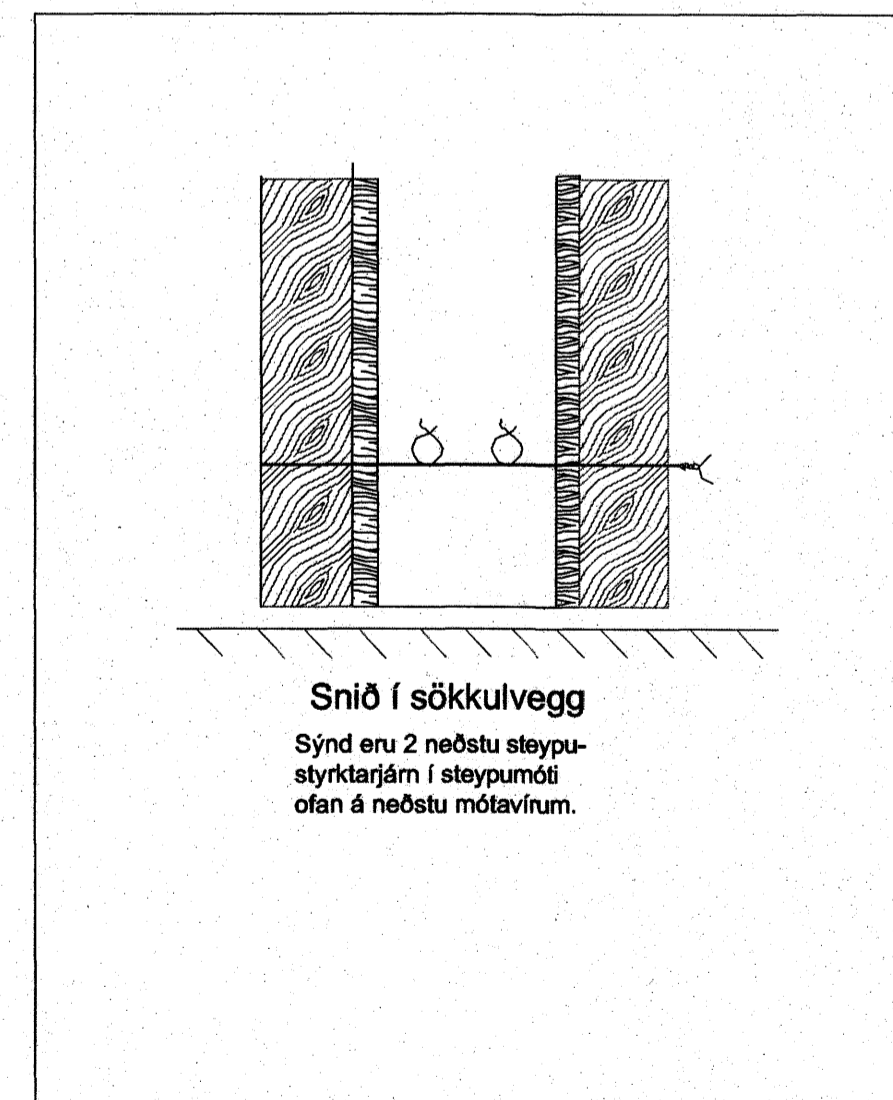
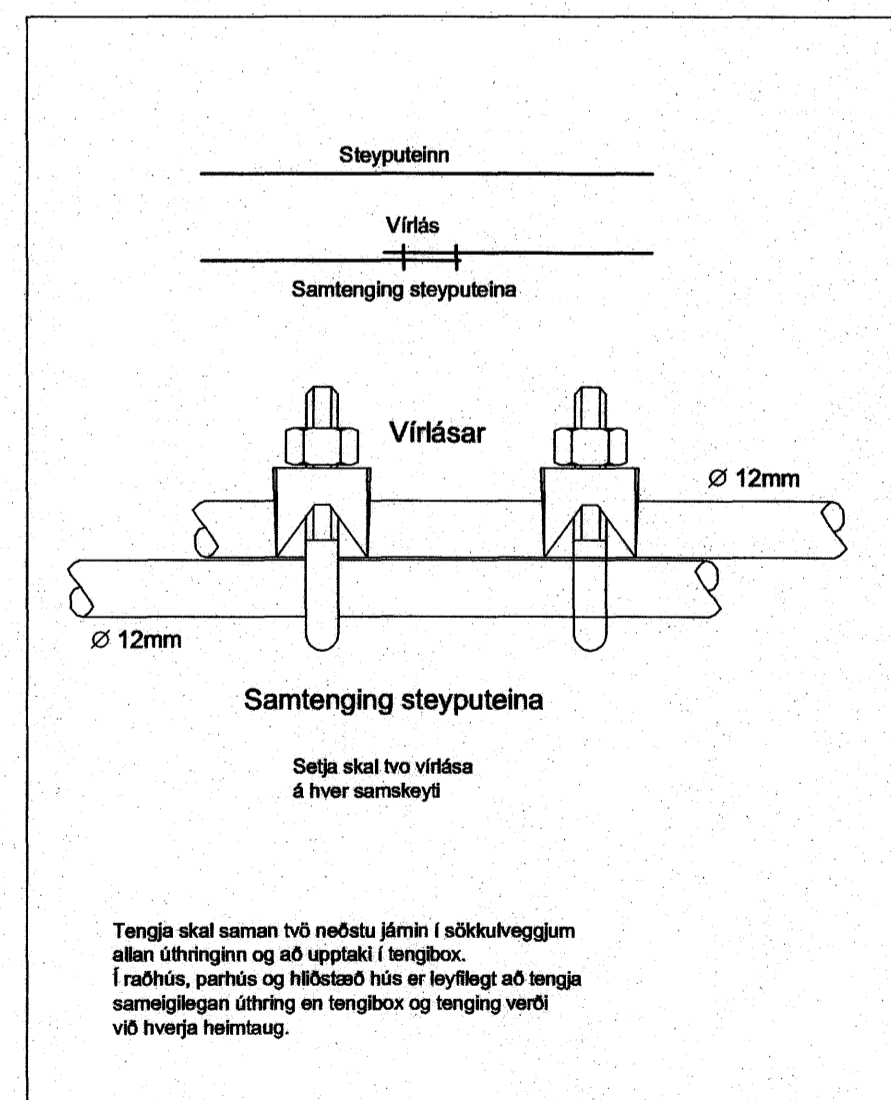



Sniðmynd 1:100

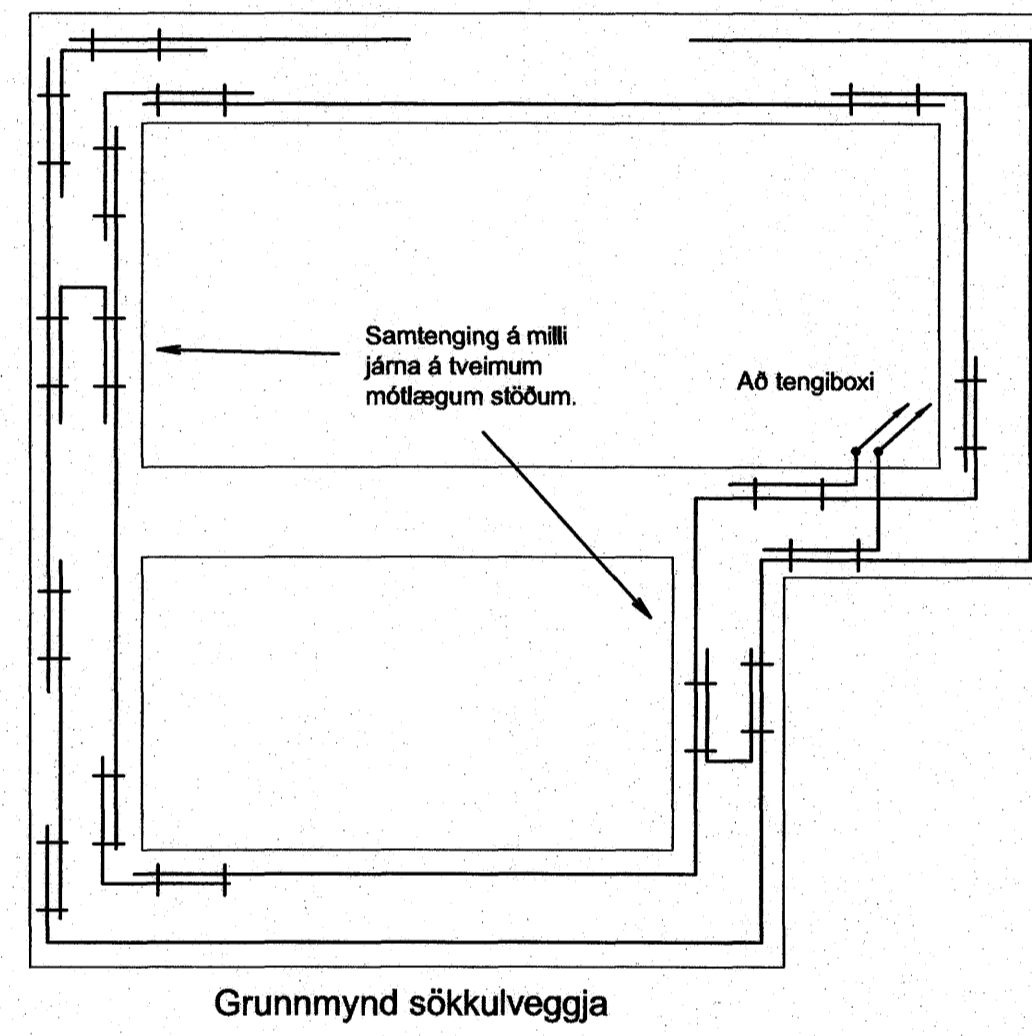


Afstaða 1:500

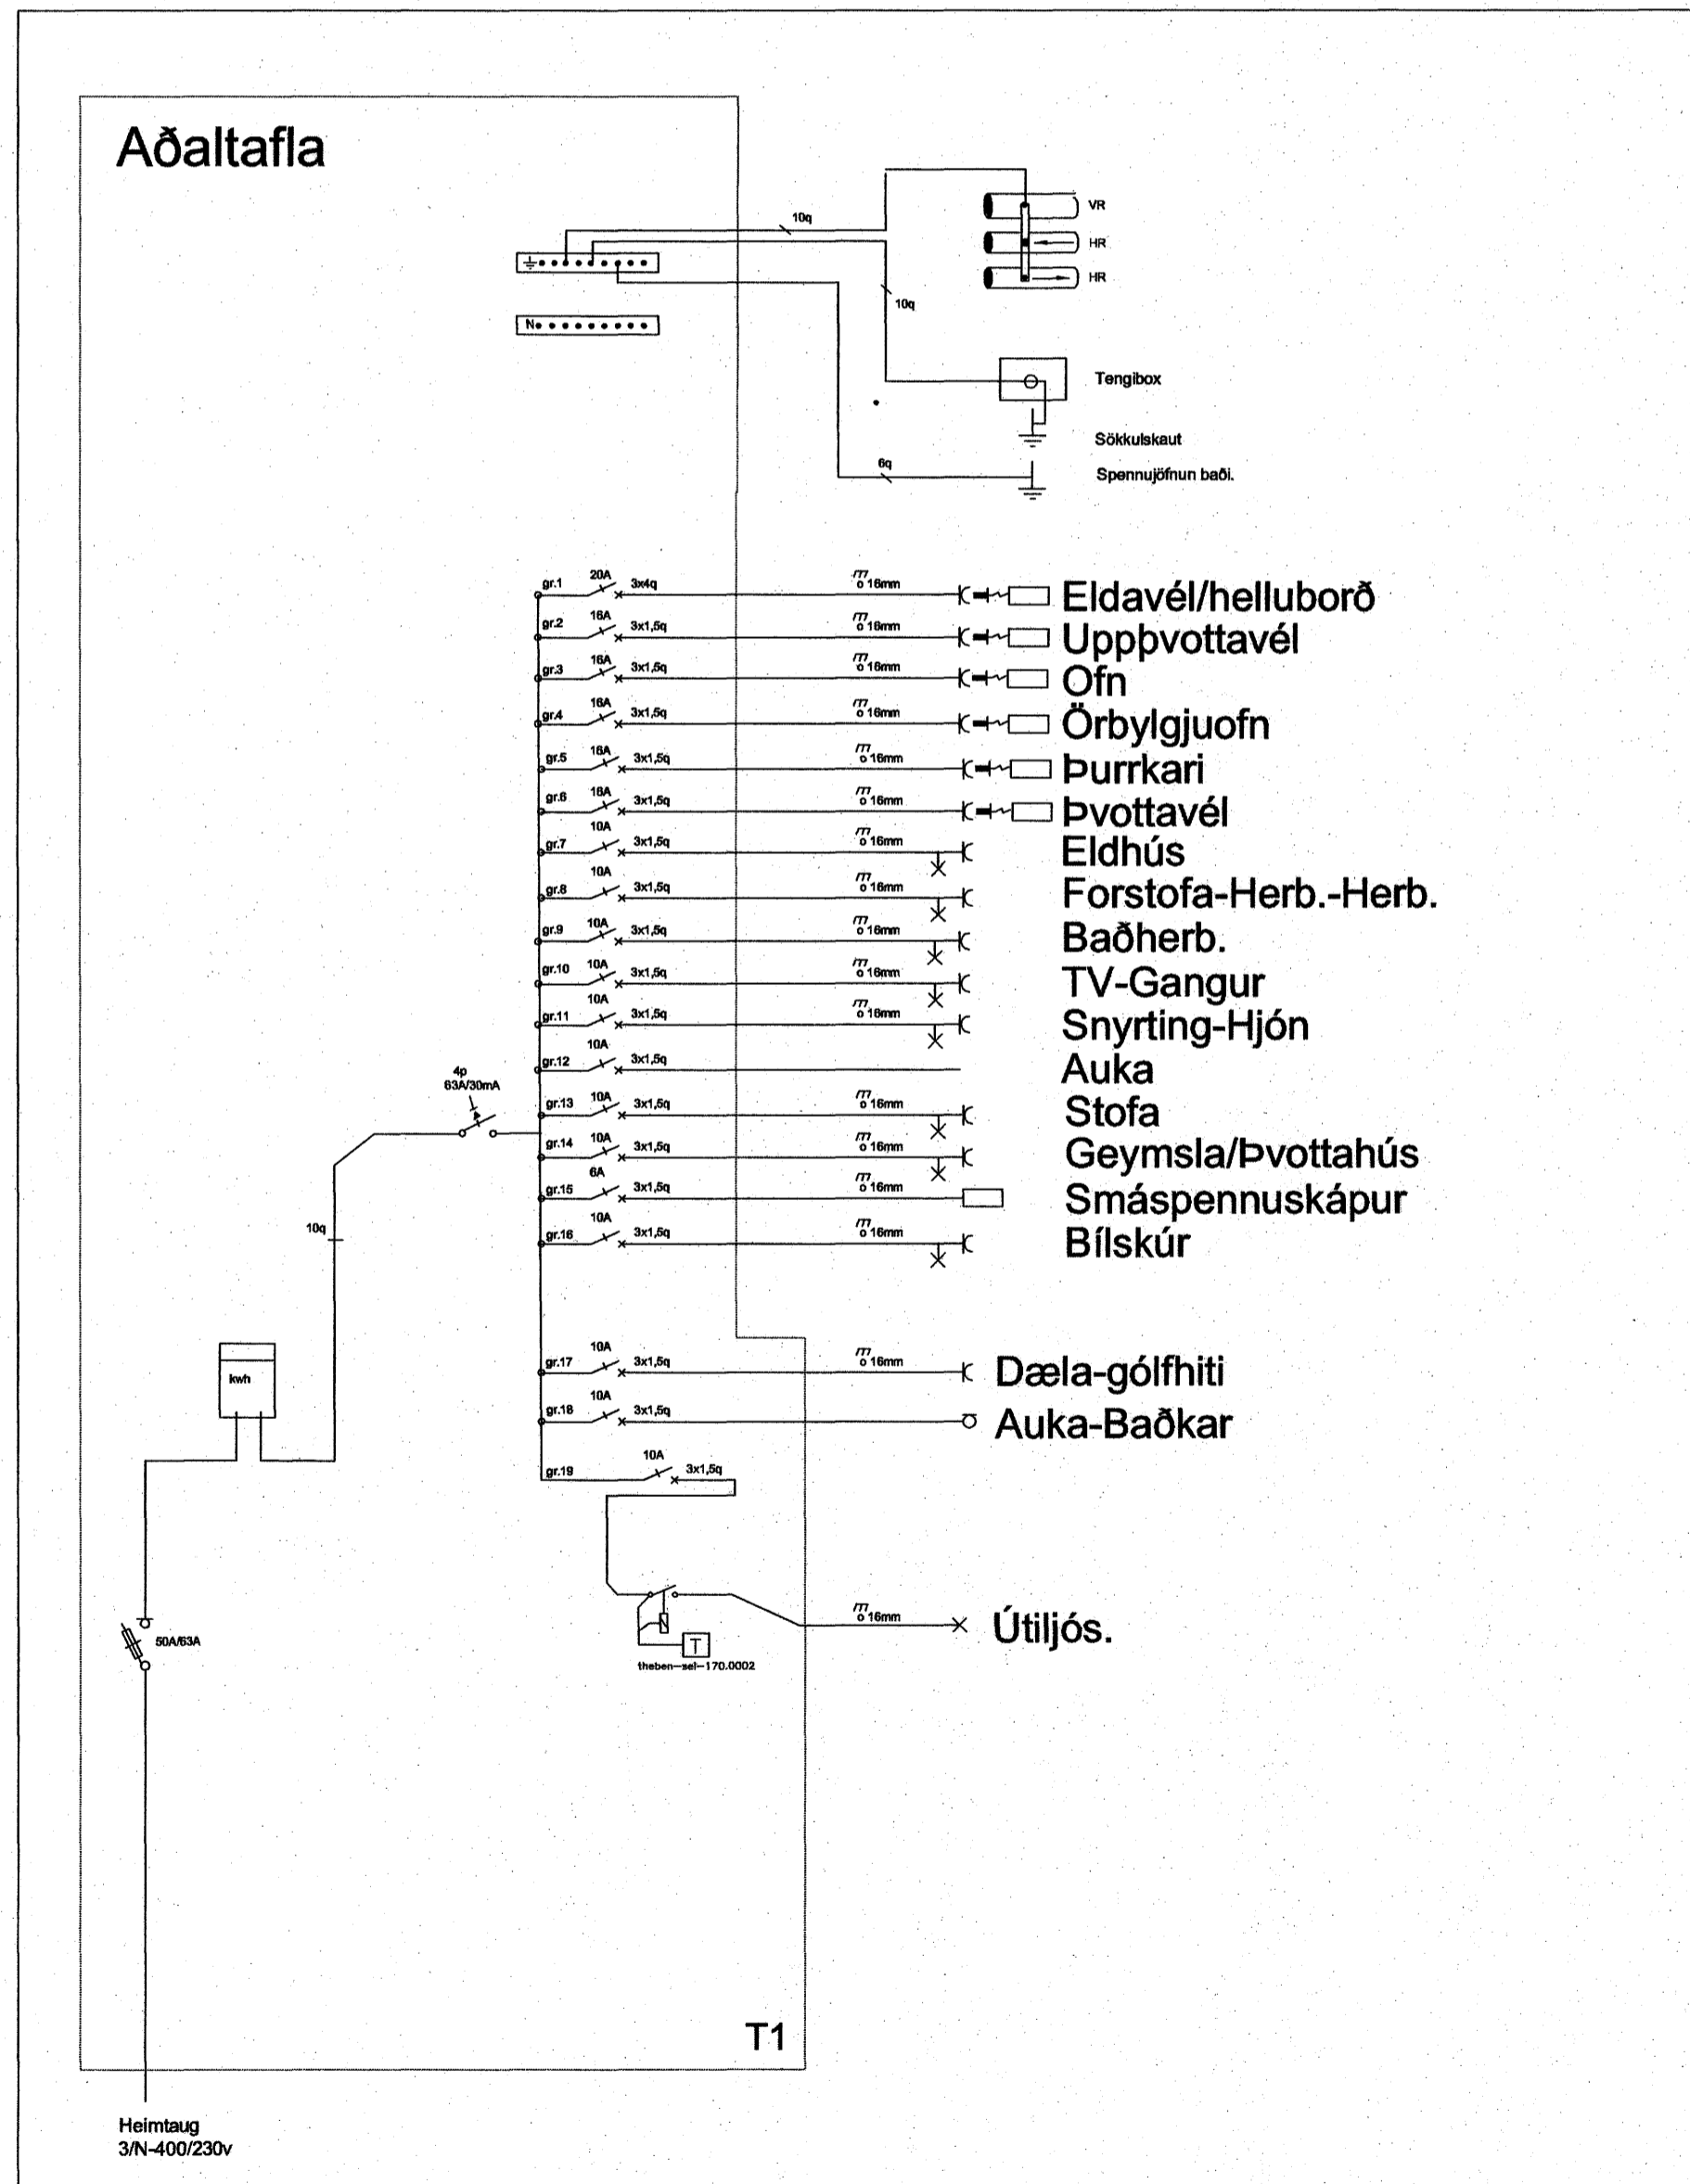

stafahönnuður: Kári Eiríksson - Arkitekt FAI - kt. 070365-4059

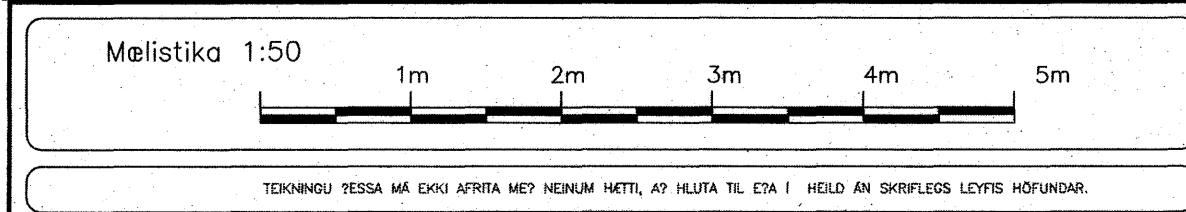

Adalhönnuður
Spreytti:
Spreytti:

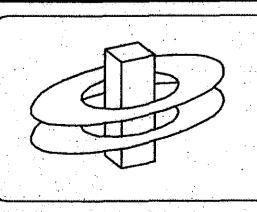

KERFISHÖNNUN
Rafhönnun Tölvukerfi Ráðgjöf
www.kerfishonnun.is

Kristján Theodórsson
Lögilltur Rafhönnuður
sími. 588-8288 gsm. 849-2220
email: r32@bnet.is.is

verk: Hnoðravellir 19. Hafnarfirði
Töflumynd-Afstöðumynd-Sniðmynd-Sökkjar
Tæknig. 2 of 2

kv: 1:500 dags: 7. des. 2007
hannað: KT teiknað: KT
Kristján Theodórsson
Lögilltur Rafhönnuður
kt. 031267-4639 sign: