

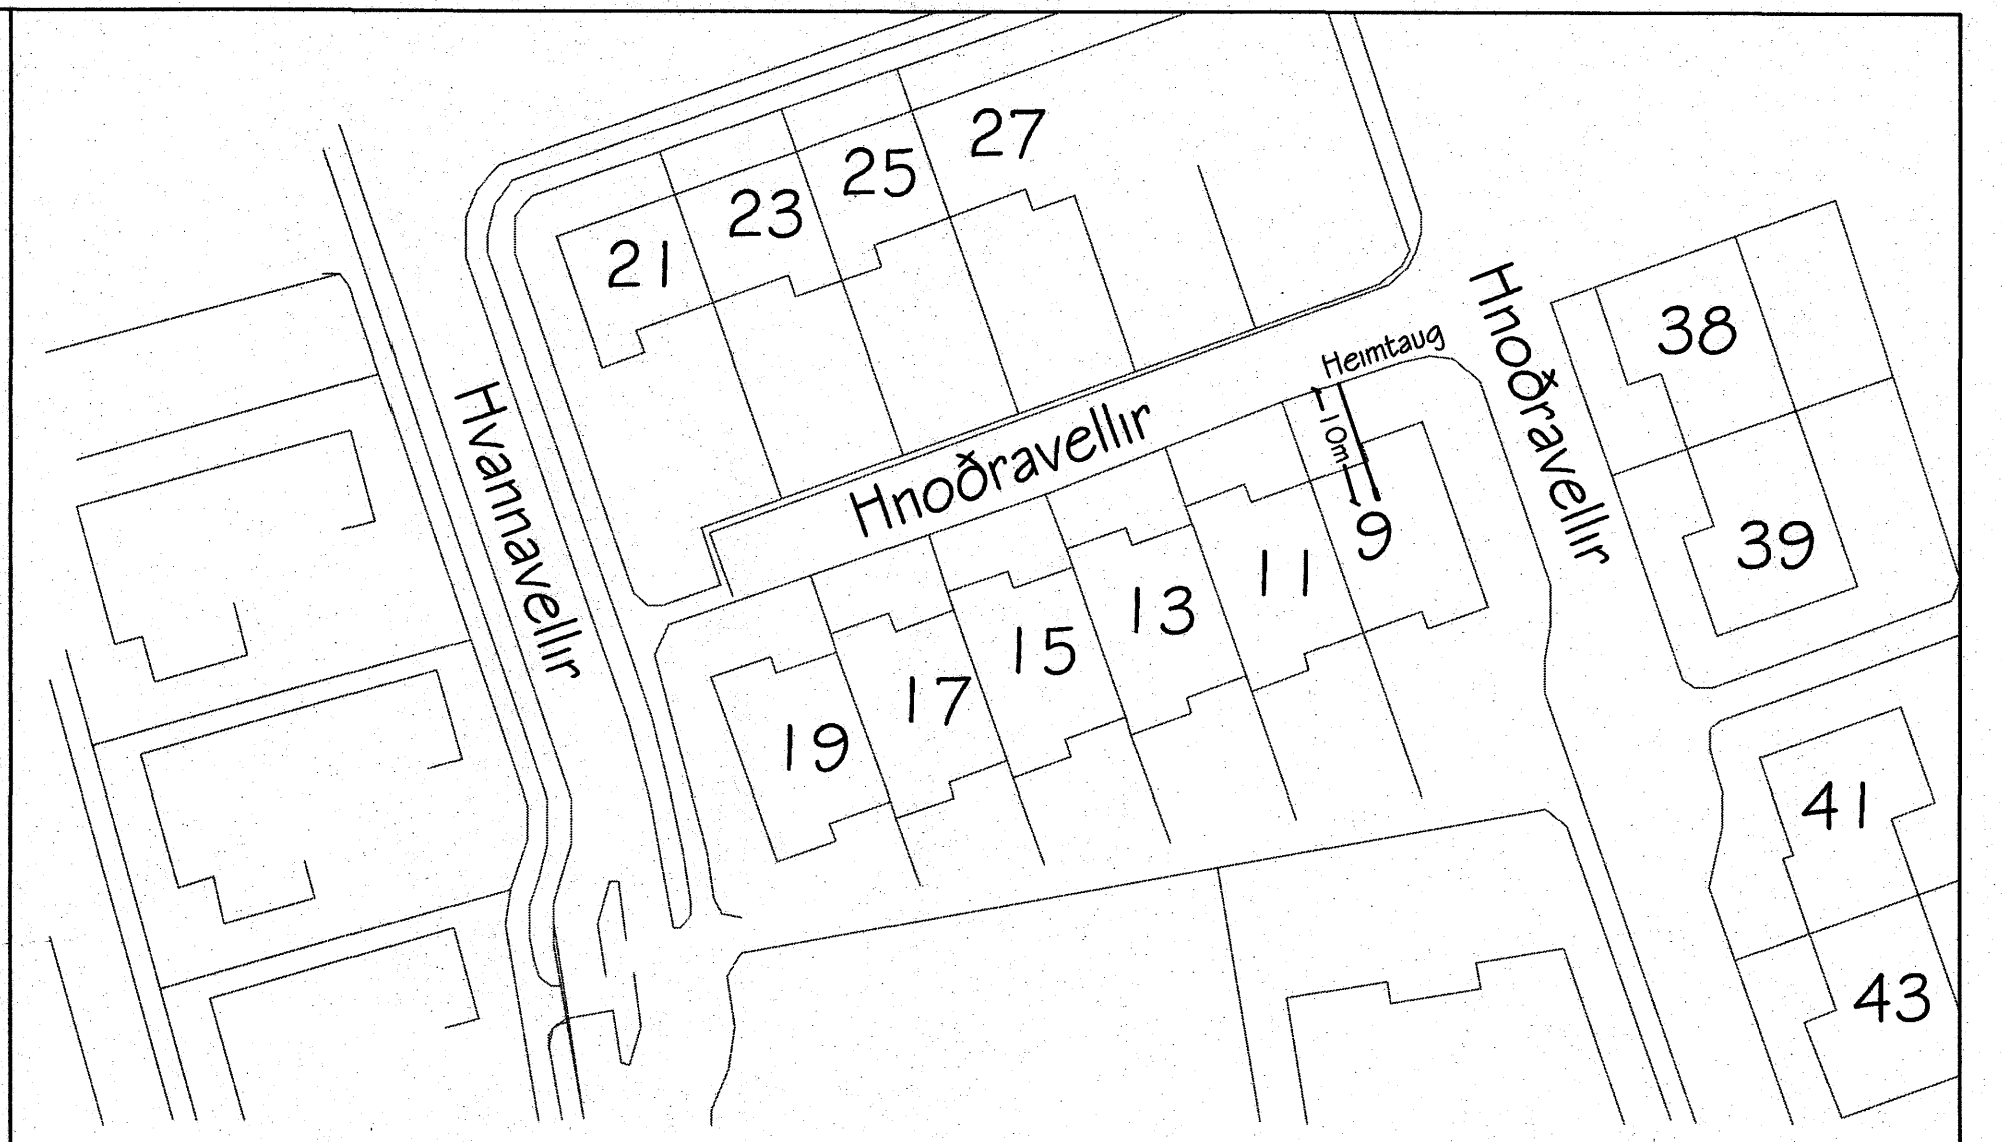
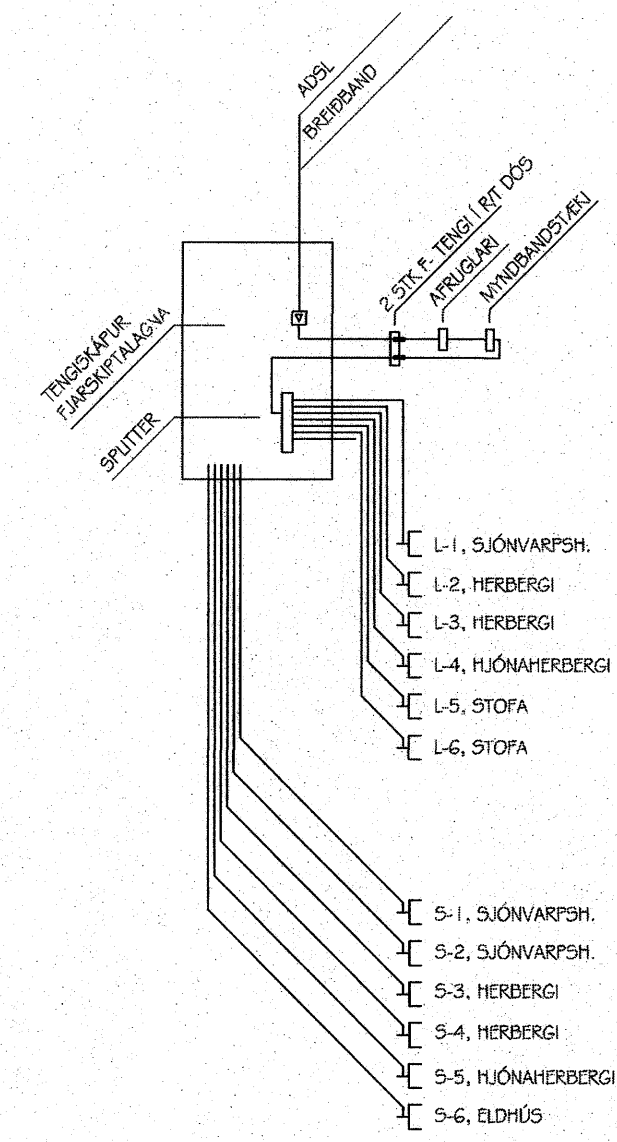


Sniðmynd 1:100




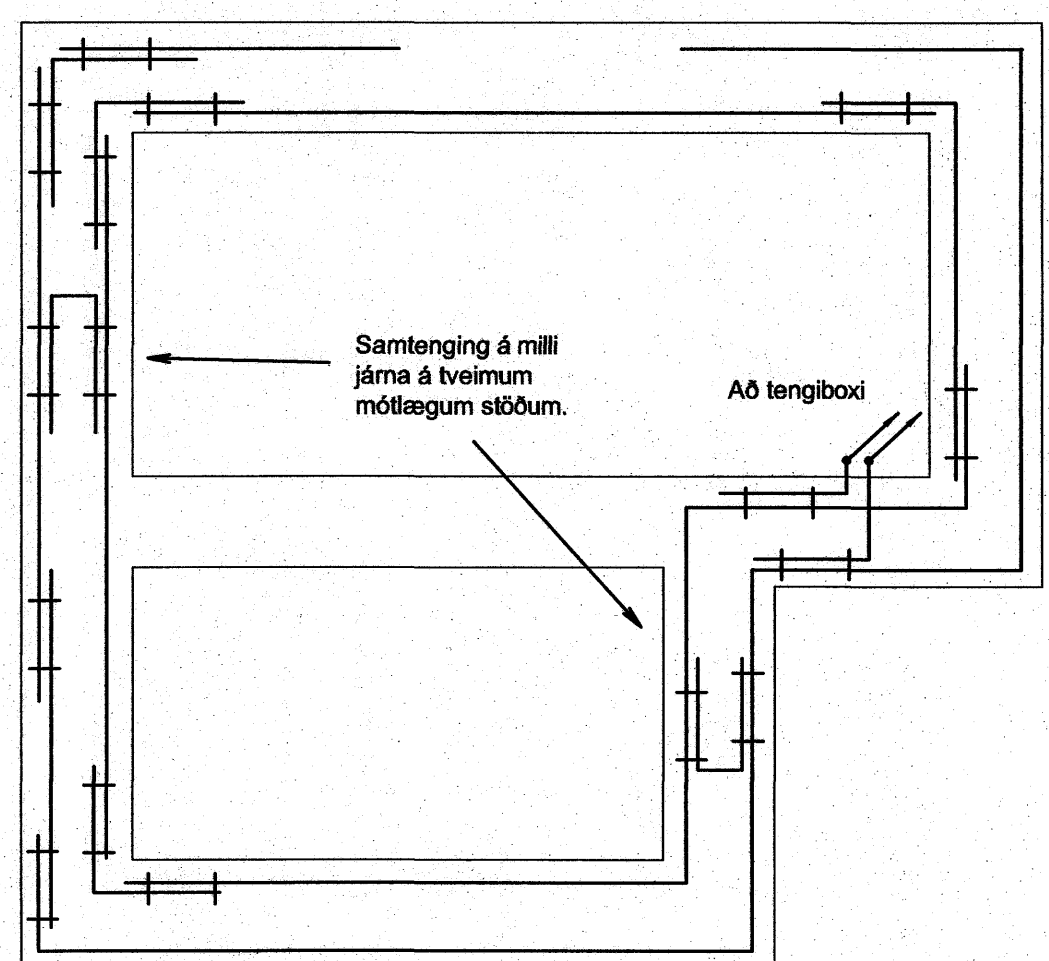


Afstaða 1:500


Aðaltafla

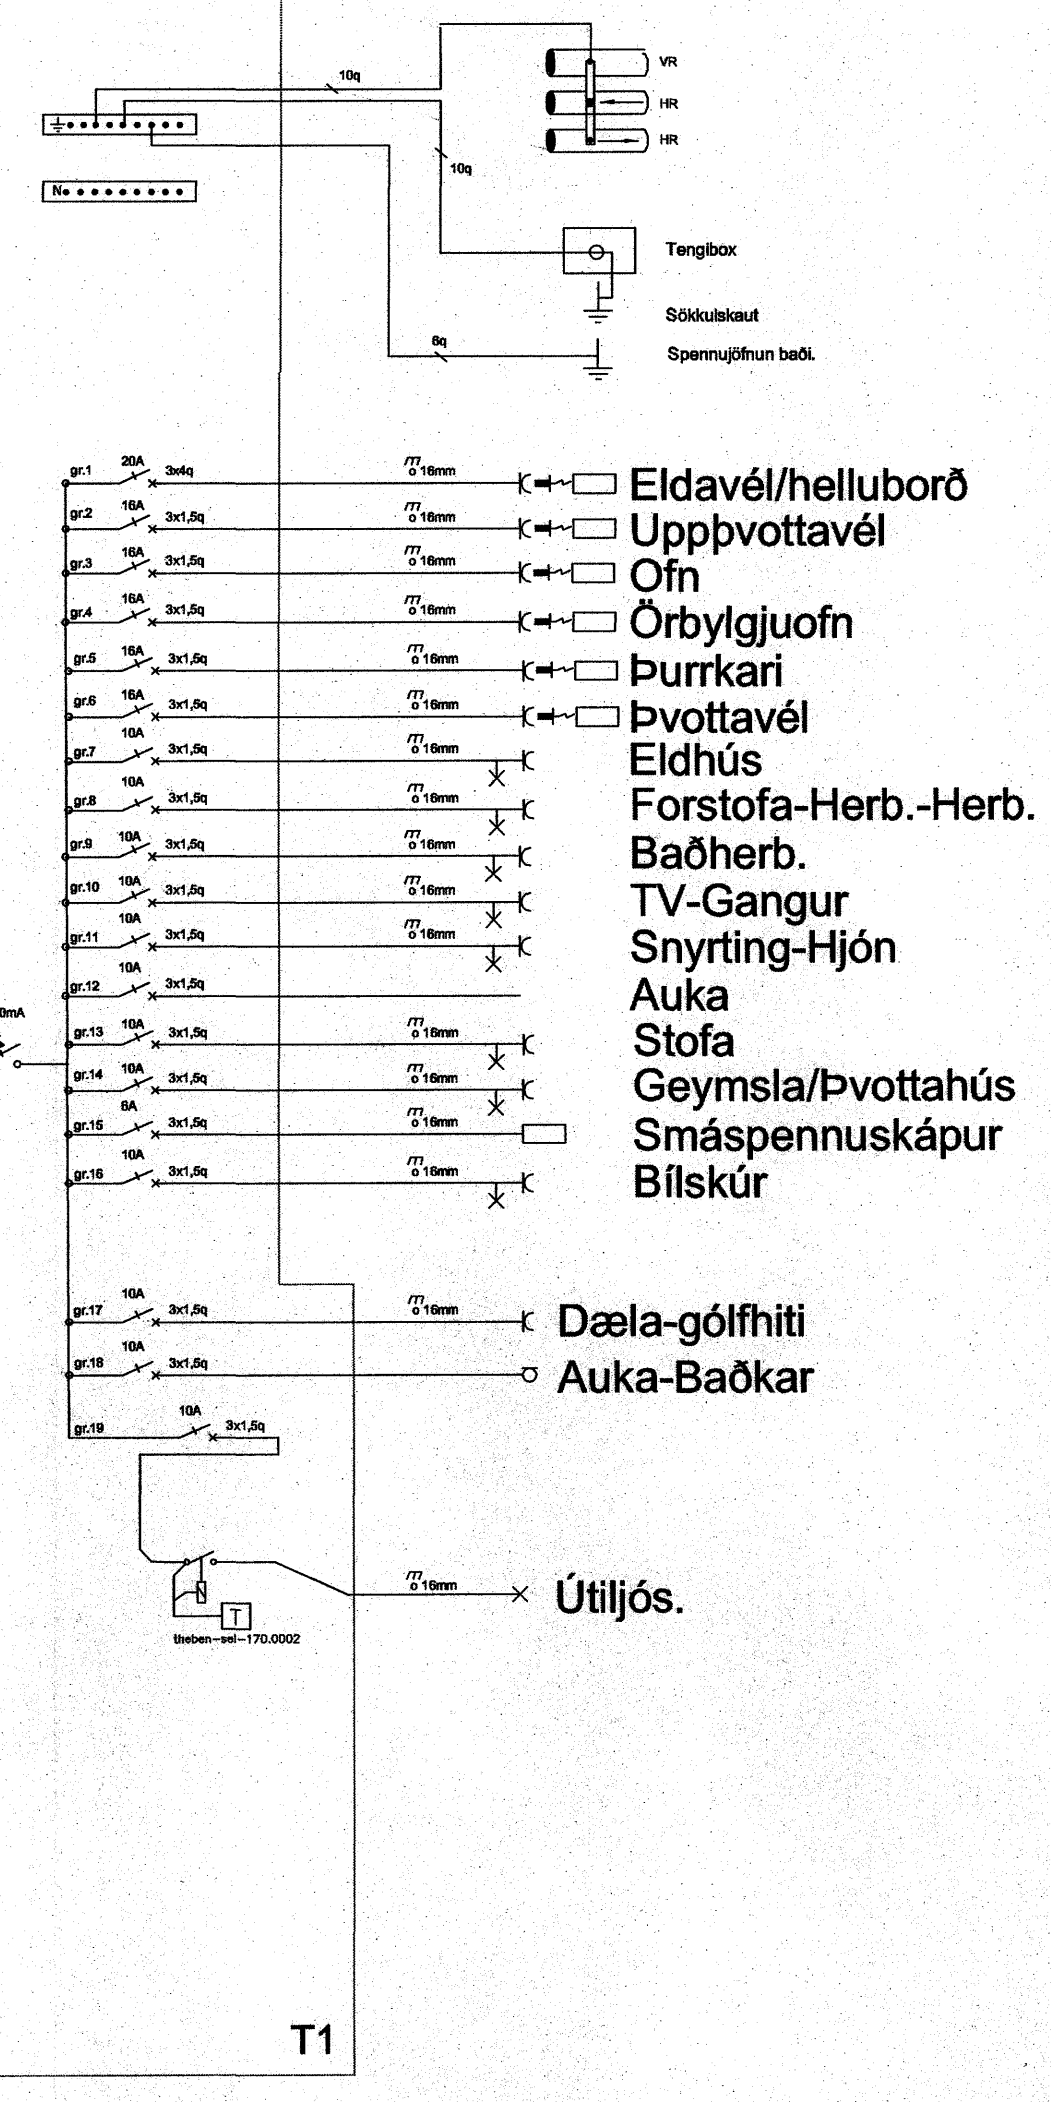

Grunnmynd sökkulvegga

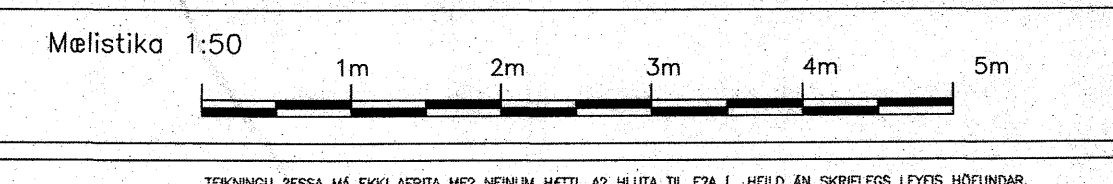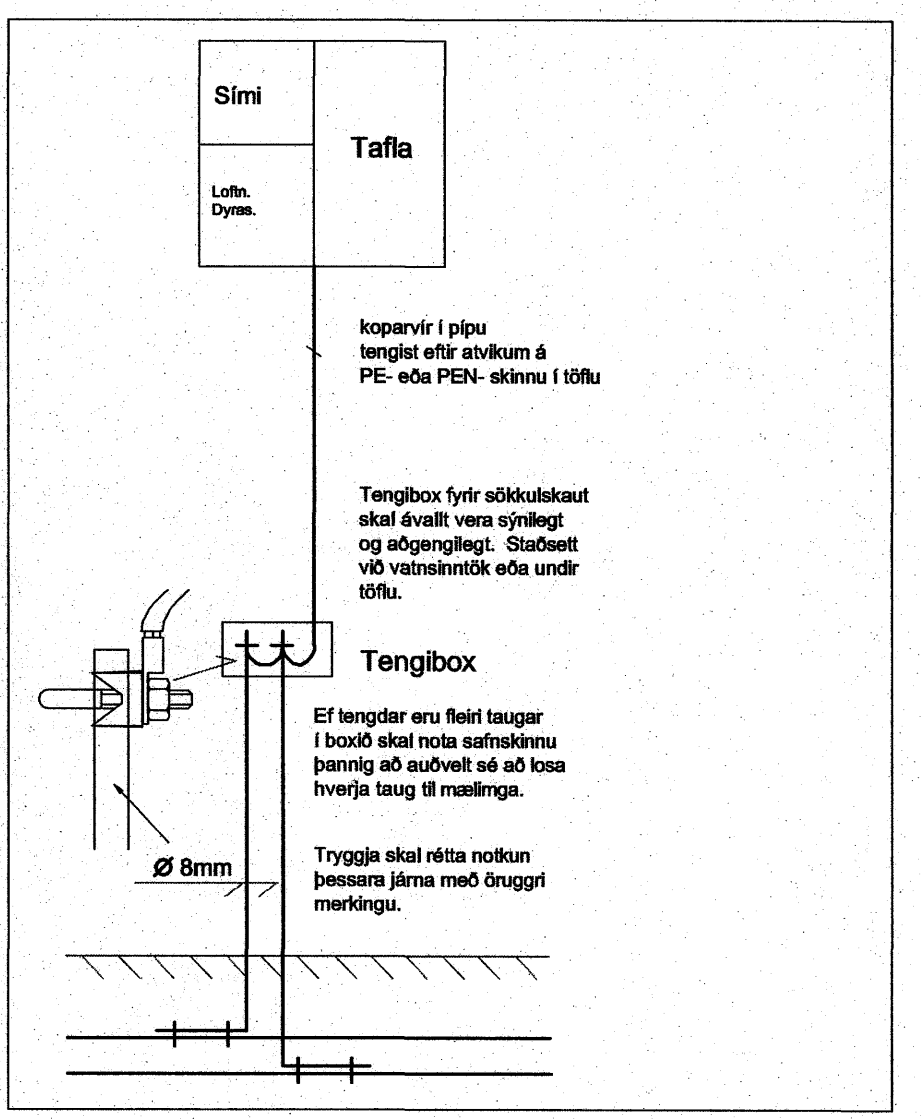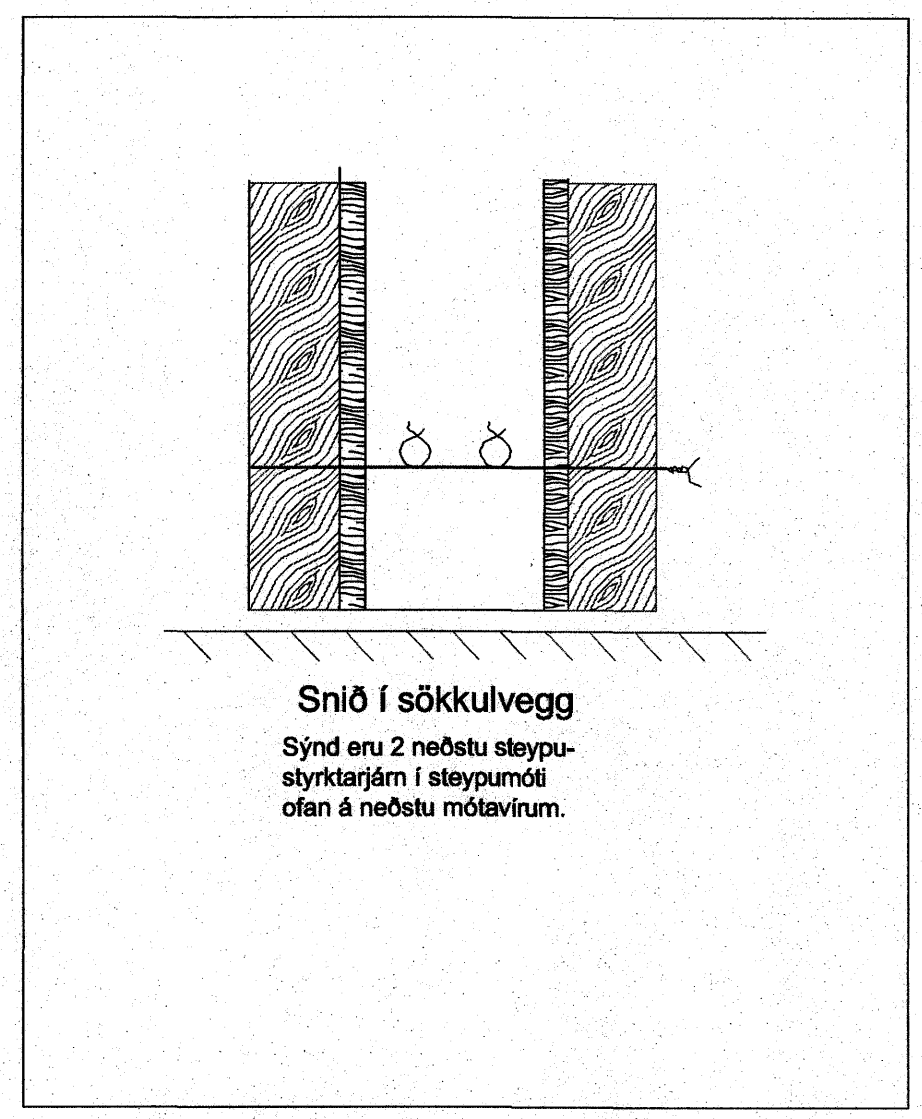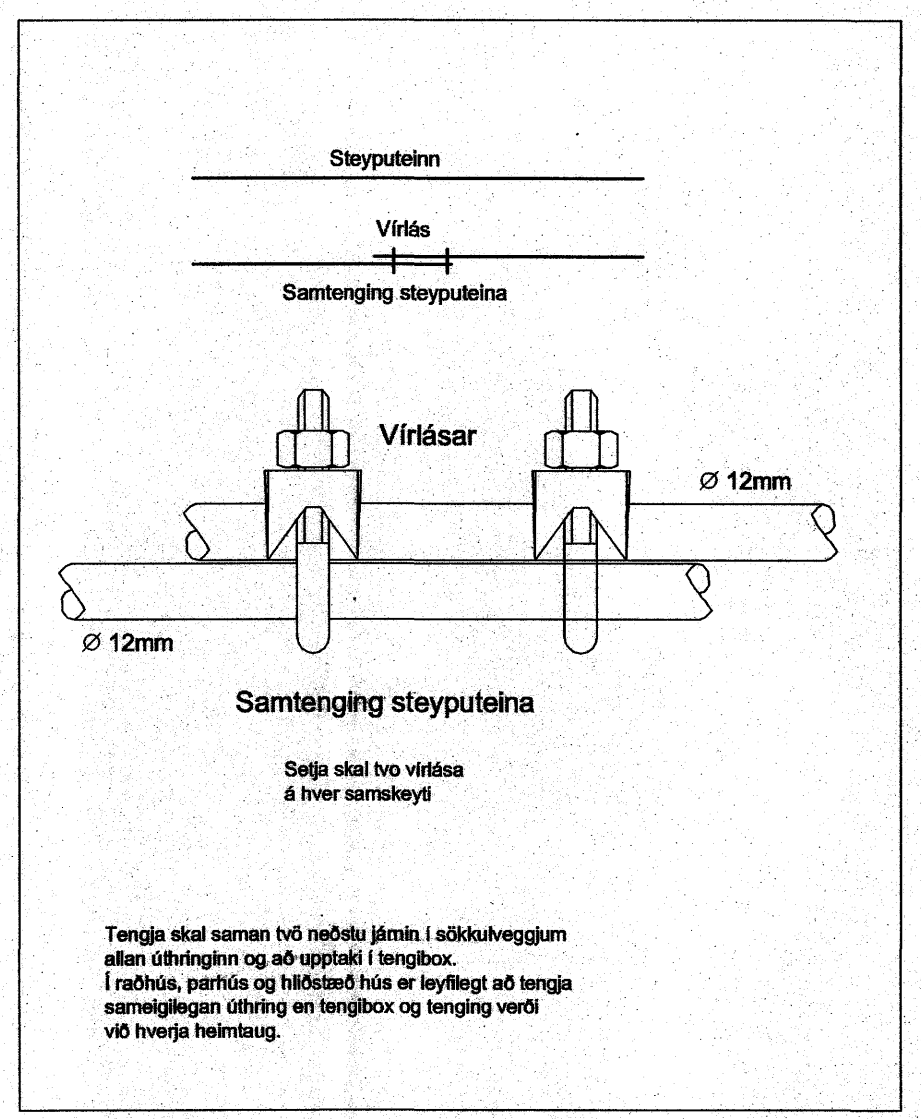

Adalhönnuður:  
 Breytt:  
 Breytt:

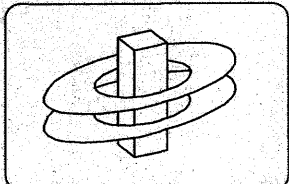

**KERFISHÖNNUN**  
 Rafhönnun Tölvukerfi Ráðgjöf  
 www.kerfishonun.is

Kristján Theodorsson  
 Löggitur Rafhönnuður  
 sími: 588-8288 gsm: 849-2220  
 email: r32@bt.net.is.is

verk: Hnoðravellir 9. Hafnarfirði  
 Töflumynd-Afstöðumynd-Sniðmynd-Sökklar

mkv: 1:500 dags: 7. des. 2007  
 hönnuð: KT teiknuð: KT  
 Kristján Theodorsson  
 Löggitur Rafhönnuður  
 kt: 031267-4639 sign: [Signature]

afalhönnuður:  
 Kári Eiríksson - Arkitekt FAL - kt: 070865-4059