

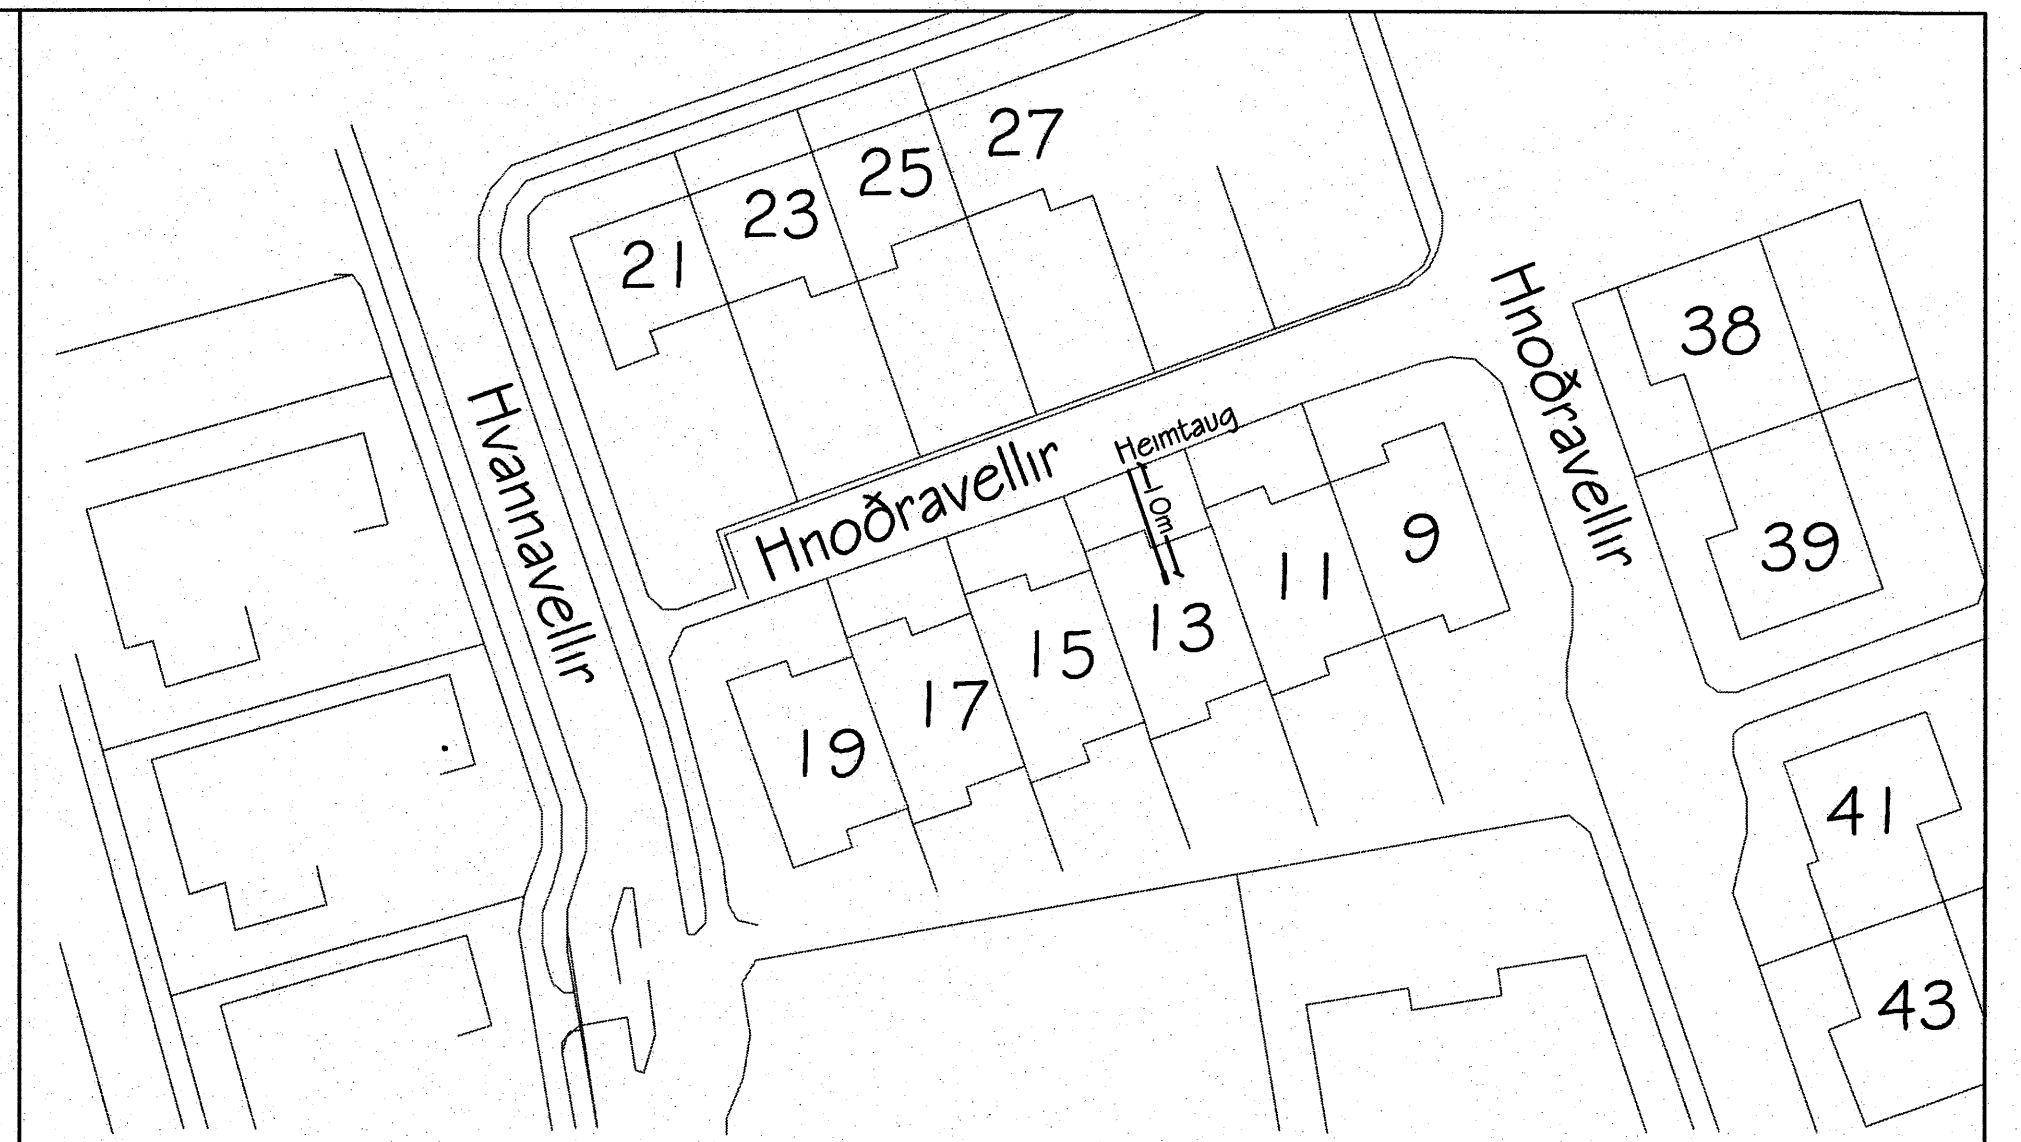
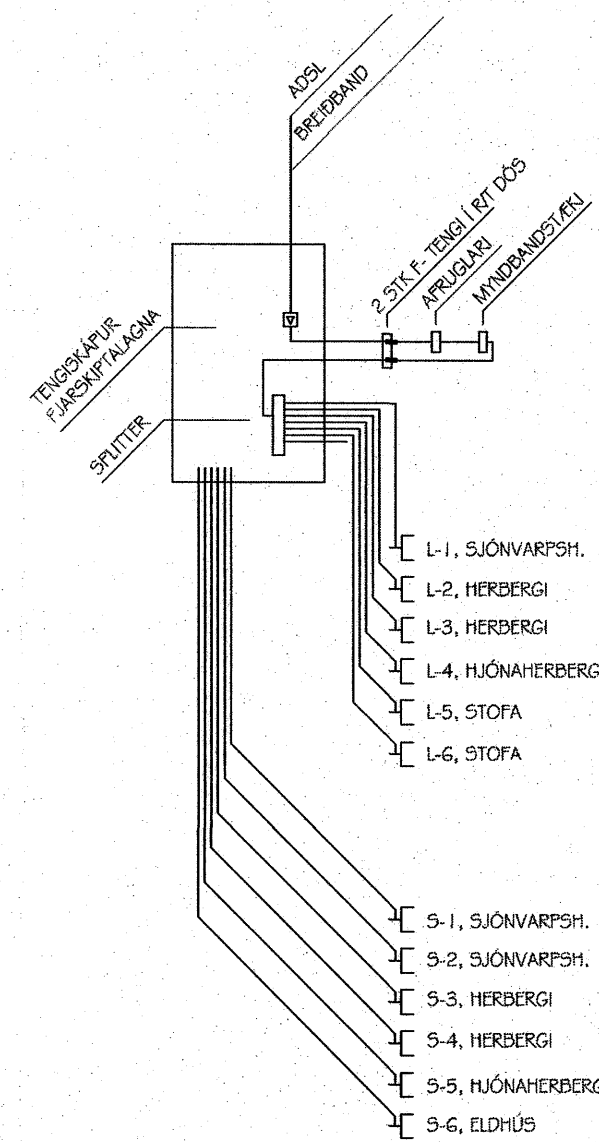
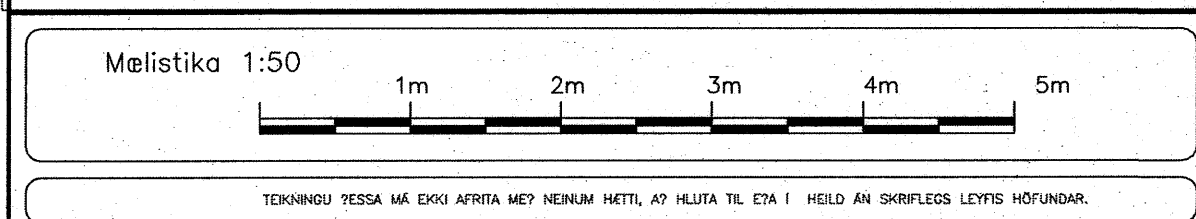
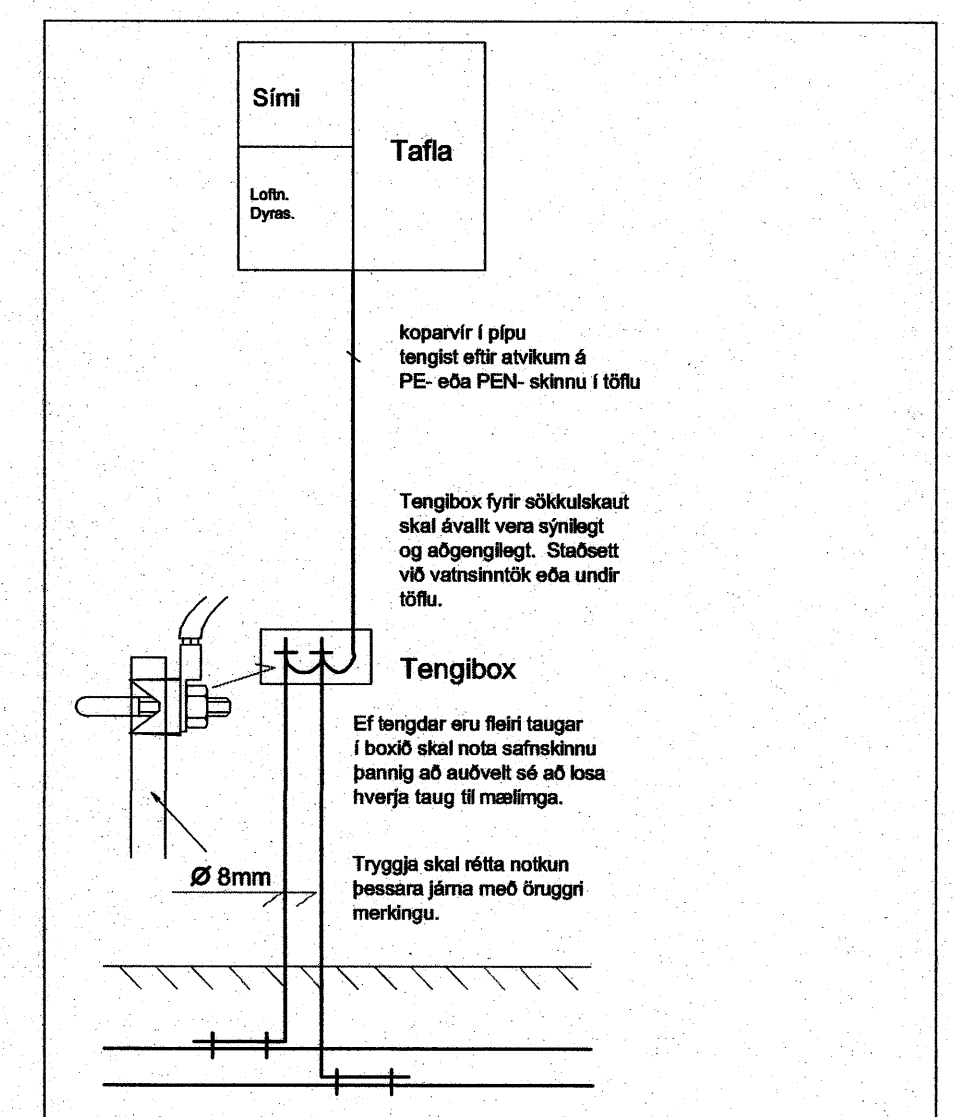
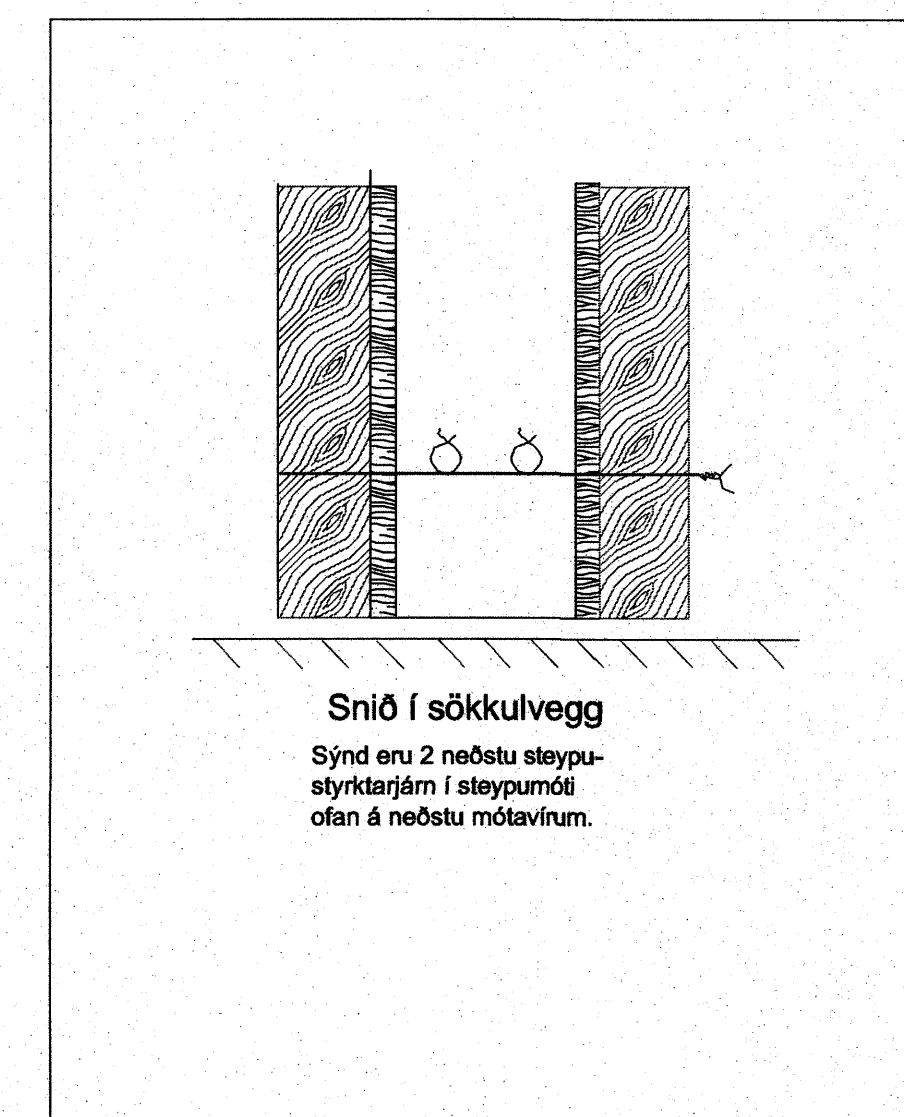
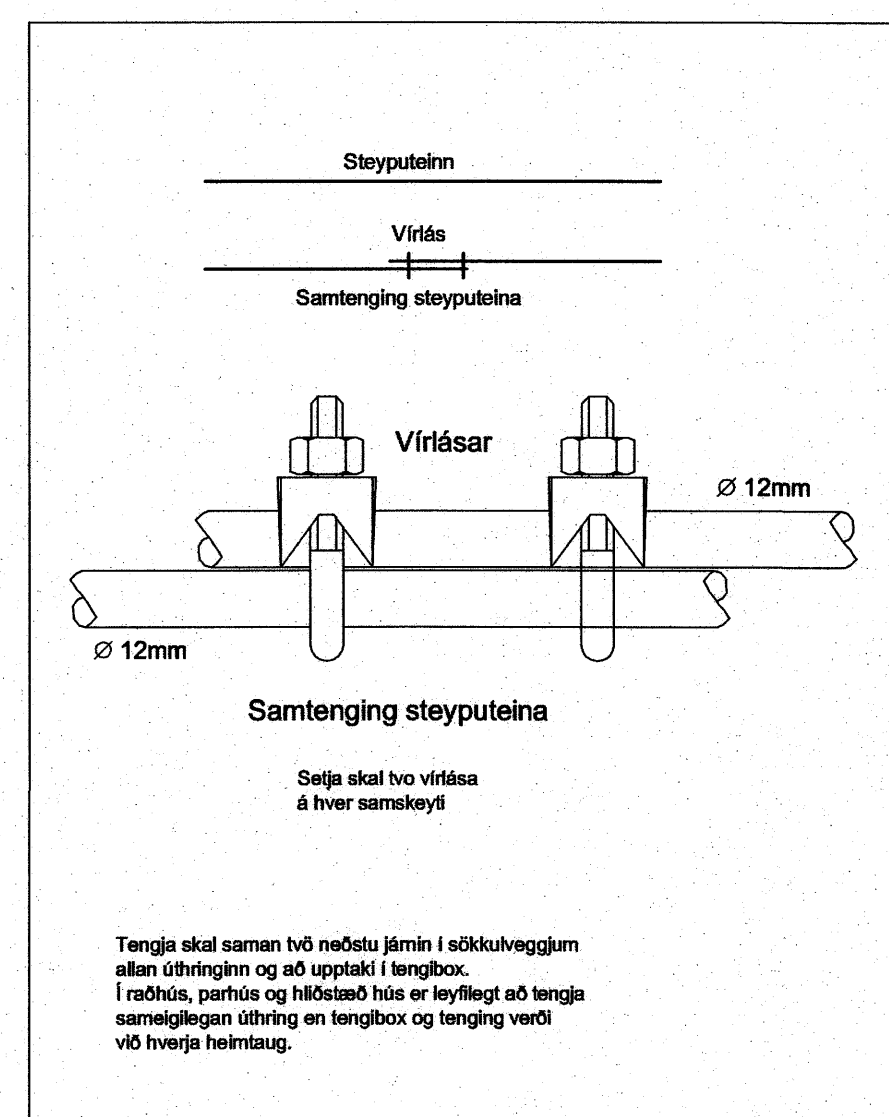


Sniðmynd 1:100

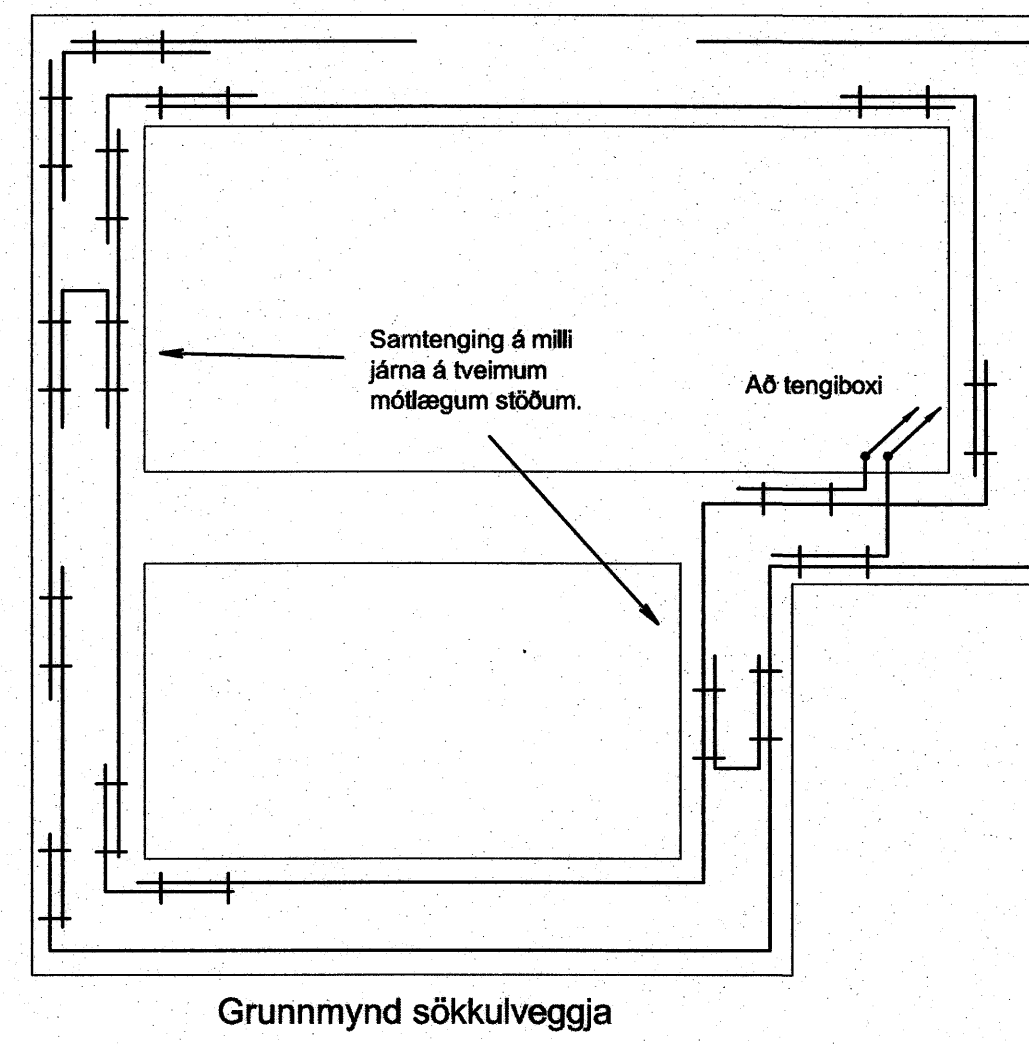


Afstaða 1:500

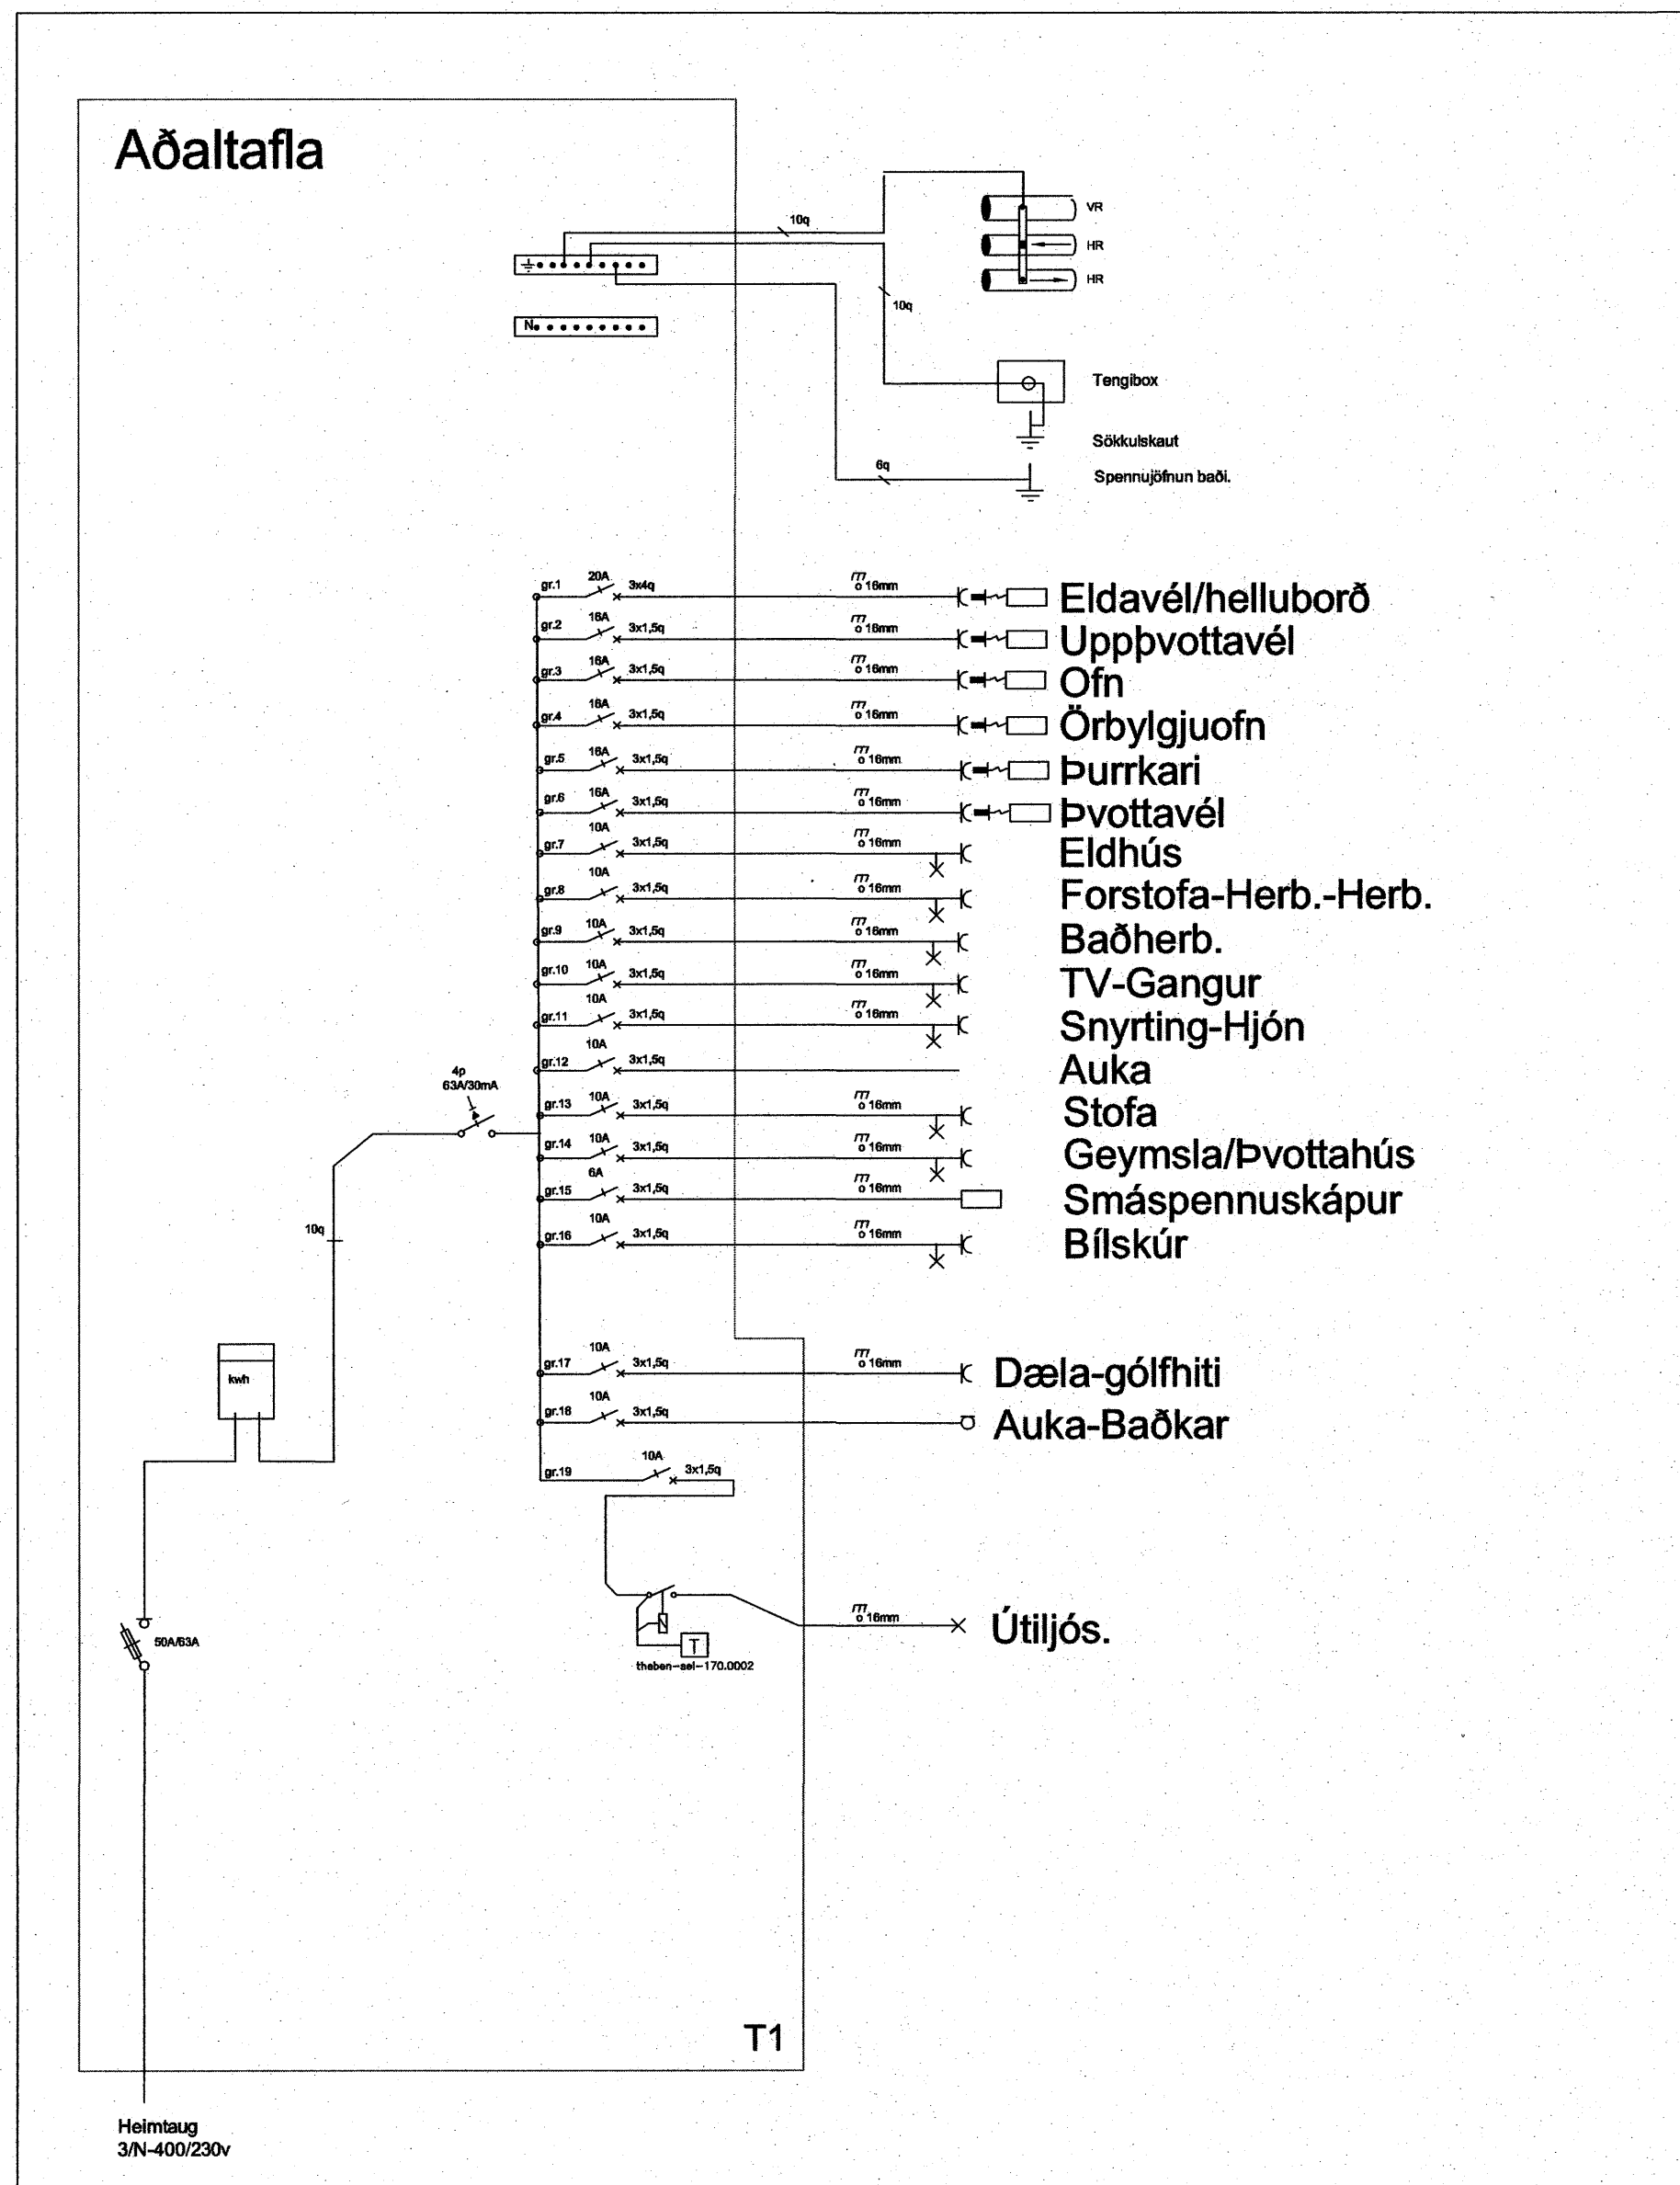

Aðalhönnuður

breytt:

breytt:

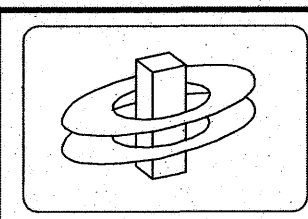

KERFISHÖNNUN

Raðhönnun Tölvukerfi Ráðgjöf
www.kerfishönnun.is

Kristján Theodórsson
Löggitur Raðhönnuður
sími. 588-8288 gsm. 849-2220
email: r32@btnet.is.is

verk: Hnoðravellir 13. Hafnarfirði
Töflumynd-Afstöðumynd-Sniðmynd-Sökkjar

Tekning 2 of 2

mkr: 1:500 dags: 7. des. 2007

hamað: KT teiknað: KT

Kristján Theodórsson
Löggitur Raðhönnuður
kt. 031267-4639 sign:

Raðhönnuður
Kári Eiríksson - Arkitekt FAI - kt: 070365-4059