

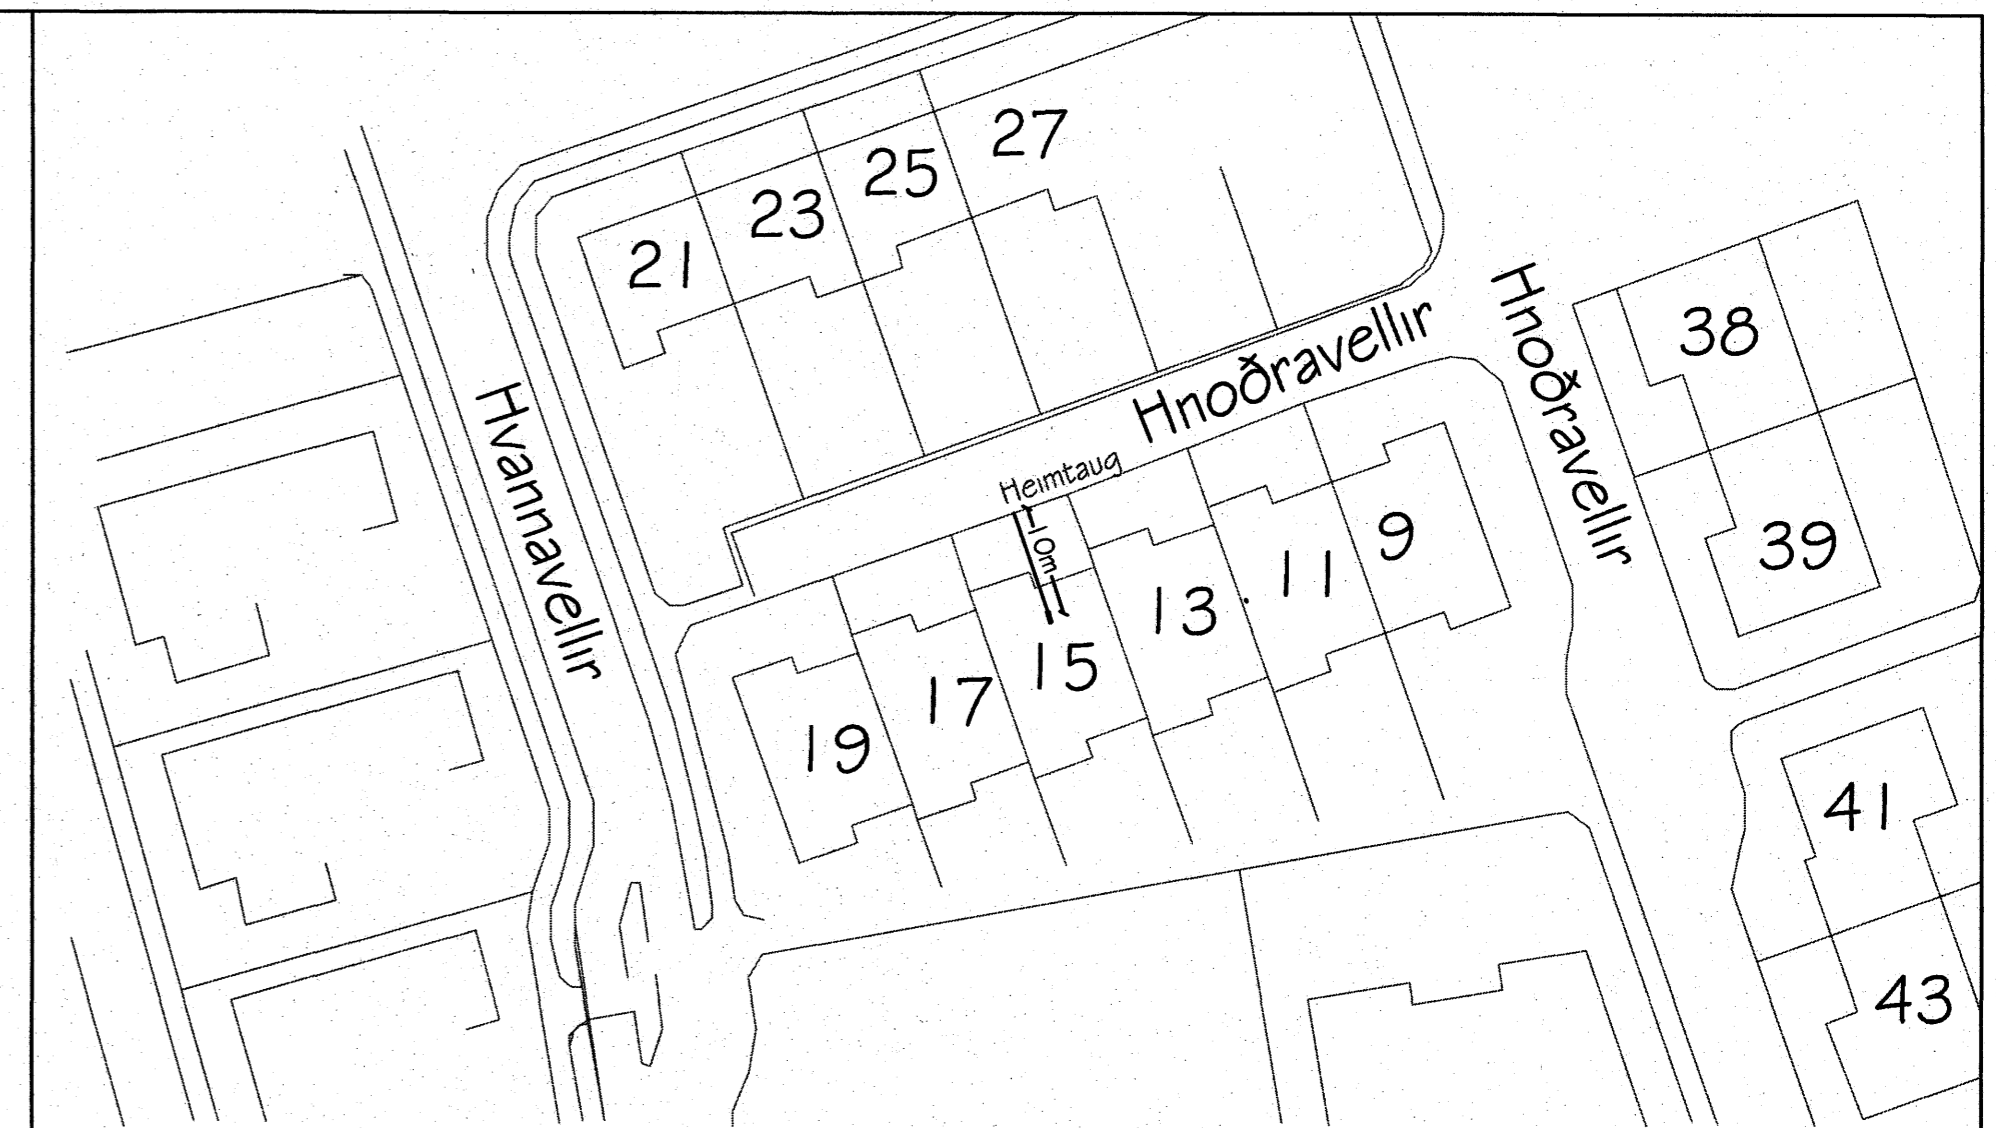
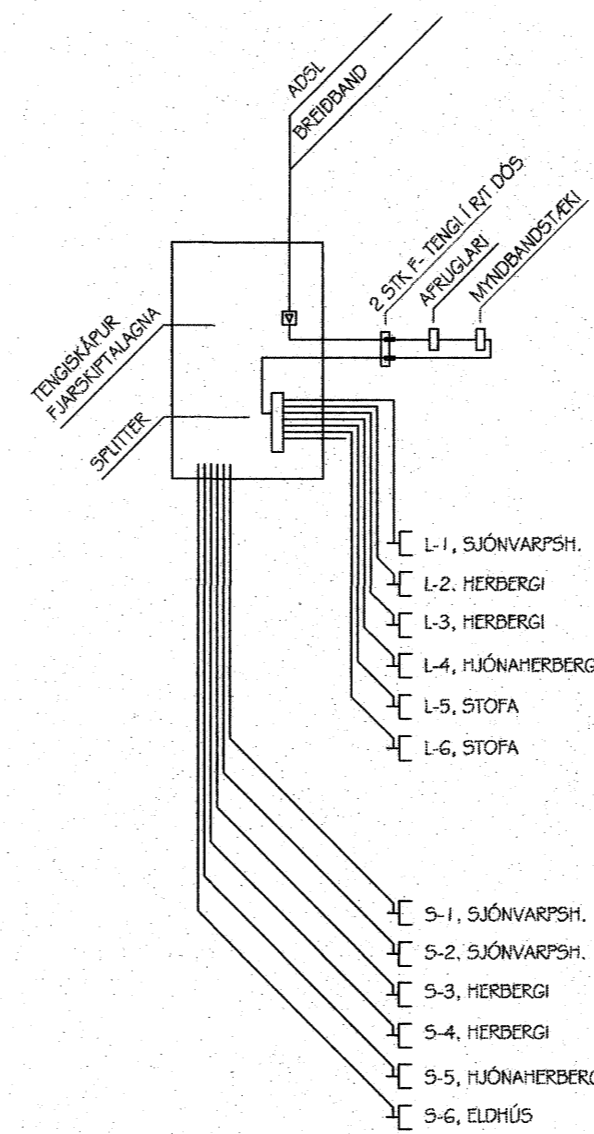


Sniðmynd 1:100

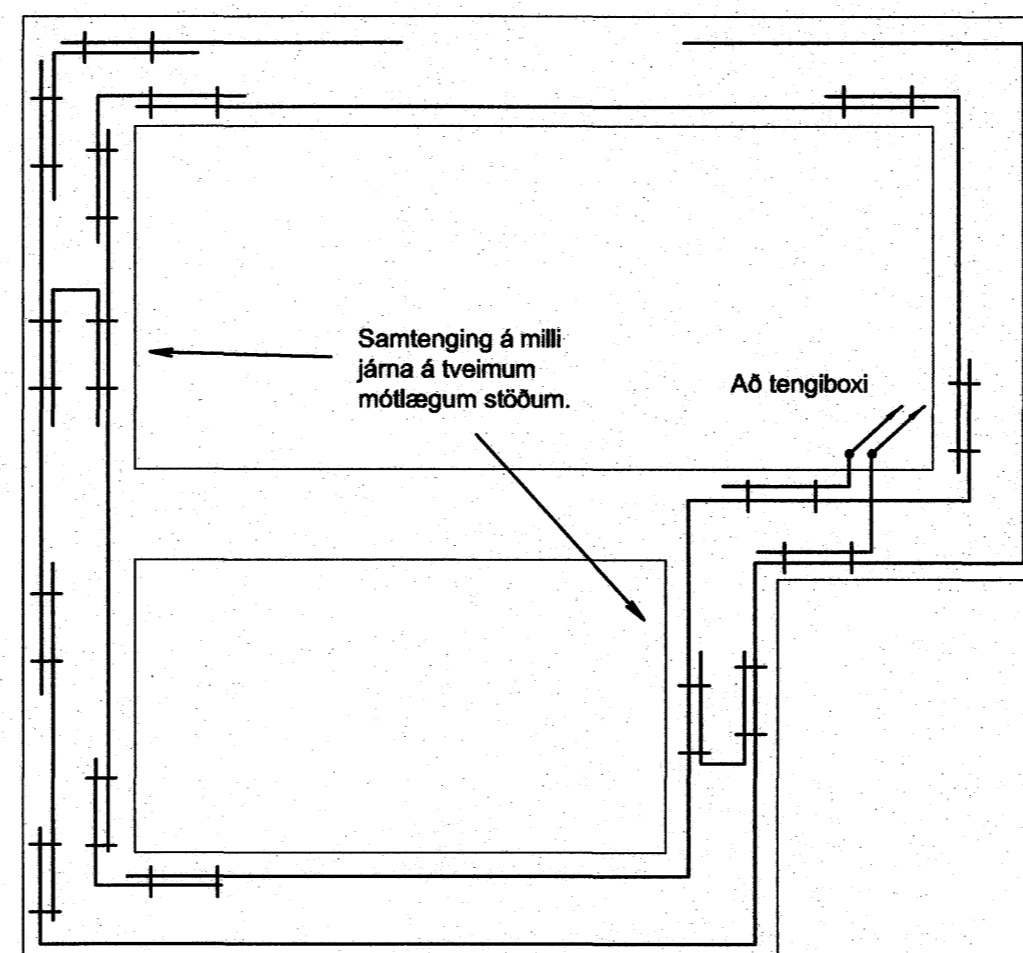


Afstaða 1:500


Aðaltafla

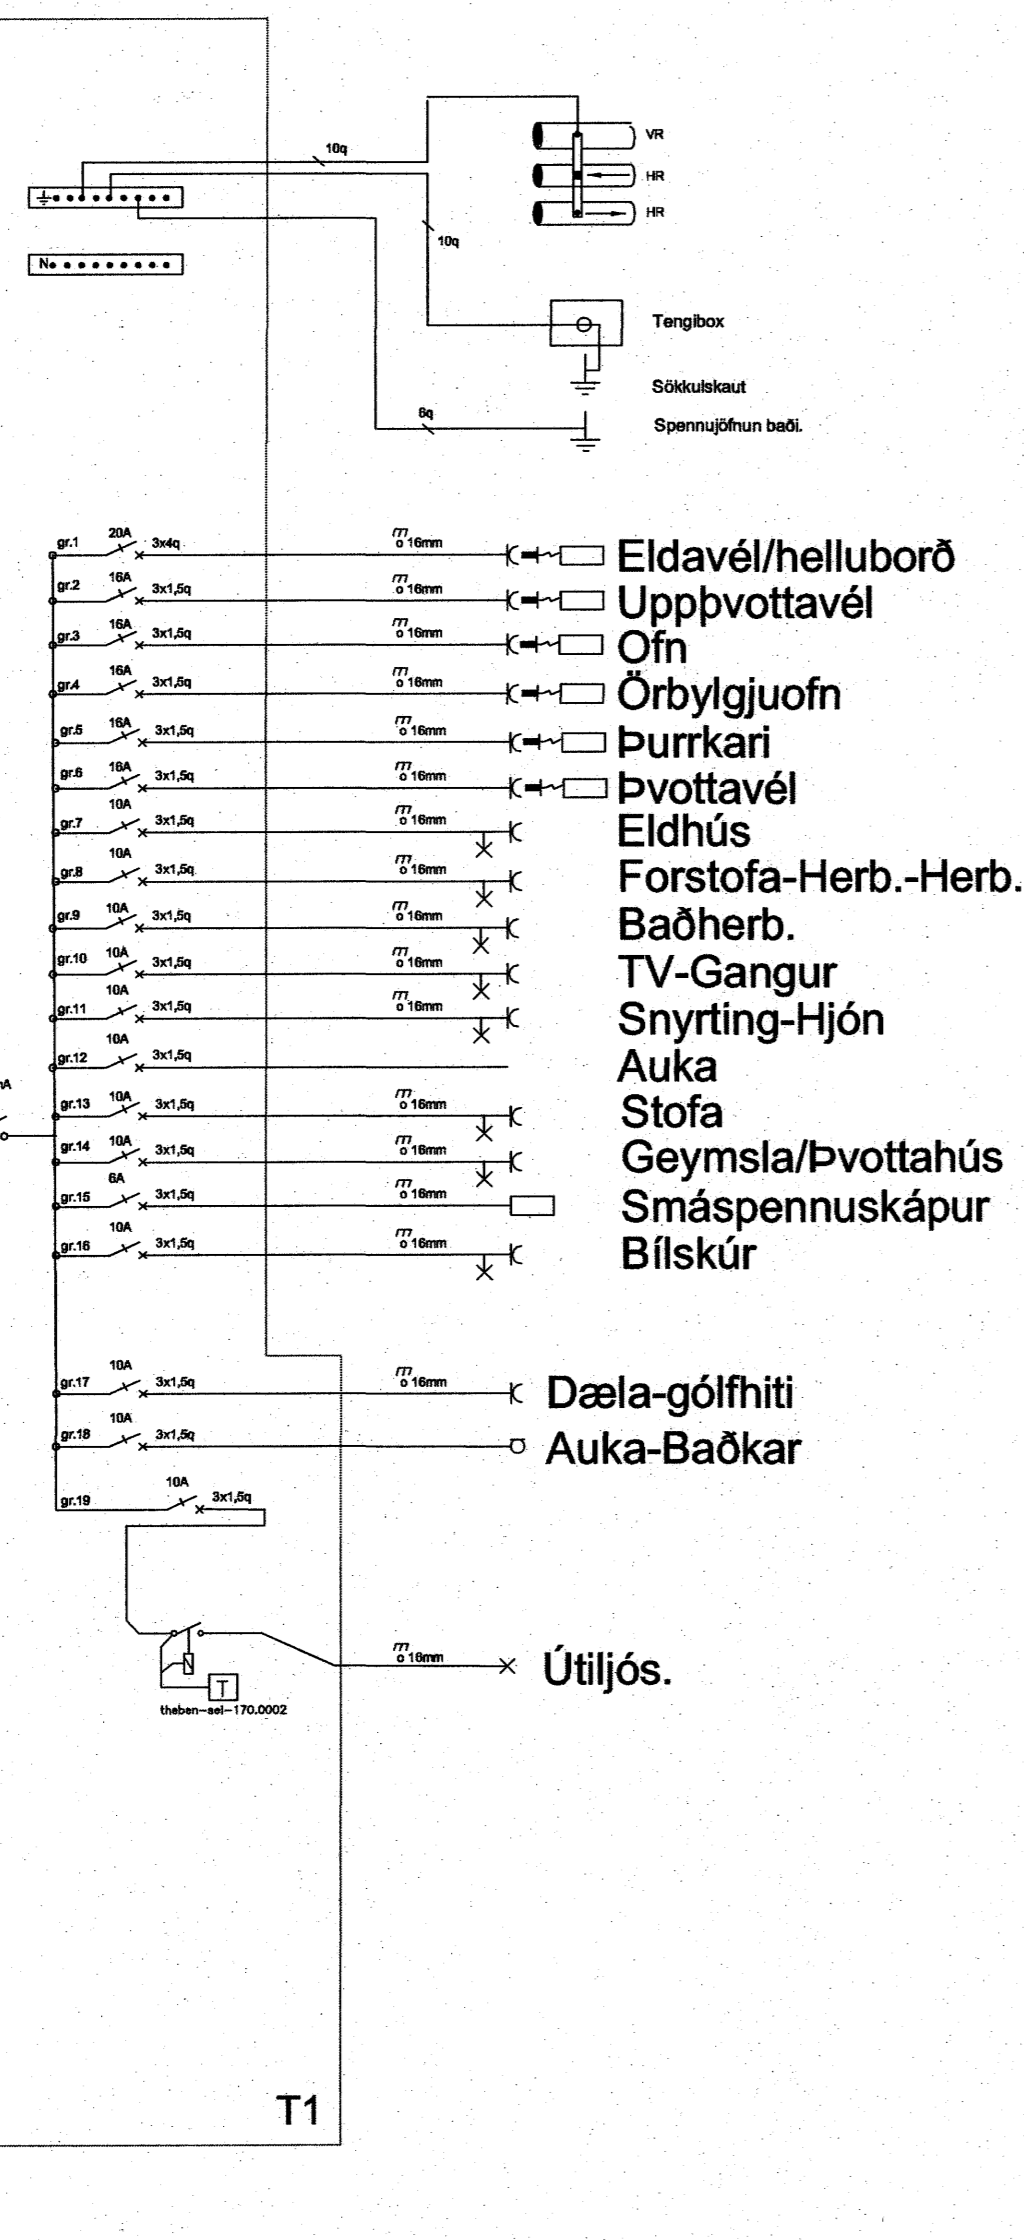


Grunnmynd sökkulvegja

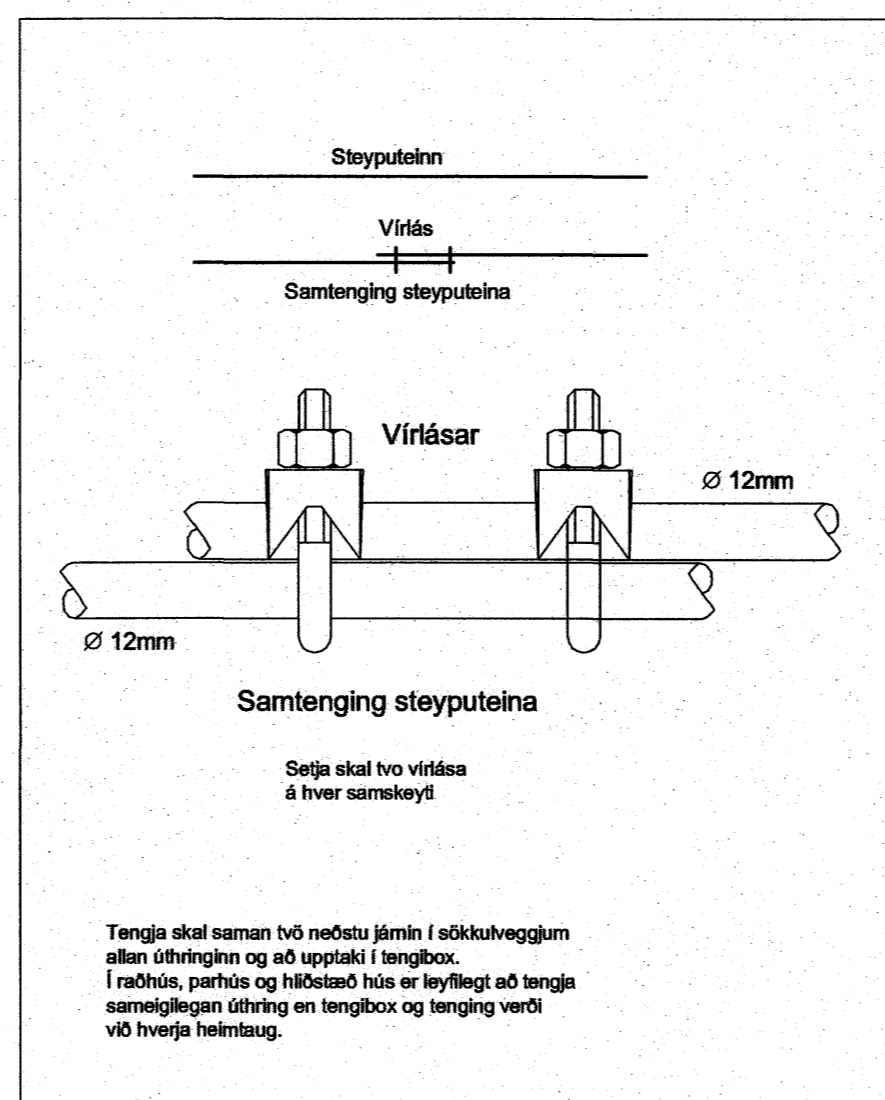

Tengja skal saman tvö neöstu járnin í sökkulvegguum allan úthringinn og að upptaki í tengibox. Í raðhús, þarhús og hlöðsáð hús er leyflegt að tengja samlegilegan úthring ein tengibox og tenging verði við hverja heimtaug.

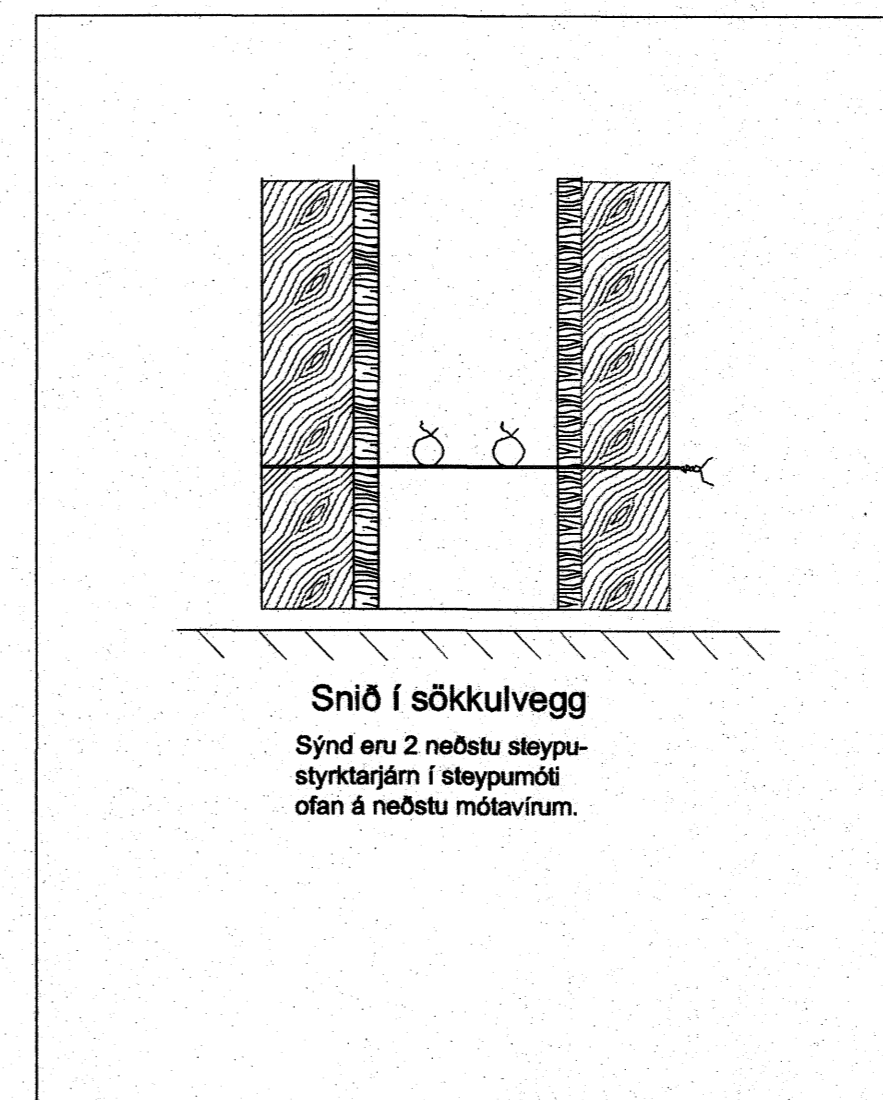

Ef tengdar eru tvö neöstu steypuleiðir og virtásir í tengiboxi skal nota safnleikni þannig að auðvelt sé að losa hverja taug til máltinga.

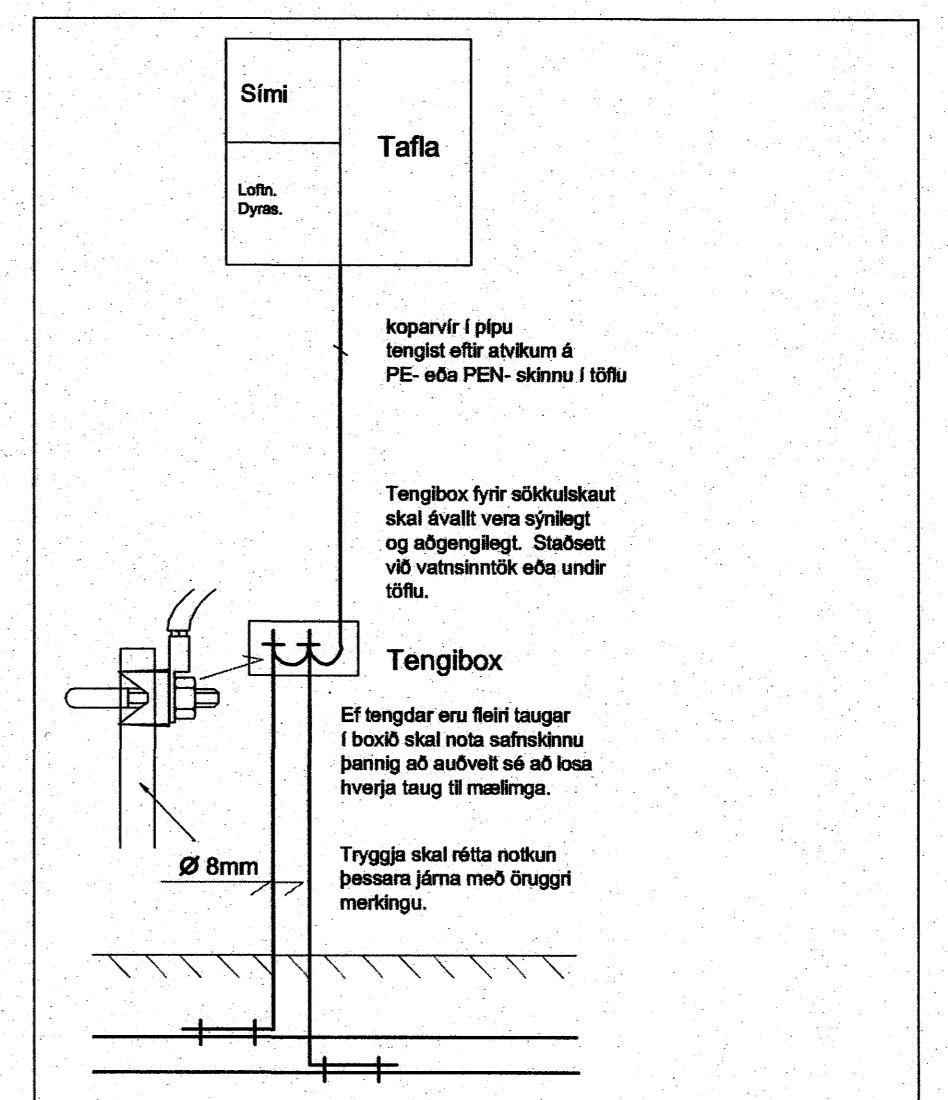

Tryggja skal rétta notkun þessara járna með öruggri málningu.

Mæliskala 1:50




TEKNIÐUJU ÞESSA MÁ EKKU AFTRÁ MEY NEÐANU HETTI, AÐ HLETTA TIL CSA Í HELLU AN SKRIFLEGS LEYFIS HÖFUNGAR.

Aðalhöfundur

Þreykt:

Þreykt:

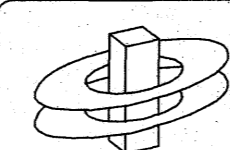

KERFISHÖNNUN
Rafhönnun Tölvukerfi Ráðgjöf
www.kerfishönnun.is

Kristján Theodórsson
Lögilltur Rafhönnuður
sími: 588-8288 gsm: 849-2220
email: r32@btnet.is

verki: Hnoðravellir 15. Hafnarfirði
Töflumynd-Afstöðumynd-Sniðmynd-Sökkjar

Tekning 2 of 2

míka: 1:500 dags: 7. des. 2007

hönnuð: KT teiknuð: KT

Kristján Theodórsson
Lögilltur Rafhönnuður
kt. 031267-4639 sígn:

afalhönnuður
Kári Eiríksson - Arkitekt FAI - kt: 070365-4059