

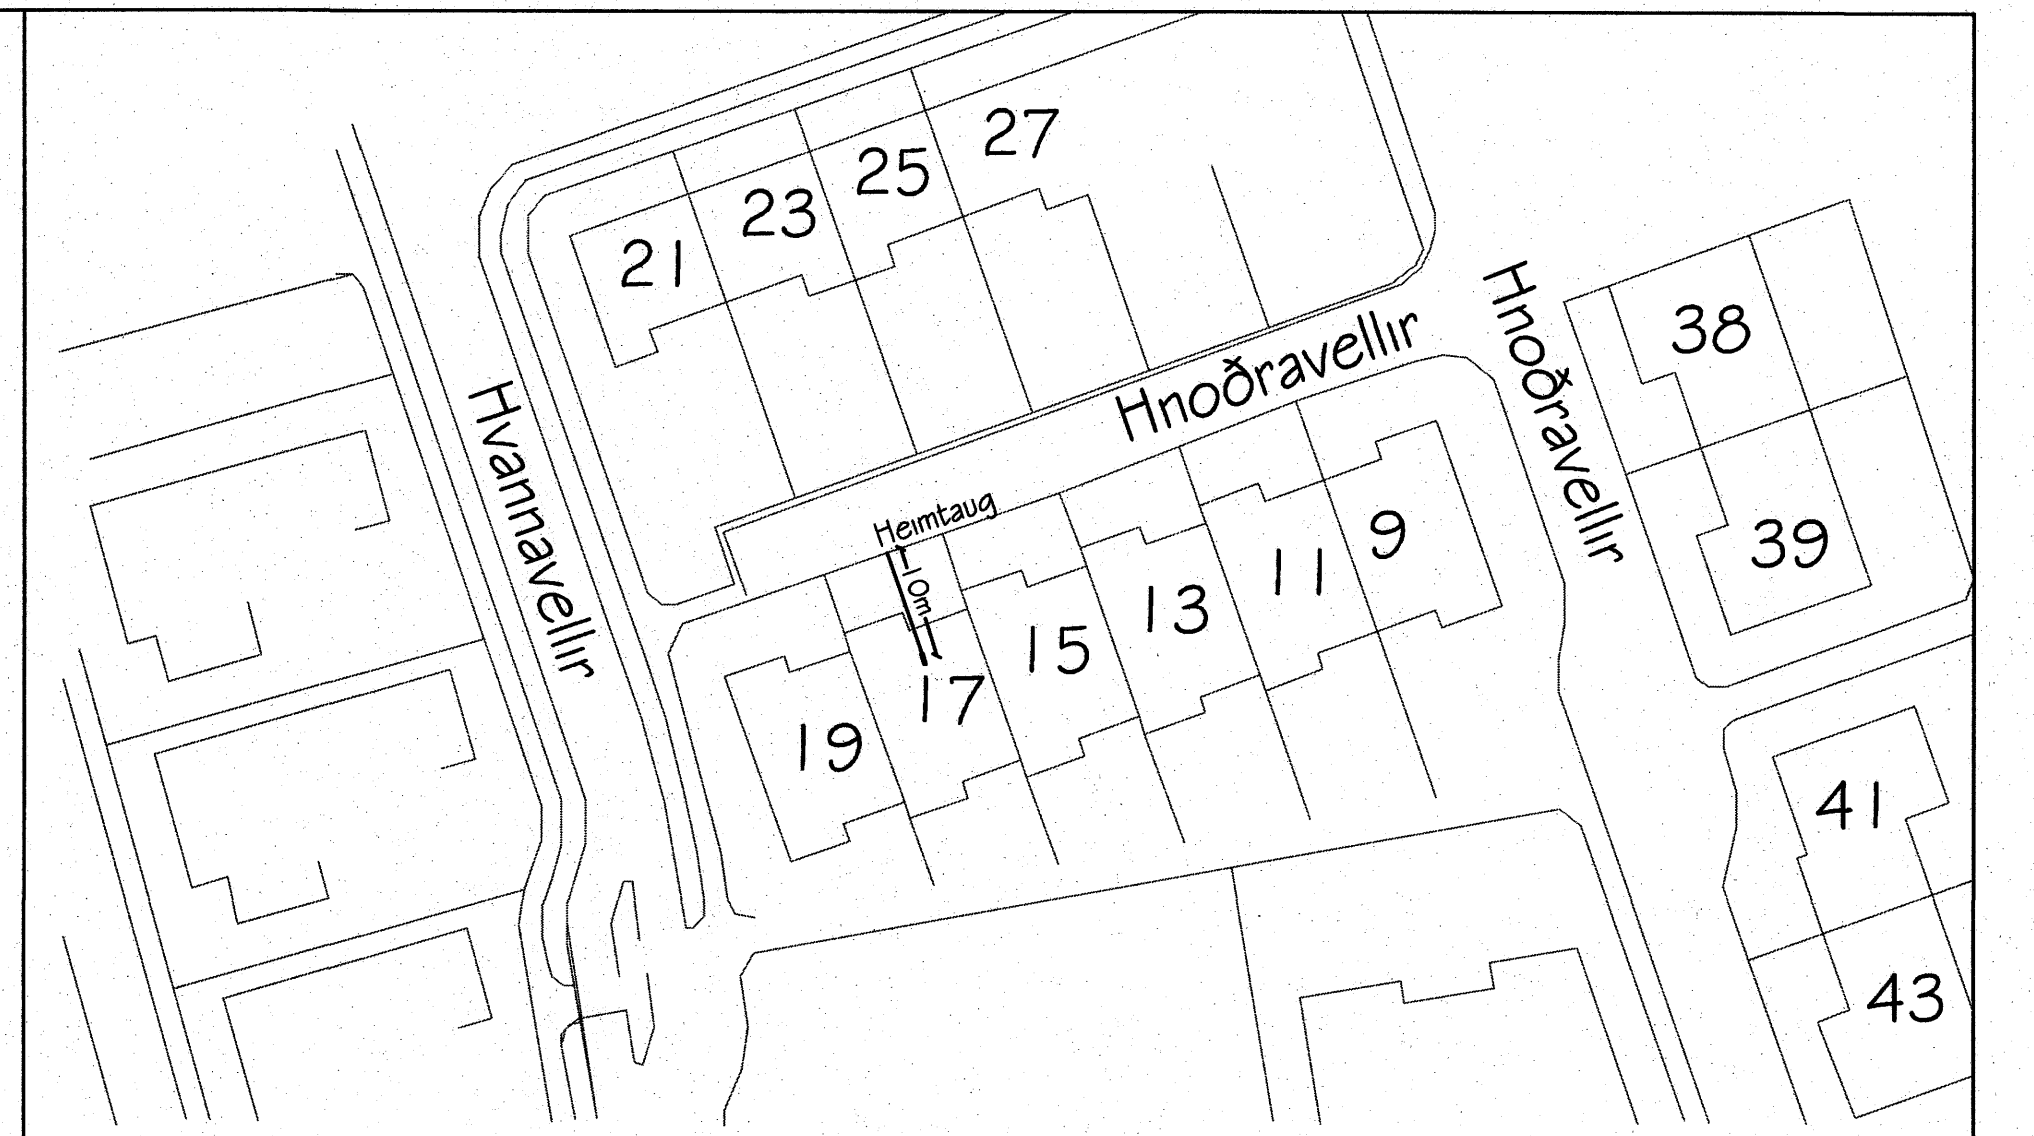
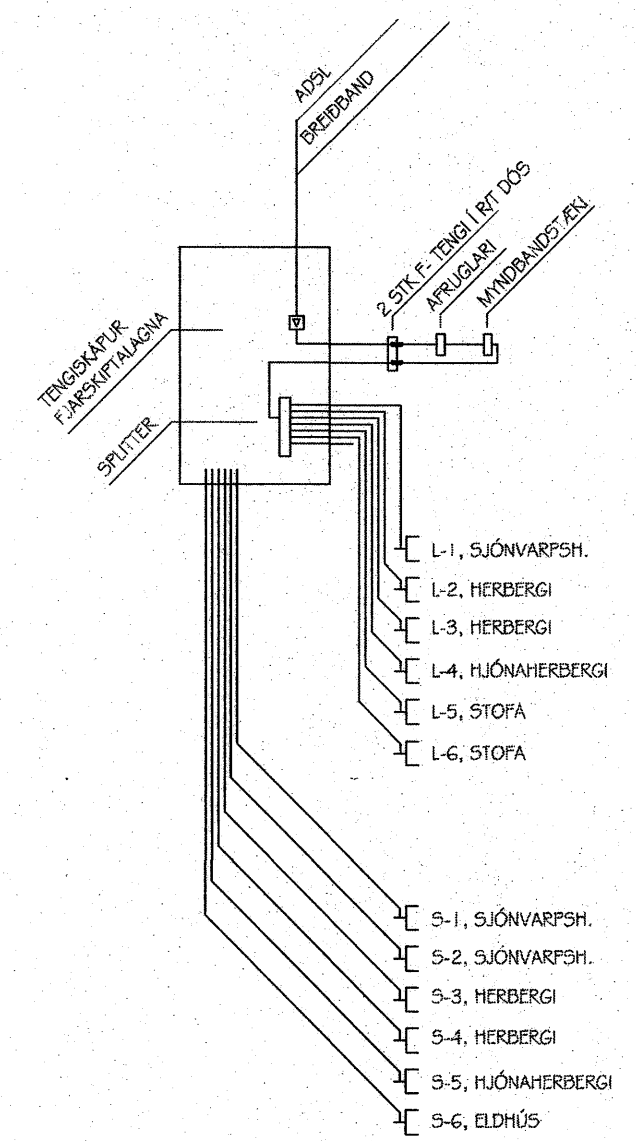






Sniðmynd 1:100

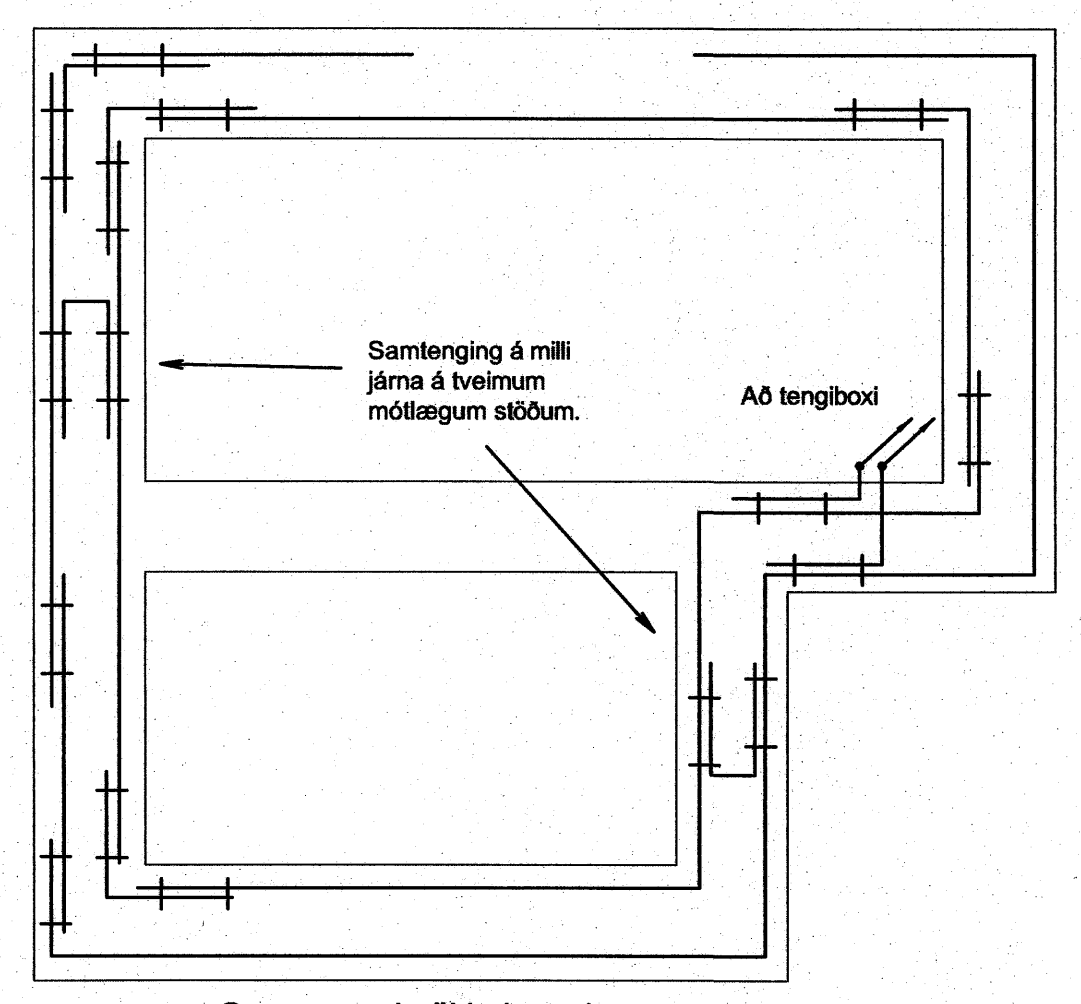


Afstaða 1:500

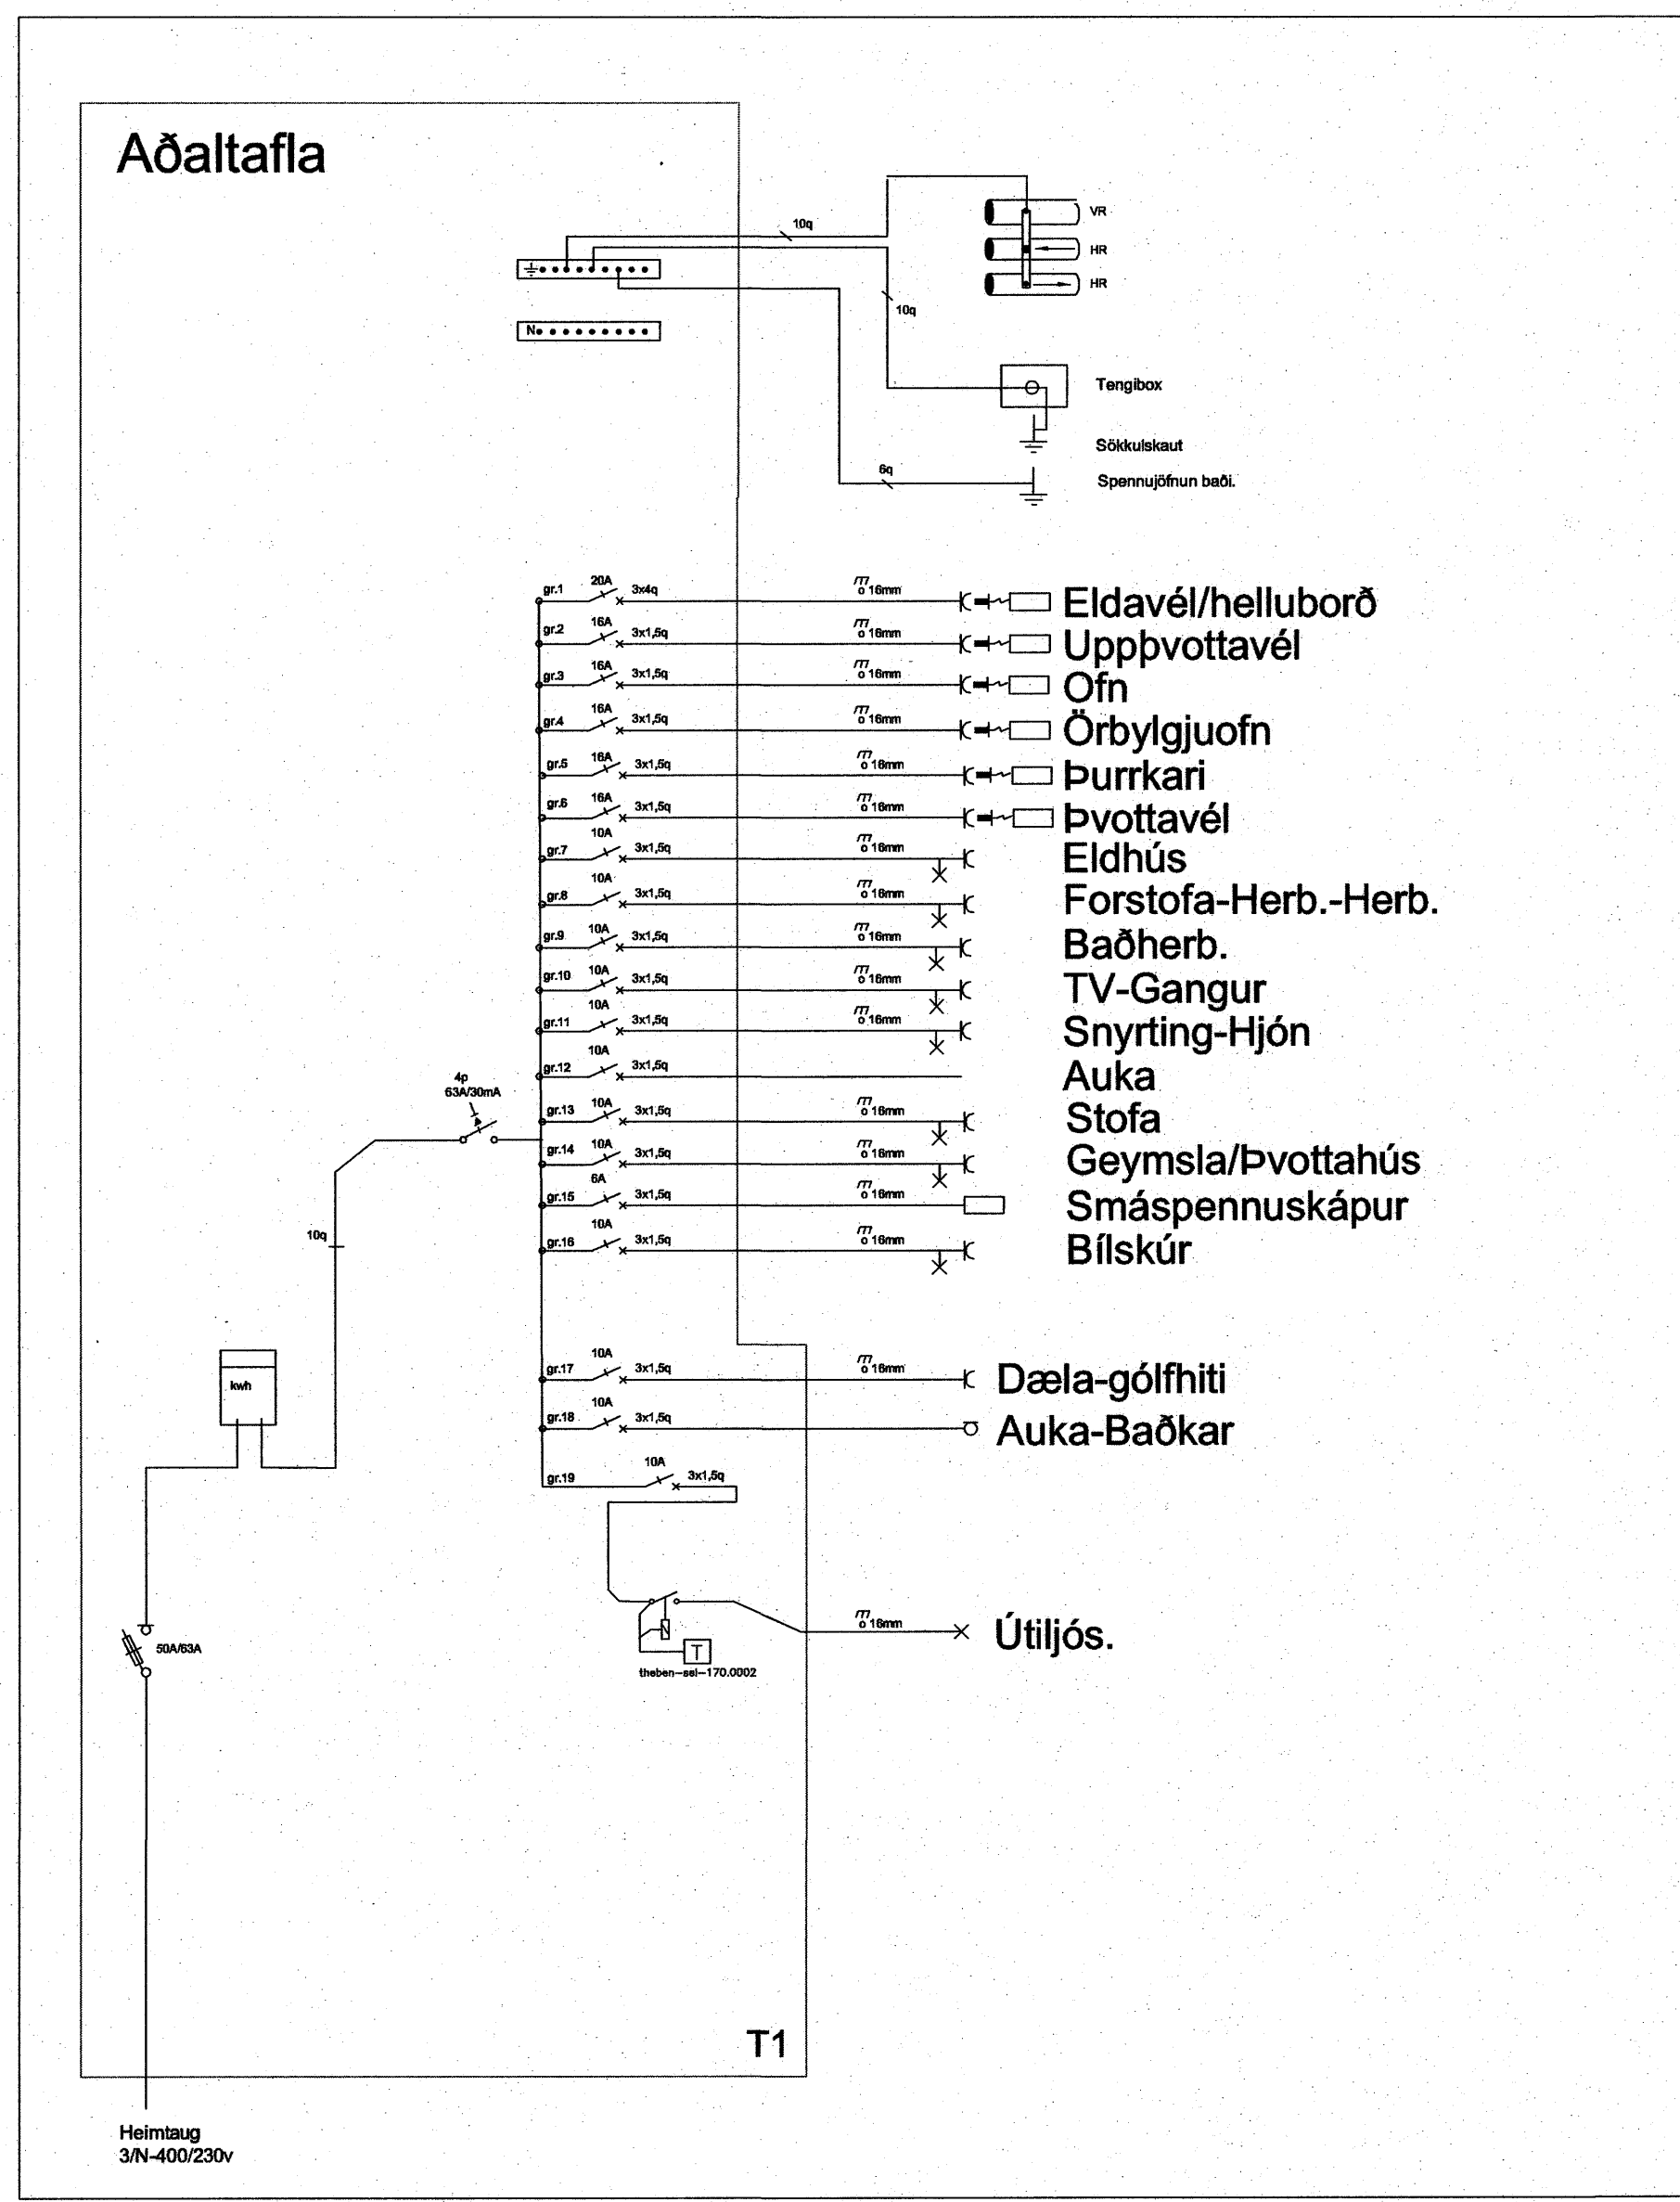

Grunnmynd sökkulvegga

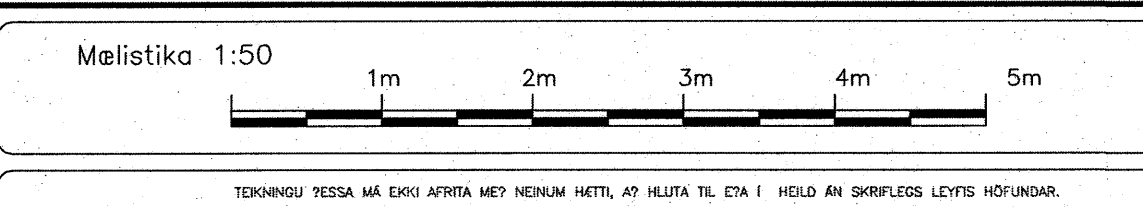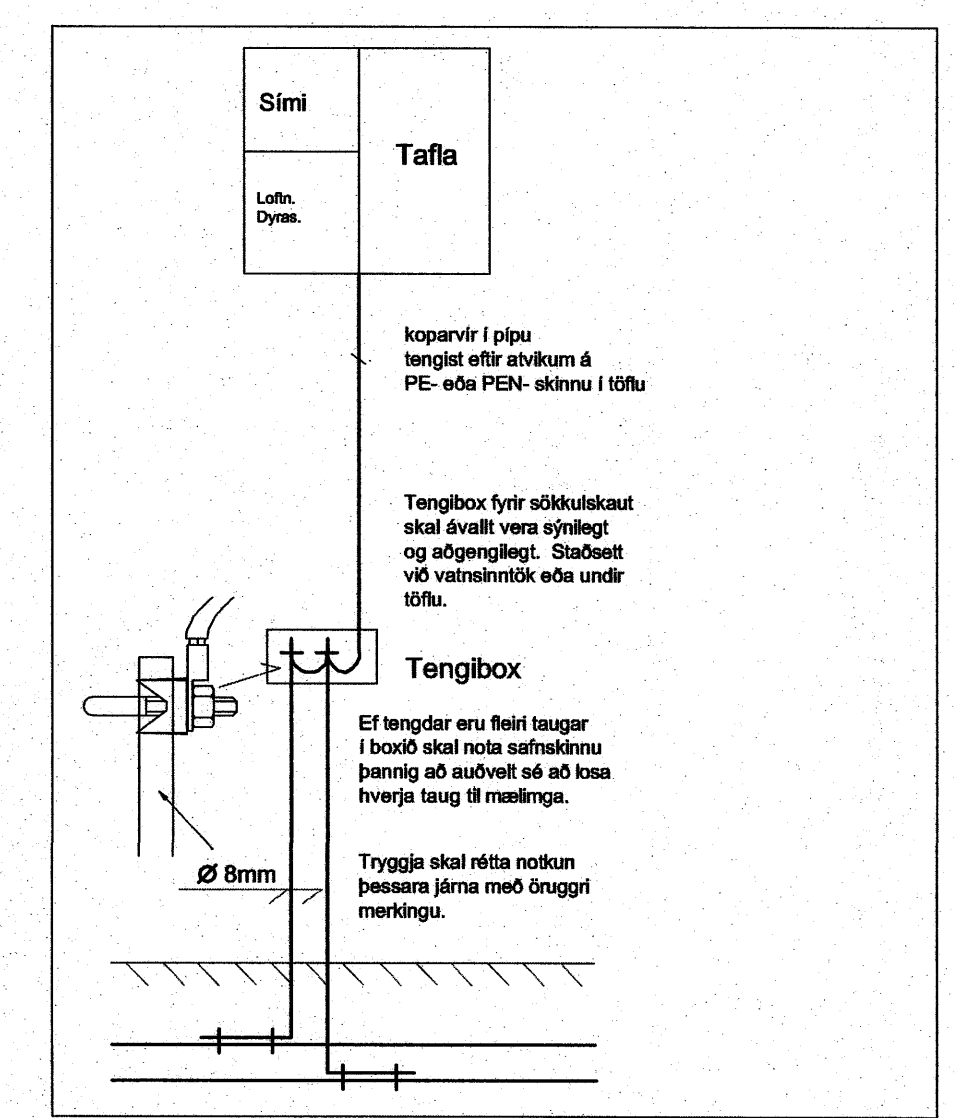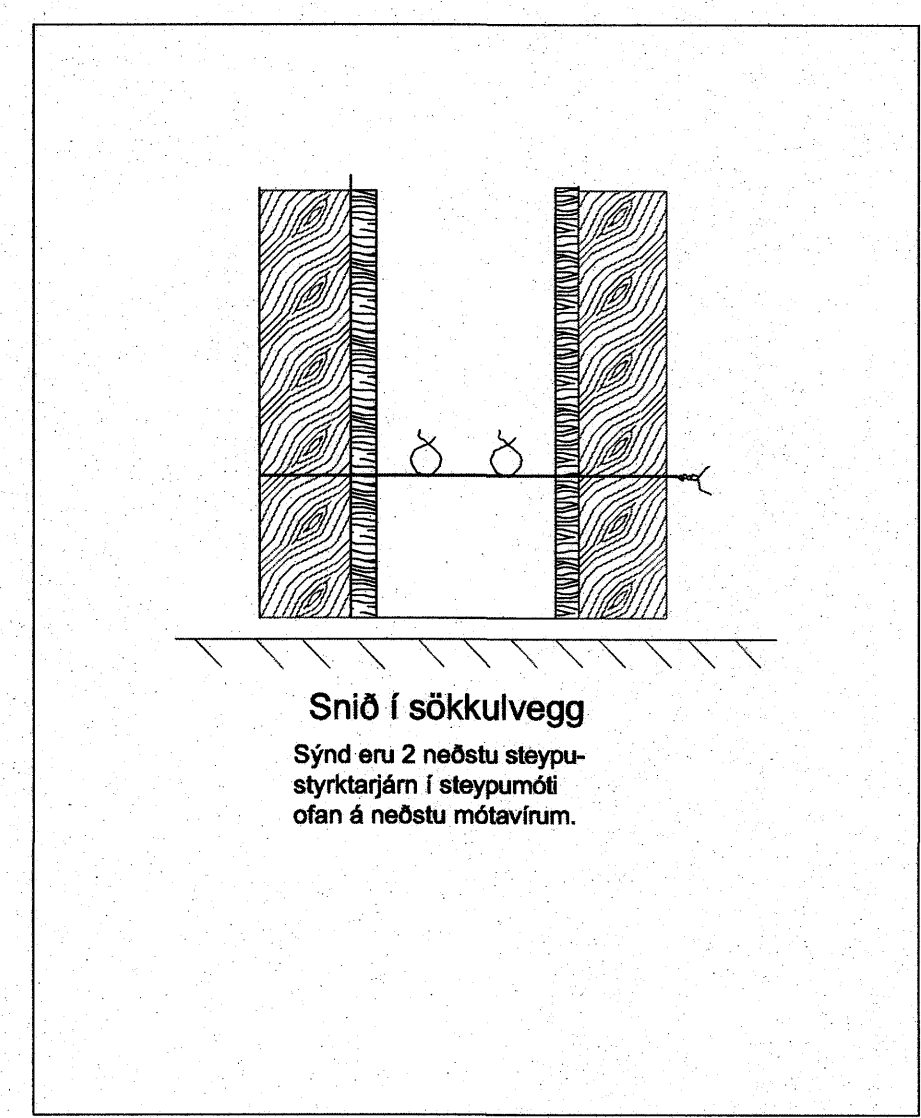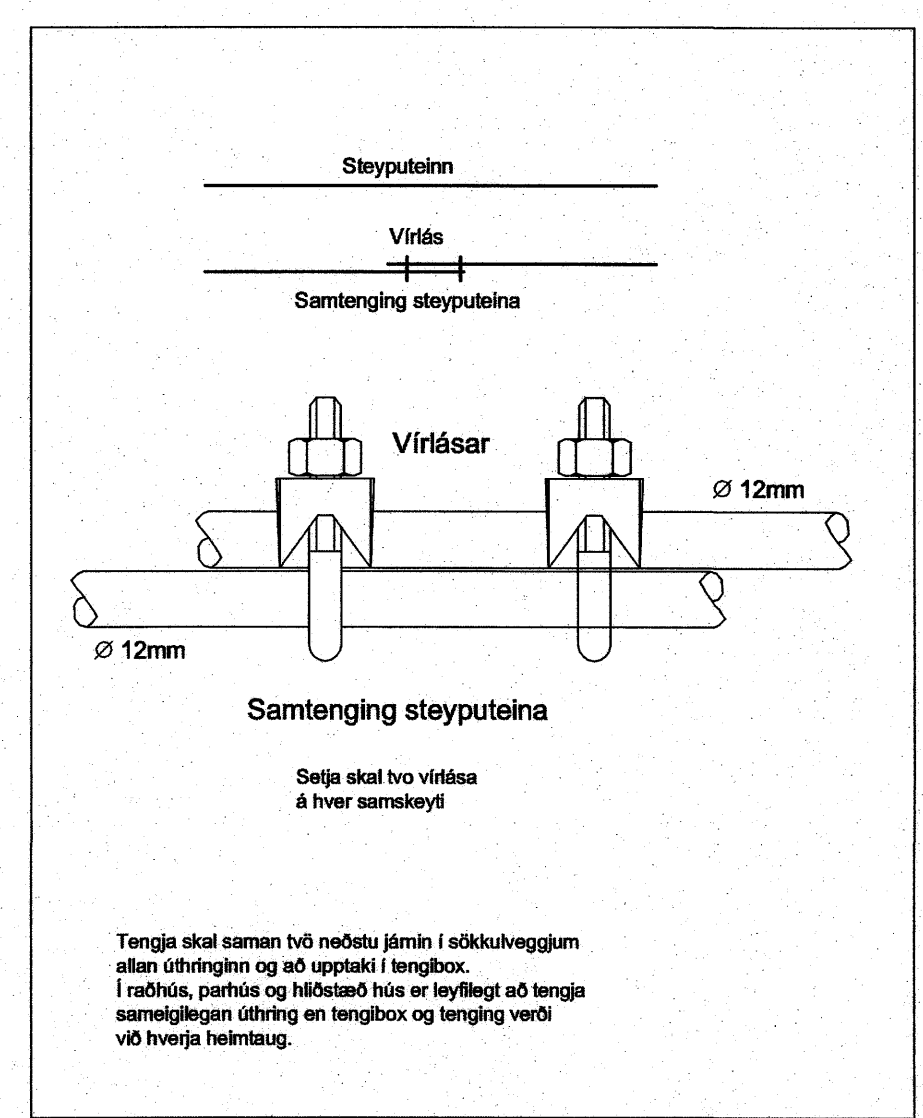

Aðalhöfundur: _____
 Öryggi: _____
 Öryggi: _____

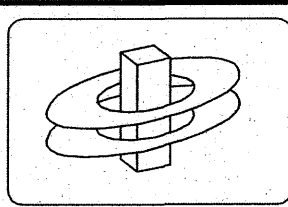

KERFISHÖNNUN
 Raðhönnun Tölvakerfi Ráðgjöf
 www.kerfishonnun.is
 Kristján Theodórsson
 Löggiltur Raðhönnuður
 sími. 588-8288 gsm. 849-2220
 email: r32@btnet.is.is

verk: Hnoðravellir 17. Hafnarfirði
 Töflumynd-Afstöðumynd-Sniðmynd-Sökklar
 Teikning 2 of 2

mkv: 1:500 dgrs: 7. des. 2007
 hannað: KT teiknað: KT
 Kristján Theodórsson
 Löggiltur Raðhönnuður
 kt. 031267-4639 sign: _____

aðalhönnuður: Kári Eiríksson - arkitekt FAI - kt: 070385-4059