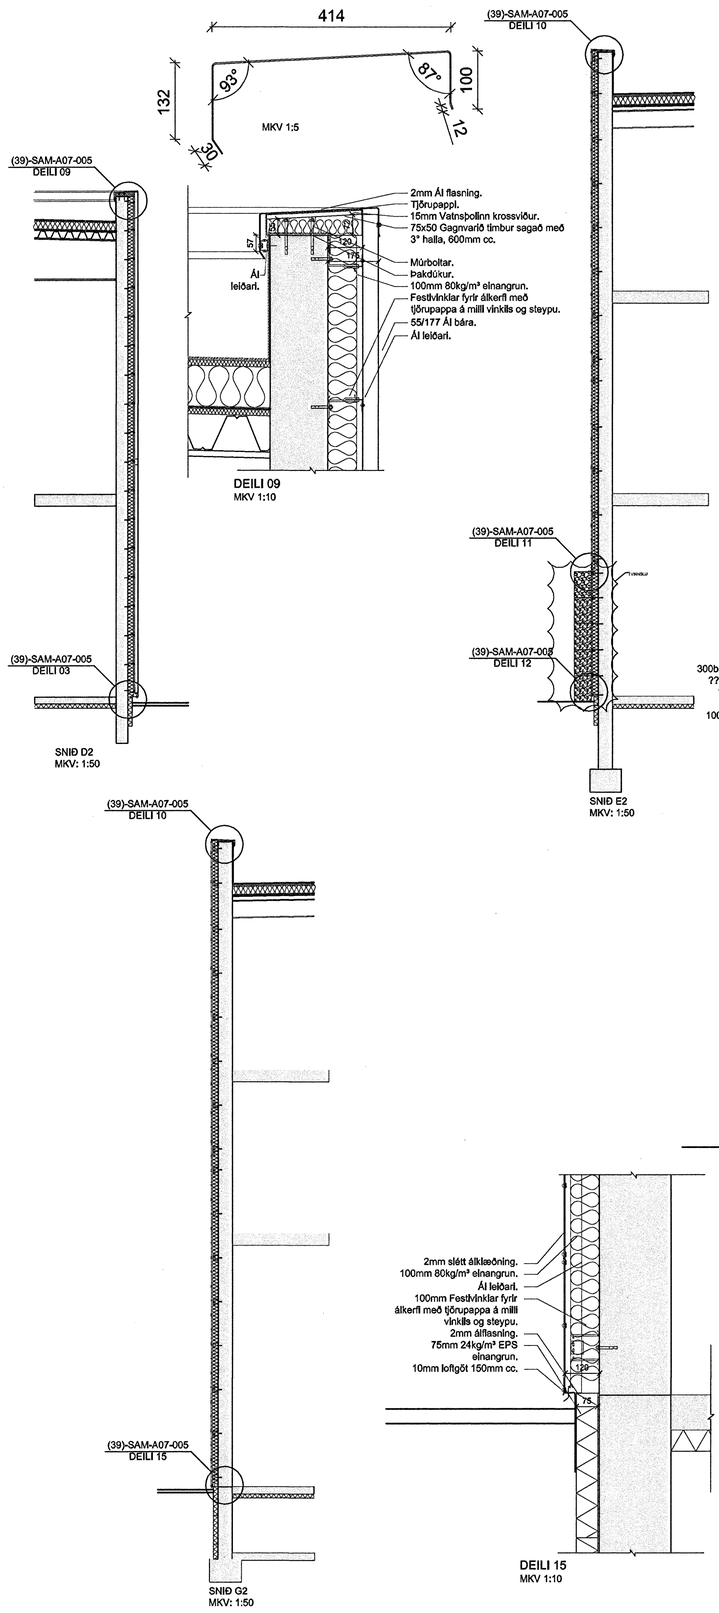

Upprunalegurhöfundur: Batteriið ehf.

SKÝRINGARTEXTI:

STAÐFESTA SKAL ÖLL MÁL Á BYGGINGARSVÆÐI FYRIR SMÍÐI Á FLASNINGUM SEM OG ÖÐRU SEM TILHEYRIR UTANHÚSKLÆÐNINGUNNI

Samþykkt þann
25 JAN. 2008
Byggingafulltrúinn í Hafnarfirði
F.h.Sigurbjartur Halldórsson

Útg.	Dags.	Teikn.	Breyting	Samþ. af verkkaupa	Dags.
00	28.02.2007	SL	Fyrsta útgáfa		

FEÐGAR ehf.
byggingaverktakar
Fjóluhlíð 13 • 221 Hafnarfjörður
Sími 892 3490 • Fax 565 0483
Netfang fedgarehf@simnet.is

Fasteignafélag Hafnarfjarðar

SUNDMIÐSTÖÐ Á VÖLLUM

ÁSVELLIR 2 — **0617**

Landnúmer: 172880
Stgr. 0440-0020, Mhl. 01

DEILI

LÓÐRÉTT

—

MKV.:	1:50 / 1:10
TEIKNAÐ:	SL
ÚTGÁFA DAGS:	28.02.2007
STOFN. DAGS:	05.02.2007

(39)-SAM-A07-005

ÚTGÁFA 00

Jón Ólafur Ólafsson FAÍ
kt: 090658-4099

Sigurður Einarsson FAÍ
kt: 110457-2759

Sigurður Hrafnsson FAÍ
kt: 030446-3999

BATTERÍIÐ ARKITEKTAR ehf.
kt: 521291-1259
Trönuhrauni 1
220 Hafnarfirði
S: 54 54 700 F: 54 54 701
Netfang: batteri@arkitekt.is
Heimasíða: www.arkitekt.is

© BATTERÍIÐ EHF
ÖLL AFNOT OG AFRITUN TEIKNINGAR AÐ HLUTA EÐA Í HEILD ER HÁÐ SKRIFLEGU LEYFI HÖFUNDA

Öll mál eru í mm. Mælið ekki af teikningum. Öll mál athuglist á staðnum. Ósamræmi í teikningum og vafaatriði skal tilkynna arkitektum strax.

VIÐHENGI: —.dwg