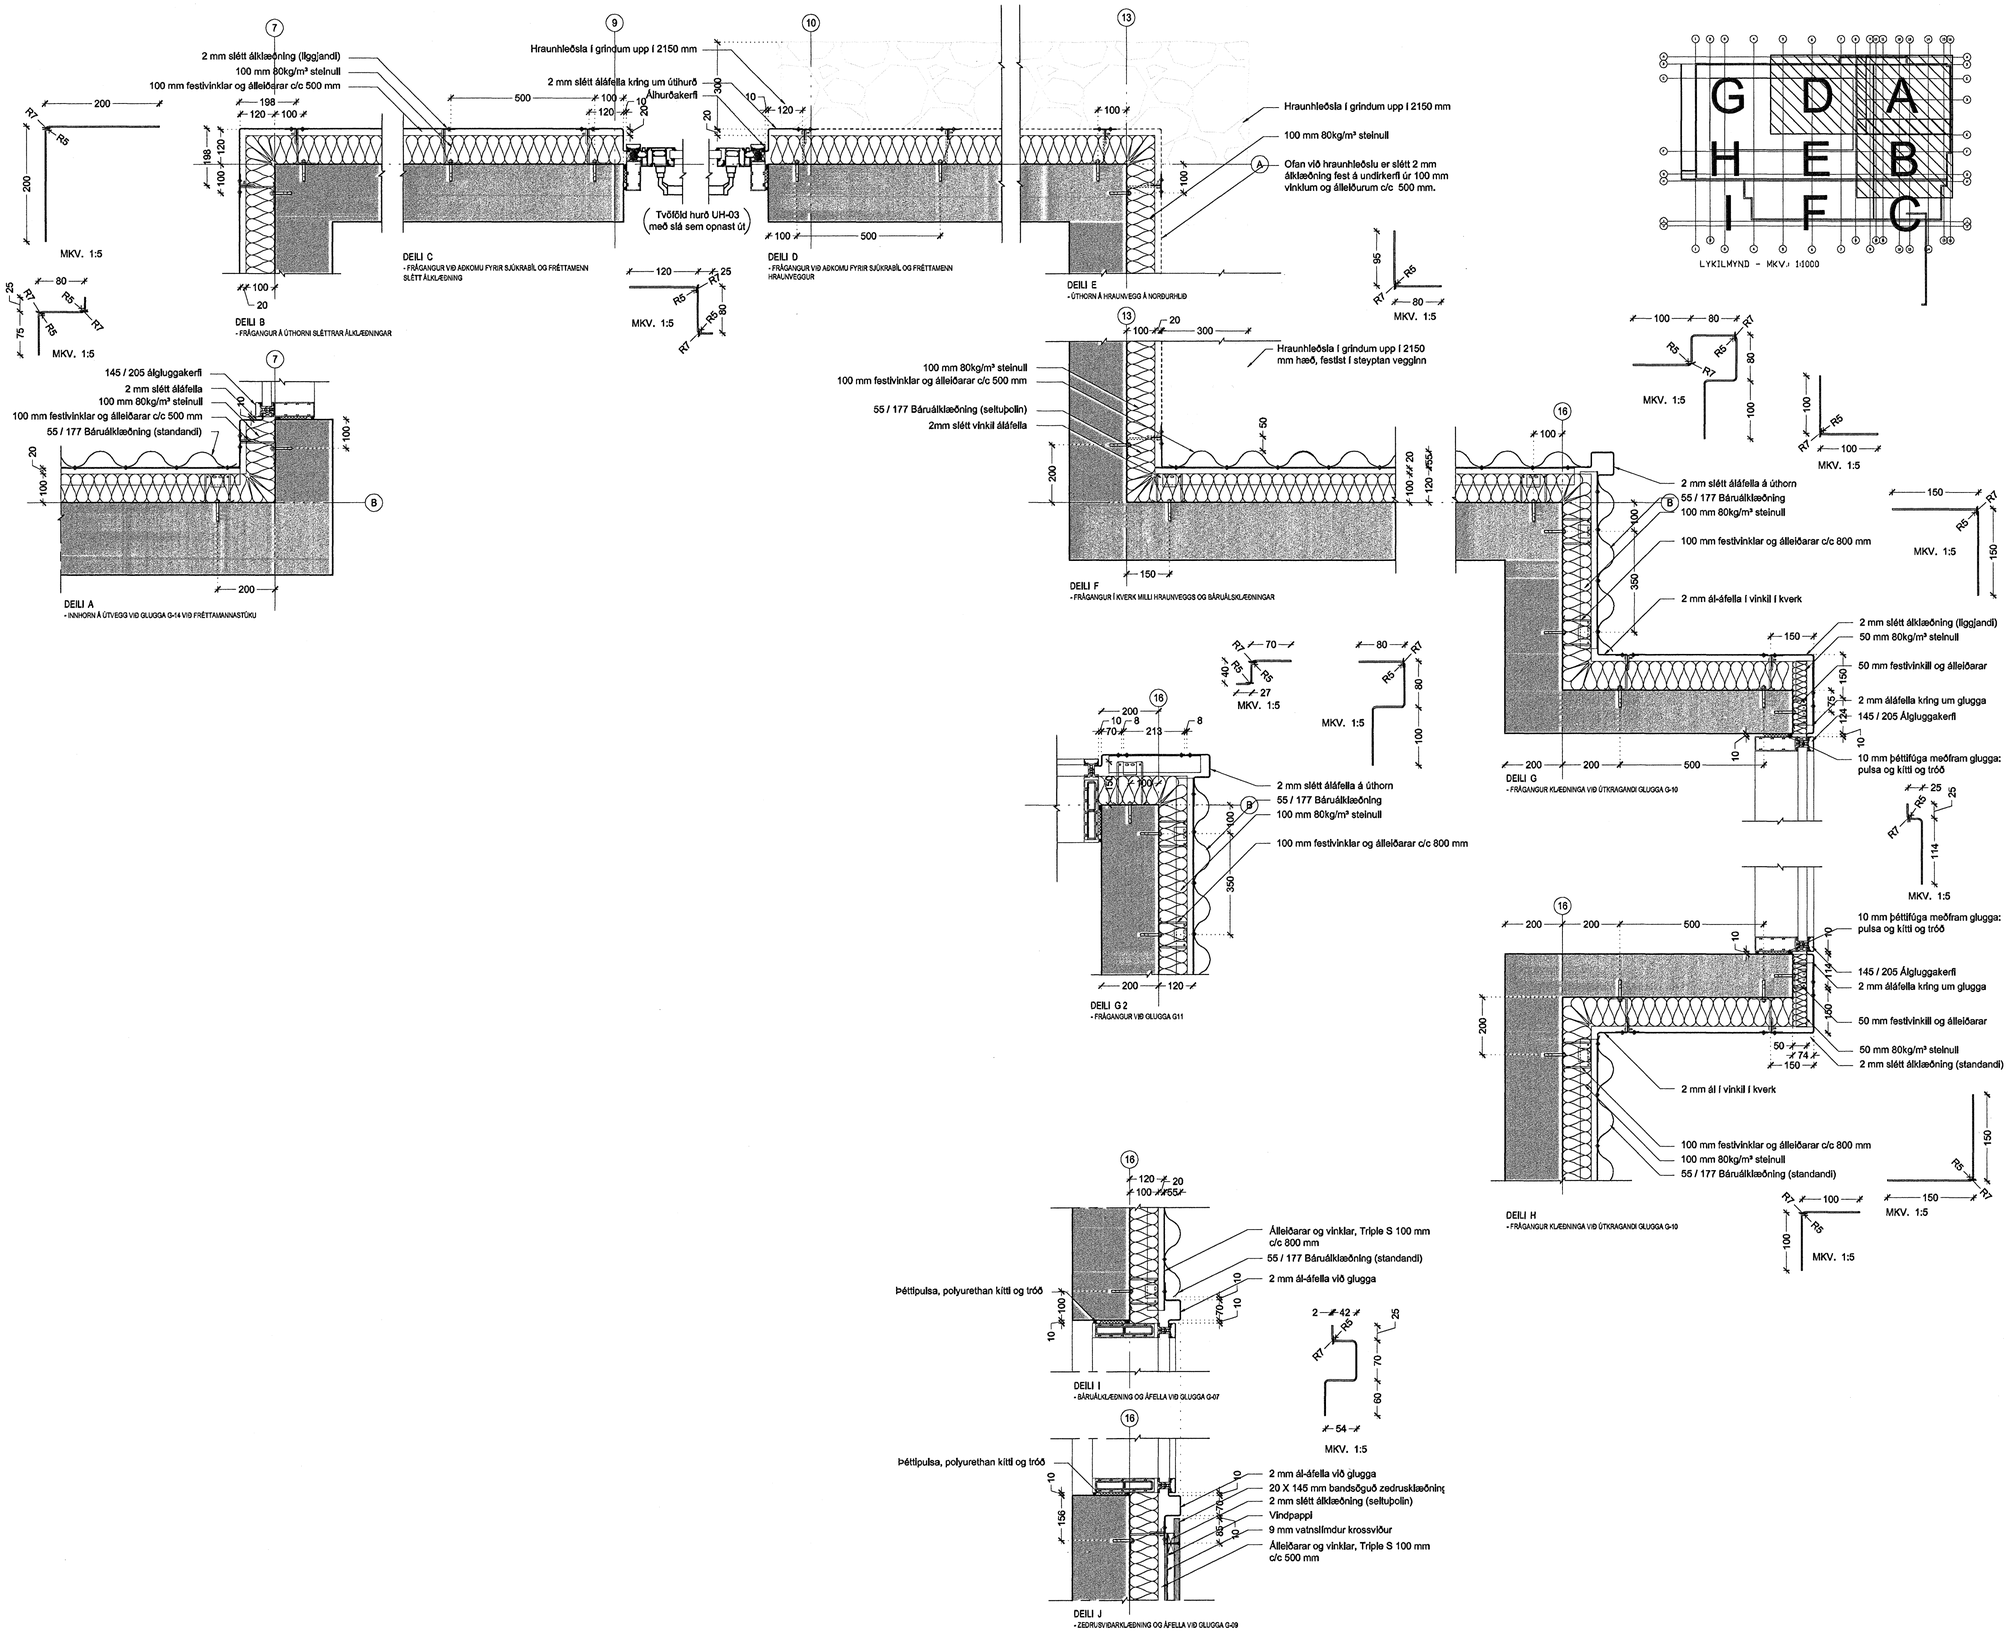

Upprunalegurhöfundur: Batterið ehf.

Samþykkt þann
25. JAN. 2008
Byggingfulltrúinn í Hafnarfirði
F.h.Sigurbjartur Halldórsson

Útg.	Dags.	Teikn.	Breyting	Samþ. af verkkaupa	Dags.

FEDGAR ehf.
byggingaverktakar
Fjóluhlíð 13 • 221 Hafnarfjörður
Sími 892 3490 • Fax 565 0483
Netfang fedgarehf@simnet.is

Fasteignafélag Hafnarfjarðar

SUNDMIÐSTÖÐ Á VÖLLUM

ÁSVELLIR 2 **0617**
Landnúmer: 172880
Stgr. 0440-0020, MhL 01

UTANHÚSSDEILI

LÁRÉTT DEILI

(39)-SAM-A07-001

MKV.: 1:5/1:10
TEIKNAÐ: ÞH
ÚTGÁFA DAGS: 26.02.2007
STOFN. DAGS: 29.01.2007

ÚTGÁFA 00

BATTERÍIÐ ARKITEKTAR
Jón Ólafur Ólafsson FAÍ
kt: 090658-4099
Sigurður Einarsson FAÍ
kt: 110453-2789
Sigurður Harðarson FAÍ
kt: 030446-3999
kt: 521291-1259
Trönuhraun 1
220 Hafnarfirði
S: 54 54 700 F: 54 54 701
Netfang: batteri@arkitekt.is
Heimasíða: www.arkitekt.is

© BATTERÍIÐ EHF
ÖLL AFNOT OG AFRITUN TEIKNINGAR AÐ HLUTA EÐA Í HEILD ER HÁÐ SKRIFLEGU LEYFI HÖFUNDA

Öll mál eru í mm. Mælið ekki af teikningum. Öll mál athugist á staðnum. Ósamræmi í teikningum og vafaatriði skal tilkynna arkitektum strax.

VIÐHENGI: —.dwg