SKÝRINGARTEXTI:

STAÐFESTA SKAL ÖLL MÁL Á BYGGINGARSVÆÐI FYRIR SMÍÐI Á FLASNINGUM SEM OG ÖÐRU SEM TILHEYRIR UTANHÚSKLÆÐNINGUNNI.

ÞESSA TEIKNINGU SKAL BERA UNDIR SÖLUAÐILA ÁLKERFISINS OG FÁ UPPÁSKIFAÐ AÐ ÞAÐ MEIGI NOTAST VIÐ ÞESSA TEIKINGU Á BYGGINGARSTAÐ.

Upprunalegurhöfundur: Batteríið ehf.

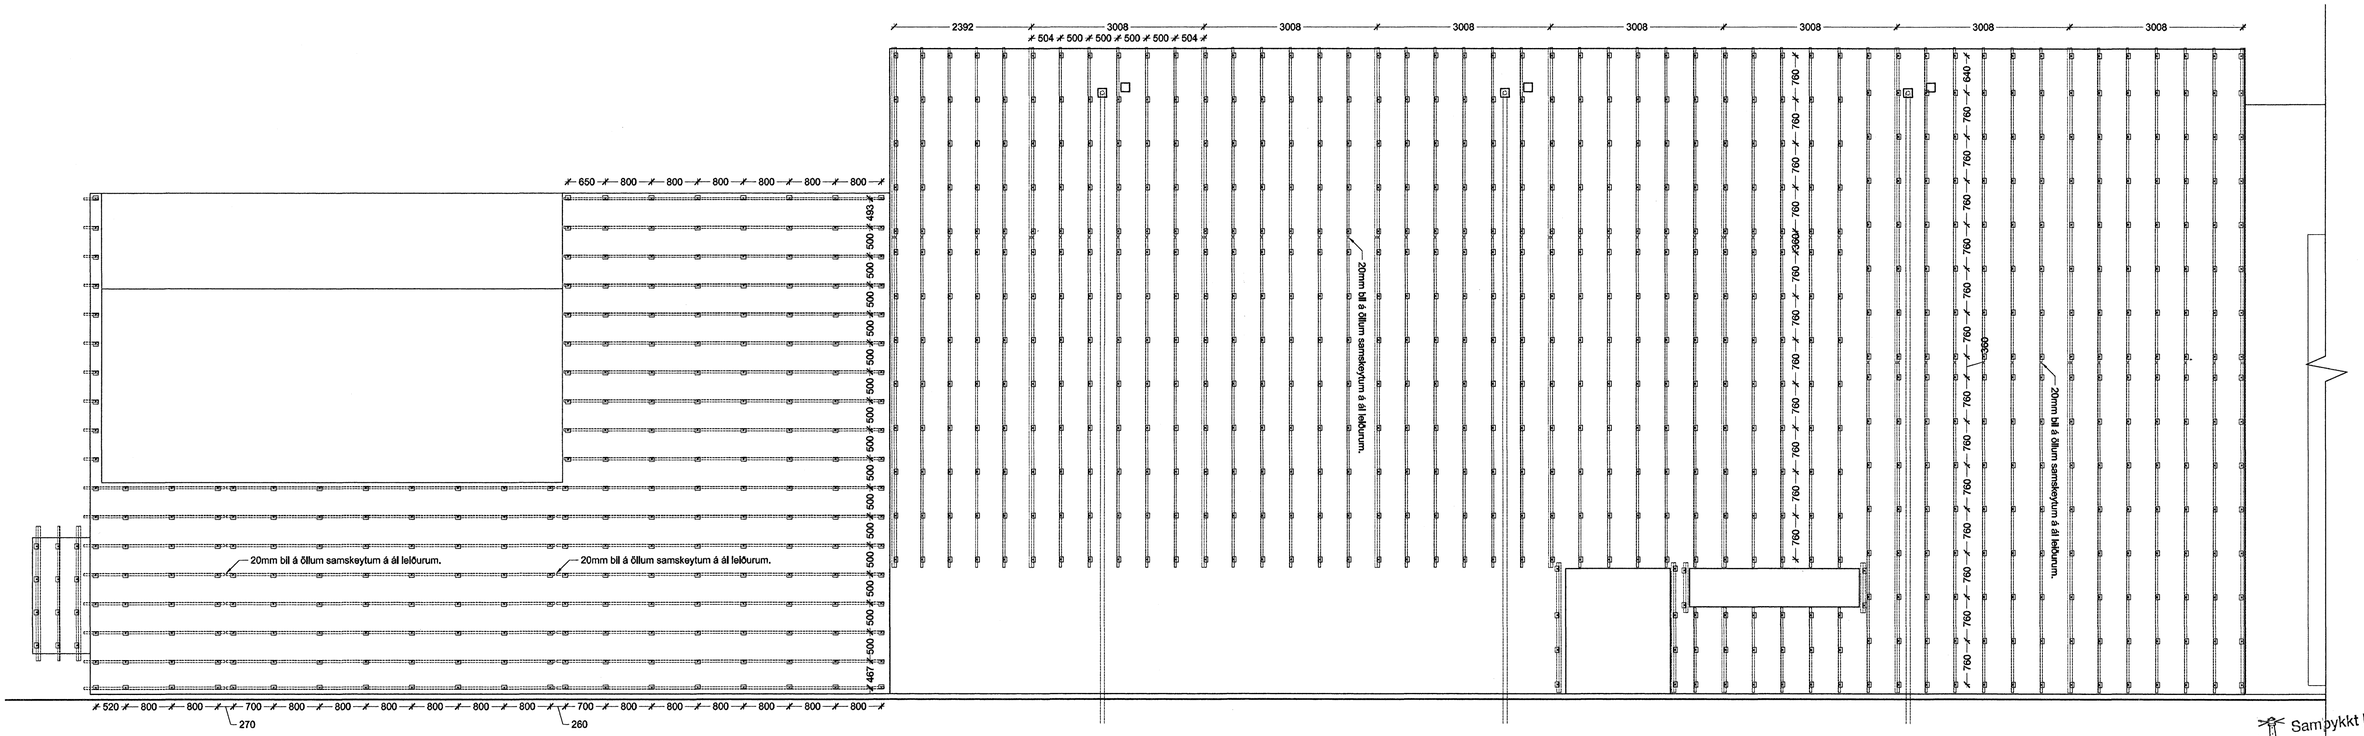

ÚTLIT NORÐUR - VINKLAR OG LEIÐARAR
MKV. 1:50

Samþykkt þann
25 JAN. 2008
Byggingfulltrúinn í Hafnarfirði
F.h.Sigurbjartur Halldórsson

Útg.	Dags.	Teikn.	Breyting	Samþ. af verkkaupa	Dags.
00	28.02.2007	SL	Fyrsta útgáfa		

FEDGAR ehf.
byggingaverktakar
Fjóluhlíð 13 • 221 Hafnarfjörður
Sími 892 3490 • Fax 565 0483
Netfang fedgarehf@simnet.is

Fasteignafélag Hafnarfjarðar

SUNDMIÐSTÖÐ Á VÖLLUM

ÁSVELLIR 2 — **0617**
Landnúmer: 172880
Sigr. 0440-0020, Mhl. 01

FRÁGANGSTEIKNINGAR

ÚTLIT
VINKLAR & LEIÐARAR

(41)-SAM-A05-001

MKV.: 1:50
TEIKNAÐ: SL
ÚTGÁFA DAGS: 28.02.2007
STOFN. DAGS: 18.02.2007

ÚTGÁFA 00

BATTERÍIÐ ARKITEKTAR
Jón Ólafur Ólafsson FAÍ
kt: 090658-4099
Sigurður Einarsson FAÍ
kt: 110457-2789
Sigurður Harðarson FAÍ
kt: 030446-3999
kt: 521291-1259
Trönuhraunl 1
220 Hafnarfirði
S: 54 54 700 F: 54 54 701
Netfang: batteri@arkitekt.is
Heimasíða: www.arkitekt.is

© BATTERÍIÐ EHF
ÖLL AFNOT OG AFRITUN TEIKNINGAR AÐ HLUTA EÐA Í HEILD ER HÁÐ SKRIFLEGU LEYFI HÖFUNDA

Öll mál eru í mm. Mælið ekki af teikningum. Öll mál athuglst á staðnum. Ósamræmi í teikningum og vafaatriði skal tilkynna arkitektum strax.

VIÐHENGI: ---.dwg