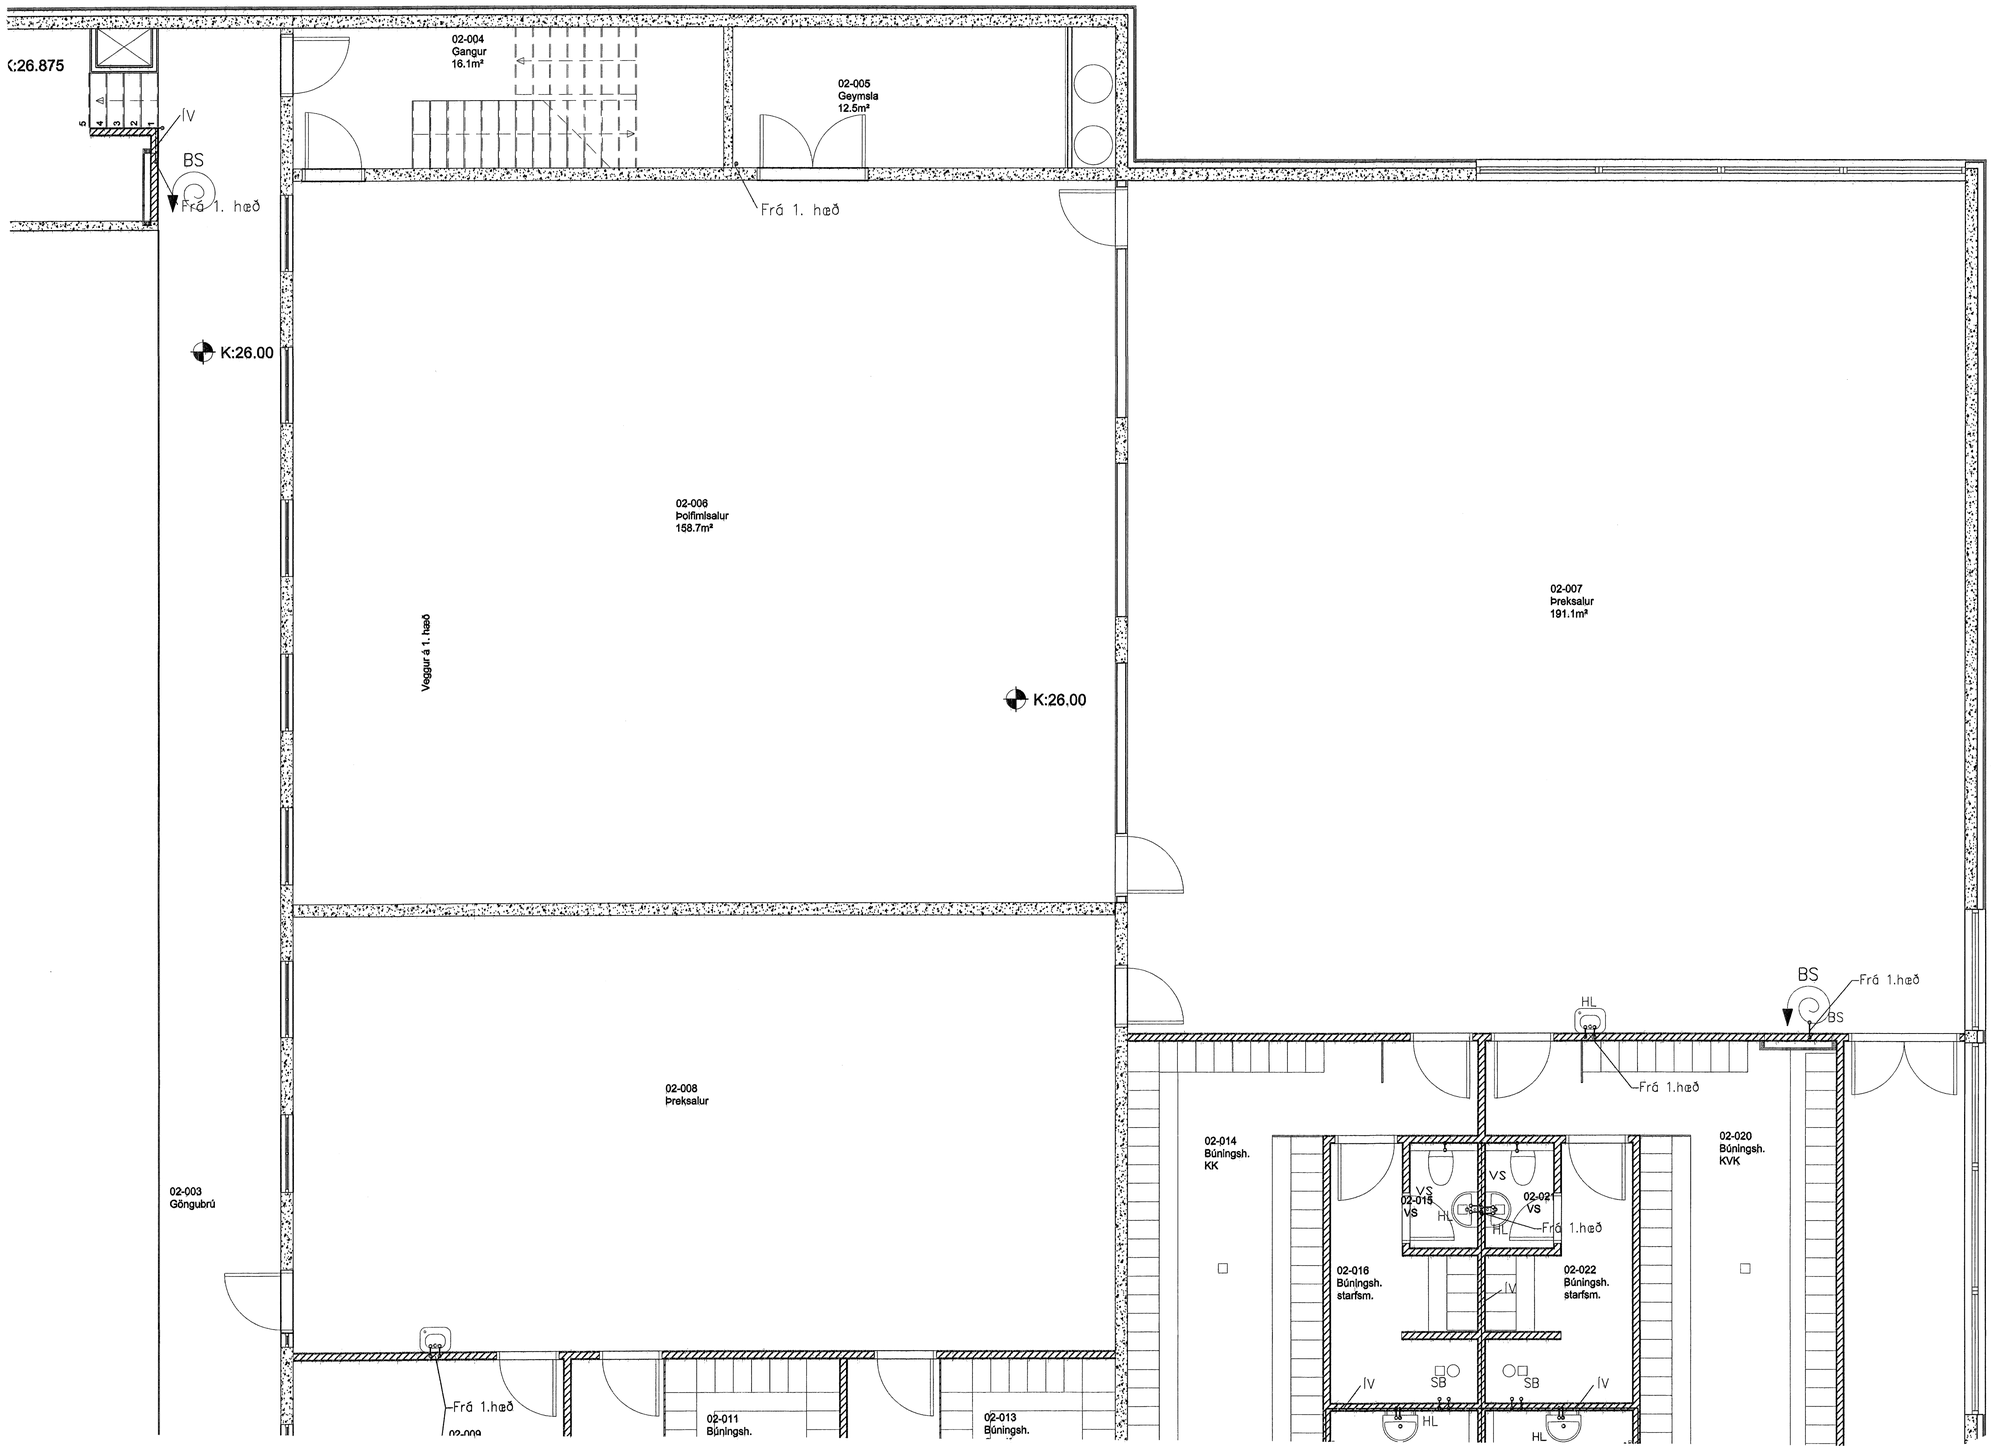

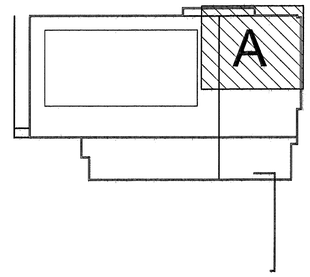

Samþykkt þann
24 JAN. 2008
Byggingafulltrúinn í Hafnarfirði
F.h.Sigurbjartur Halldórsson

Skýringar sjá teikningu nr.300

0 1 2 4m
Kvarði 1:50

Útg.	Nr.	Breytingar	Hönnuður	Dags

Verkteikning

Ásvellir 2 – Sundmiðstöð Hafnarfjarðar

Strendingur ehf.
Verkfræðiþjónusta
Fjarðargata 13-15 – 220 Hafnarfjörður
sími 565 5648, fax 565 5641

Vatnslögn
Grunnmynd 2.hæð – A

Höfundur: Sigurður Guðmundsson 191043-7599
Dags: jan. 2007
Teiknað / Hannað af: JW/SG
Samræmingarhönnuður:
Mælikvarði: 1:50
Númer teikningar: 360
Útgáfa: