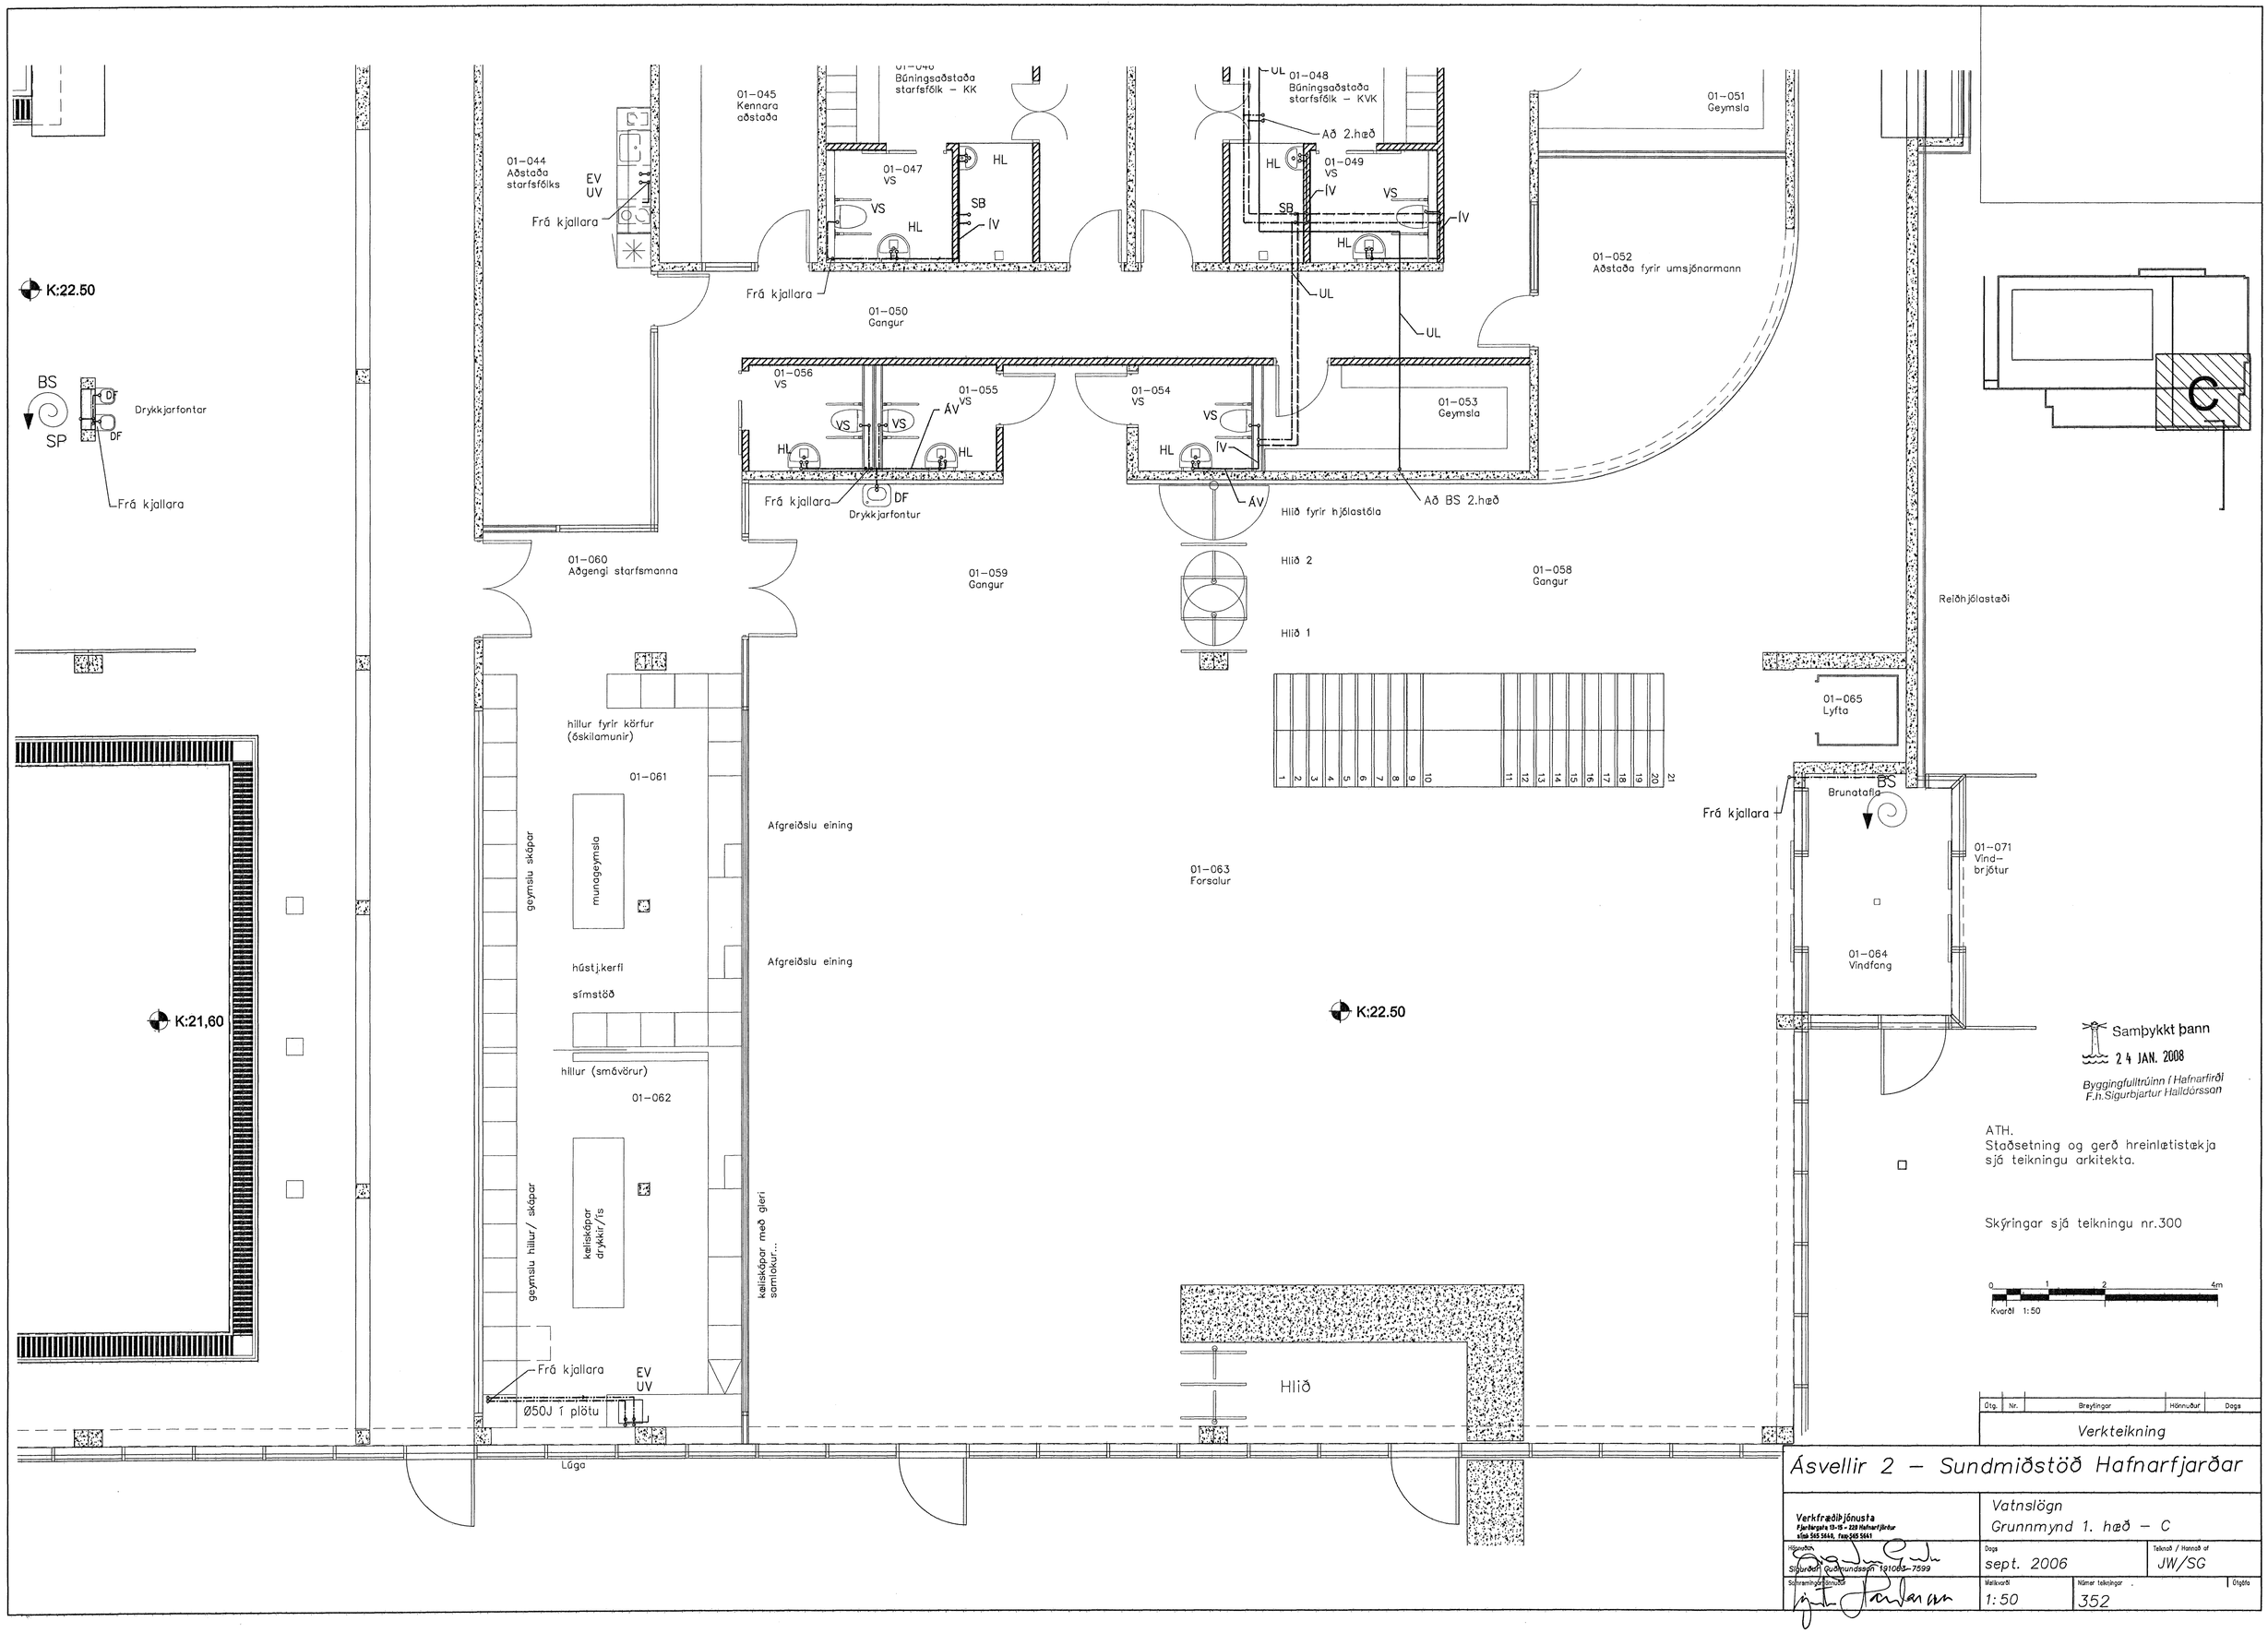

Samþykkt þann
24 JAN. 2008
Byggingfulltrúinn í Hafnarfirði
F.h.Sigurbjartur Halldórsson

ATH.
Staðsetning og gerð hreinlætistækja
sjá teikningu arkitekta.

Skýringar sjá teikningu nr.300

0 1 2 4m
Kvarði 1:50

Útg.	Nr.	Breytingar	Hönnuður	Dags

Verkteikning

Ásvellir 2 – Sundmiðstöð Hafnarfjarðar

Verkfræðiþjónusta
Fjarðargata 13-15 – 220 Hafnarfjörður
sími 565 5640, fax 565 5641

Vatnslögn
Grunnmynd 1. hæð – C

Hönnuður: Sigurður Guðmundsson 191063-7599

Dags: sept. 2006

Teiknað / Hannað af: JW/SG

Samræmingar hönnuður:

Mælikvarði: 1:50

Númer teikningar: 352

Útgáfa