


Samþykkt þann
24 JAN. 2008
Byggingfulltrúinn í Hafnarfirði
F. h. Sigurbjartur Halldórsson

Skýringar:
 — Lagnir frá 1. hæð á veggjum undir lofti
 — Lagnir í stökk á vegg yfir dyrum.
 Allar lagnir undir lofti og á veggjum í kjallara eru PP með a.m.k. 20% halla nema annars sé getið.

Skýringar sjá teikningu nr.300

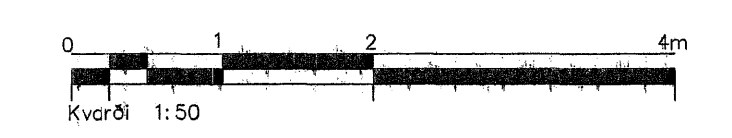

00-001
Sundlaug 50x25

Dag	Nr	Breytingar	Höfundur	Daga
Verkteikning				

Ásvellir 2 – Sundmiðstöð Hafnarfjarðar

Strendingur ehf. Verkfæðisgjafi Fjarvegata 13-15 • 220 Hafnarfjarður Sími 265 5646, Fax 265 5644	Frérennislagnir	
	Grunnmynd kjallari – D	
Daga feb. 2007	Teiknað / Hönnuð af JW/SG	
Skala 1:50	Númer teikningar 304	Útgáfa