


STEYPT PLATA

NEDAN Á LOFTI

HENGILOFT


NEDAN Á LOFTI

VID LOFT (MAX 2500-3000 FRÁ GÓLFI)

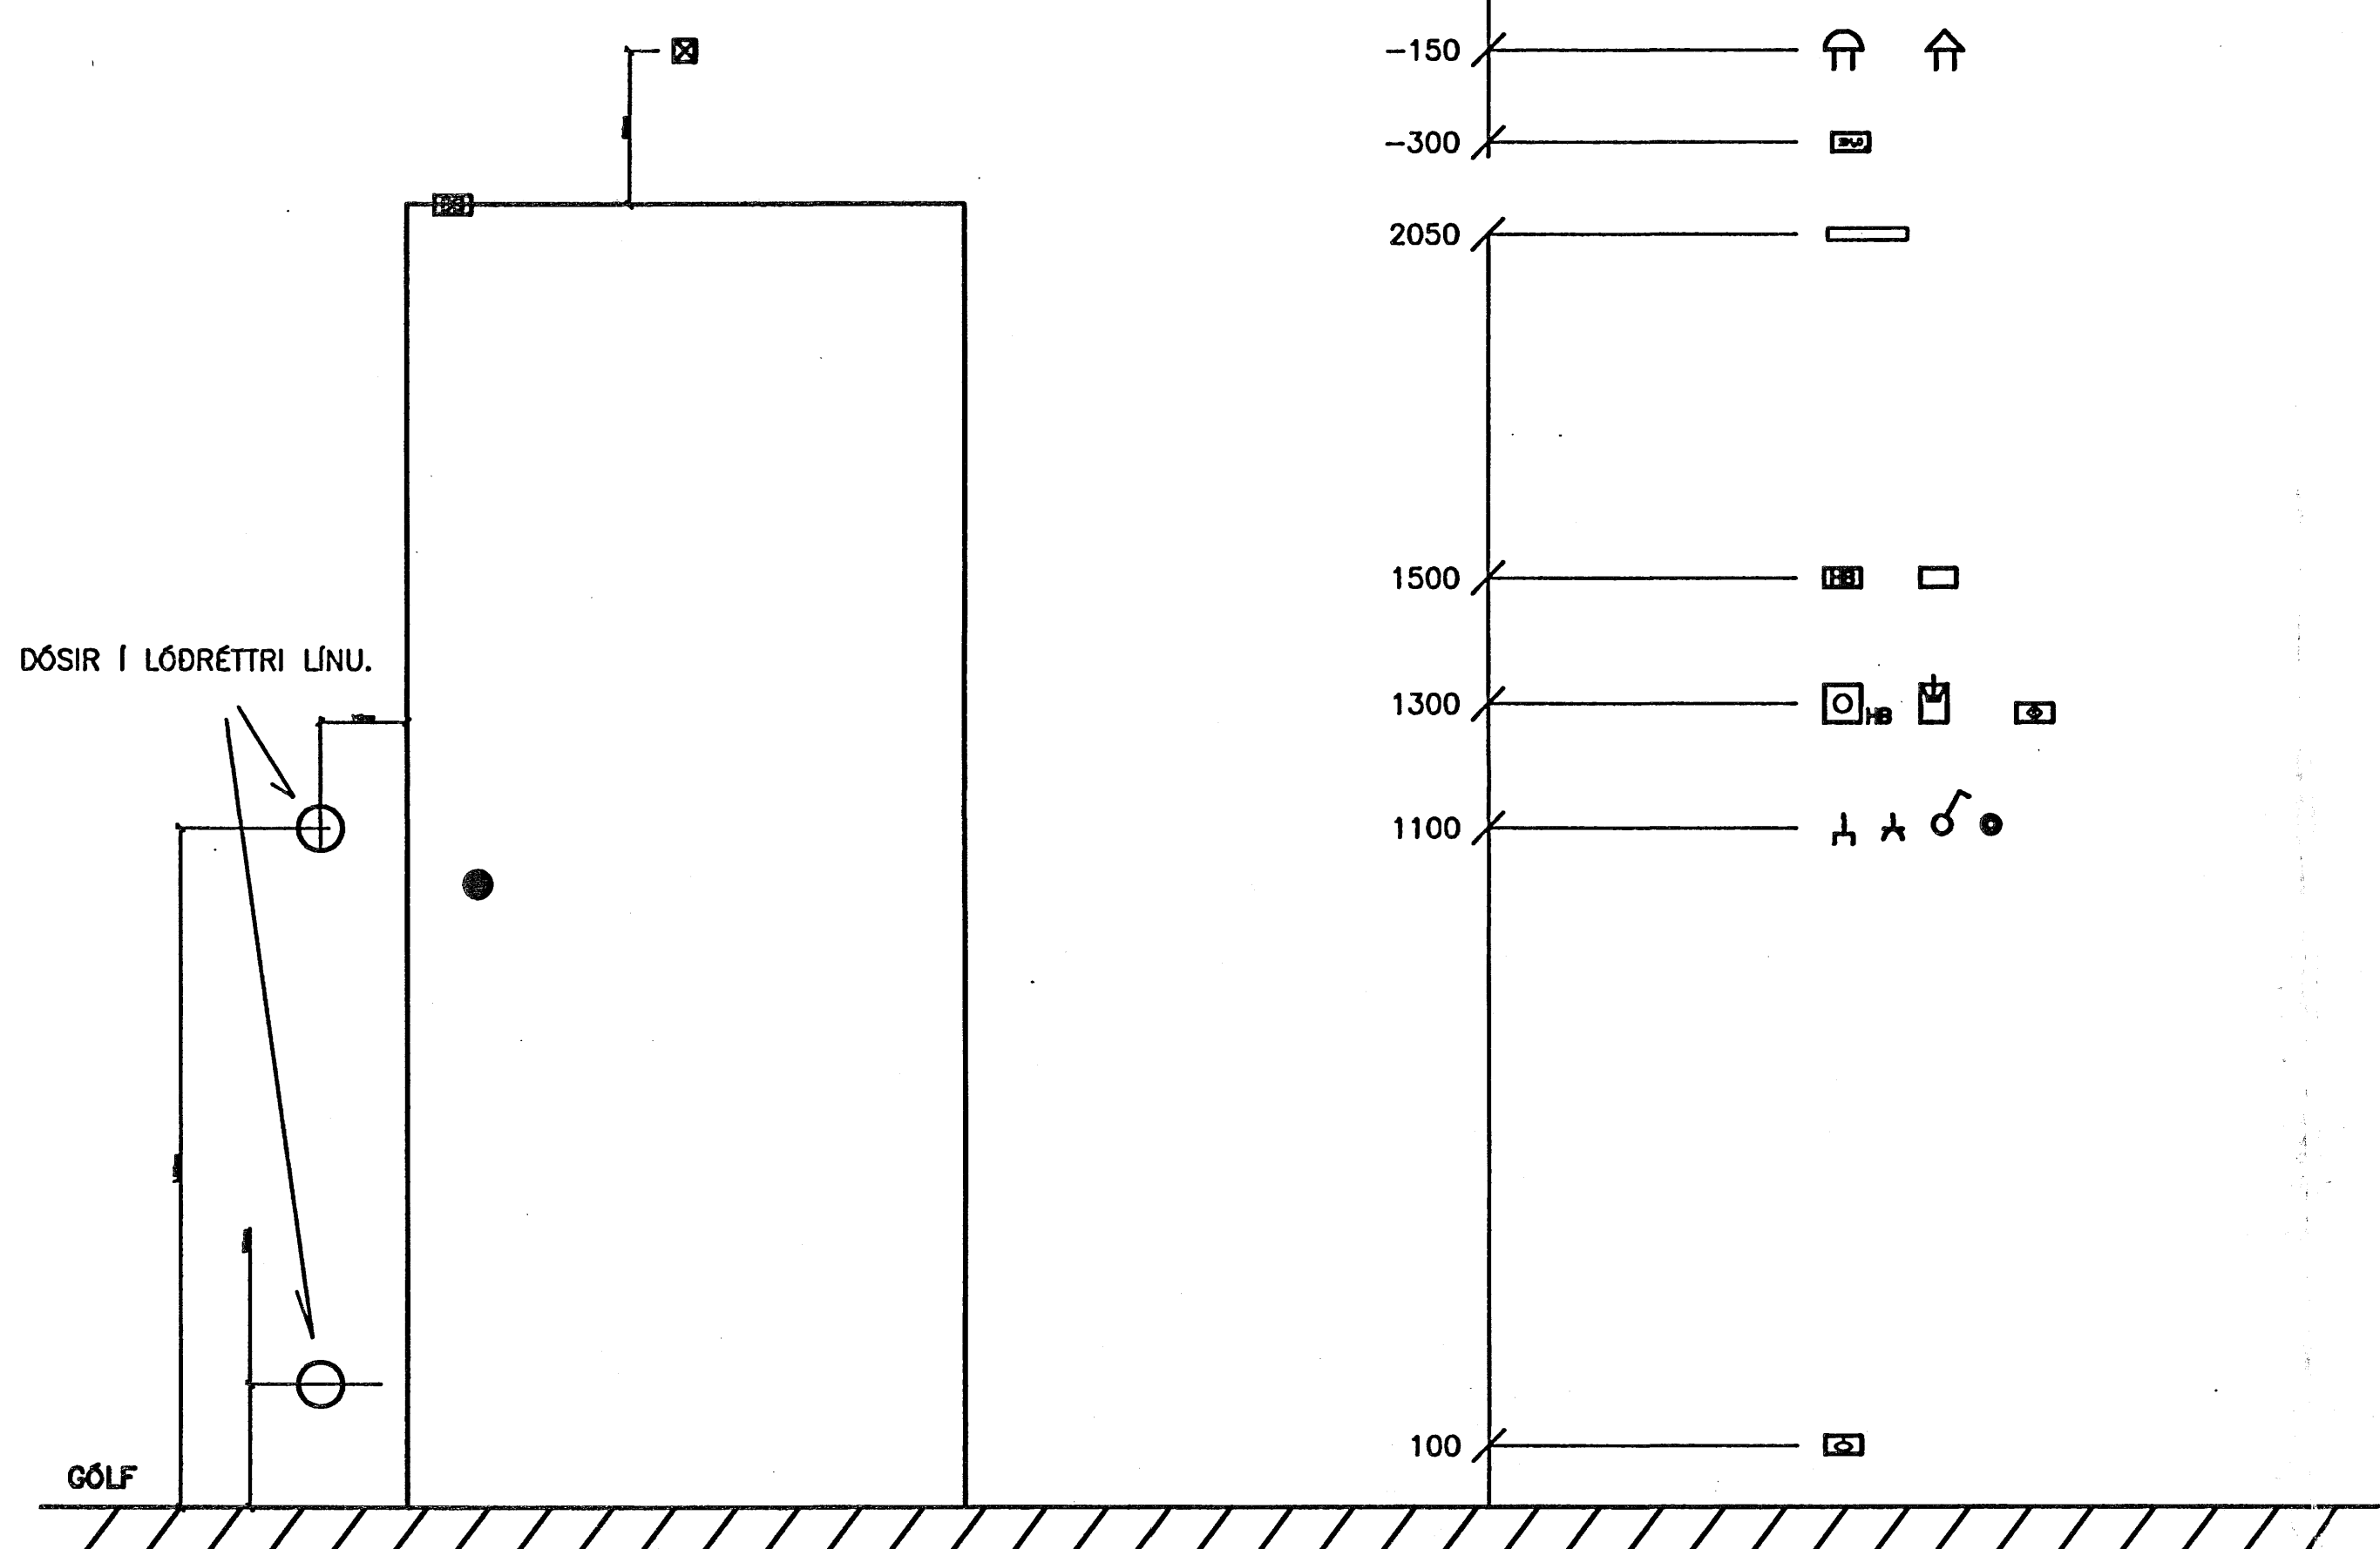

SKÝRINGAR FJARSKIPTAKERFIS:

FJARSKIPTALAGNAERFIÐ ALLT ER BÉGNHEILT "CHANNEL CLASS-D" KERFI, NEMA LOFTNETSKERFI Þ.E. GERT FYRIR FLUTNING Á MEXKI SEM ER ALLT AD 100 MHz  
F = FJARSKIPTATENGILL (TÖLVU OG SÍMATENGILL)

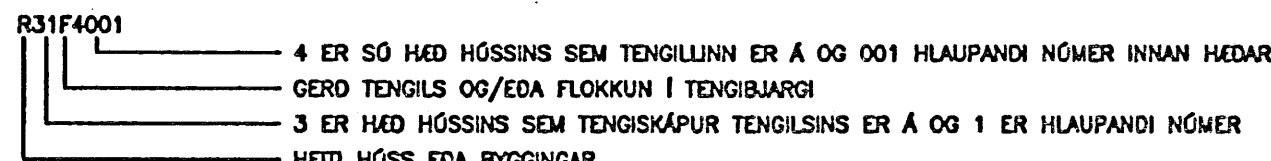

TVÖFALDUR FJARSKIPTATENGILL RJ-45  
PLASSHÖRF ER EIN ENFÖLD DÓS I R/T-RENNU  
TVEIR 4 PARA ÚTP STRENGIR LEGGIST AD HVERJUM TVÖFOLDUM TENGLU  
R31T4001 OG R31F4001 ERU NÓMUR HVORS TENGILS  
R31-W 4001T OG R31-W4001F ERU NÓMUR HVORS STRENGS

ENFALDUR FJARSKIPTATENGILL RJ-45  
PLASSHÖRF ER EIN ENFÖLD DÓS I R/T-RENNU  
ENN 4 PARA ÚTP STRENGIR LEGGIST AD TENGLU  
31 S 401 ER NÓMUR TENGILS  
31 W 401S ER NÓMUR STRENGS

ENFALDUR LOFTNETSTENGILL  
PLASSHÖRF ER EIN ENFÖLD DÓS I R/T-RENNU  
EIN COAX STRENGUR (S ÖHM) LEGGIST AD TENGLU  
31 L 2001 ER NÓMUR TENGILS

SKÝRINGAR ÖRYGGISKERFIS:

- A-B40 DYRASKYNNJARI, OFAN Á HURD, UM 100 FRÁ OPNUN HURDARSPJALDS
- HREYFISKYNNJARI 90° 12m (VEGGDÓS)
- HREYFISKYNNJARI 360° (VEGGDÓS)
- RÖDUBROTSSKYNNJARI (VEGGDÓS)
- S20 VATNSSKYNNJARI
- RAKASKYNNJARI
- SIRENA, HLÖDGGJAFI INNBROTSDVÖRUNARKERFIS
- A-HB HNAPPABORD M/KORTALESARA
- I-HB HNAPPABORD INNBROTSDVÖRUNARKERFIS (ROFADÓS)
- LÖGN PÍPU AD RENNUNU, EDA METI TVEGGJA RENNA, ALLAR PÍPUR ERU 20mm PLASTPÍPUR LÖGN I RENNUNU
- SKJÁR CCTV
- ARASARROFI
- AHENG, SKYNNAR HREYFINGU Á HLUT
- TITRINGSSKYNNJARI
- A-KL LESARI FYRIR NÁNDARKORT
- A-ST TENGIKASSI
- STYBÓNAÐUR HURDAR (SJA NÁVAR SÉRTEIKNINGU HURDAR)
- HREYFISKYNNJARI (RADAR) FYRIR SJÁLVIKKA HURDAROPNUN (SJA NÁVAR SÉRTEIKNINGU HURDAR)
- M10 MYNDAVEL CCTV
- INNSTEYPT GÓLFDÓS
- LAGNIR I INNSTEYPTUM PÍPU I GÓLFI
- A-L10 LAGNIR I INNSTEYPTUM PÍPU I GÓLFI

SKÝRINGAR BRUNAVIÐVÖRUNARKERFIS:

- STJÓRNSTÓÐ BRUNAVIÐVÖRUNARKERFIS
- UNDIRSTÓÐ BRUNAVIÐVÖRUNARKERFIS
- JÓNISKUR REYKSKYNNJARI
- OPTISKUR REYKSKYNNJARI
- OPTISKUR REYKSKYNNJARI I LOFTRESTITOKK (STOKKSKYNNJARI)
- HITASKYNNJARI
- HANDBÓÐI
- BRUNABJALLA Á BJÖLLURÁS 1, BJALLA NÓMUR 2 (EOL=ENDI Á RÁS)
- GAUMLÖS
- SKAMMHLAUPSEINANGRARI
- STÝRIENING
- LÖGN I SKYNNARSLAUFU, LAGMARK 1p STRENGUR (2=2p STRENGUR, 2x1=TVEIR 1p STRENGIR), PÍPUR A.M.K. 16mm PLASTPÍPUR
- LÖGN I BJÖLLURÁS, LAGMARK 2p STRENGUR (2x2=TVEIR 2p STRENGIR), PÍPUR A.M.K. 20mm PLASTPÍPUR
- ÓTTAK ÓR LÖGN I RENNUNU (PIPA TENGIST RENNUNU)

- ALMENNAR SKÝRINGAR:
1. ALLAR RAFLAGNIR I LOFTUM ERU UTANÁLGGJANDI I PÍPU EDA STRENGJASTIGUM/ BÖKKUM YFIR HENGILOFTUM AÐRAR LAGNIR ERU HULDAR PÍPUR I STEYPU. I VEGGUM ERU RAFLAGNIR YMST I TENGILRENNUM EDA INNFELLDUM PÍPU. ÞAR SEM HENGILOFT VERÐA SKULU PÍPUR OG DÓSIR FESTA NEDAN Á STEYPTLOFTI, EKKI SKAL STEYPA INN LAGNIR NEMA I STEYPTA VEGGI OG I STEYPT LOFT ÞAR SEM HENGILOFT KOMA EKKI. SLIKR STADIR KOMA FRAM Á TEIKNINGUM.
  2. ALLAR RAFLAGNIR I VEGGI SKULU VERA INNFELLDAR.
  3. VID RAFLÖGGINA SKAL ATHUGA LAMPAPLÖN VANDLEGA OG FARA EFTIR ÞEIM VANDANI ÞAD HVADA LAMPAR EGA AD VERA INNFELLDIR OG HVADA LAMPAR UTANÁLGGJANDI. LAMPASKRÁ KEMUR FRAM I VERKLEIÐINGU OG SÉRTEIKNINGU NR.30.1R001
  4. VID LAGNINGU PÍPA SEM EGA AD KOMA FRÁ LOFTI OG INNUR I VEGGI SKAL FARA EFTIR SMÍÐATEIKNINGUM. VID NÁKEMMA STAÐSETNINGU DÓSA SKAL ENNIG FARA EFTIR SMÍÐA- OG INNHRETTINGATEIKNINGUM.
  5. MÁL ERU FRÁ FULLRÆGGINGU GÓLFI I MIÐJA DÓS OG ÓR MIÐRI DÓS I MIÐJA DÓS.
  6. MÁL ERU FRÁ FULLRÆGGINGU GÓLFI I MIÐJA DÓS OG ÓR MIÐRI DÓS I MIÐJA DÓS.
  7. ROFAR SKULU VERA 1100mm. FRÁ GÓLFI NEMA ANNARS SÉ GETIÐ.
  8. HÆÐ TENGLA VID ROFA ER SÚ SAMÁ OG HÆÐ ROFA.
  9. HÆÐ TENGLA ANNARS STADAR EN I TENGILRENNUM ER 1100mm. NEMA ANNARS SÉ GETIÐ
  10. TOLUSTAFUR VID TENGLA TÁKNAR FJÓLDU TENGLA.
  11. TENGLAR MÉRKTIR UPS ERU FYRIR SÉRHEFÐAN BÓNAÐ.
  12. ALLAR PÍPUR SKULU VERA PLASTPÍPUR NEMA ANNARS SÉ GETIÐ.
  13. PÍPUR SKULU VERA 16mm. I SVIÐMÁL OG VÍR 16mm. NEMA ANNARS SÉ GETIÐ.
  14. MÁLSTRAUMUR ROFA SKAL VERA MINNST 10A OG MÁLSTRAUMUR TENGLA 10A NEMA ANNARS SÉ GETIÐ.
  15. ALMÉNNT GILDIR AD FRÁ DREIFISKÁP AD FYRSTU DÓS SKAL LEGGJA STRENG I RENNUN OG IÐREGIN PADAN I PÍPU AD DÓS.
  16. ÞAR SEM VÍRAFJÓLDA ER EKKI GETIÐ I PÍPU ER UM AD RÆÐA ÞRJA VÍRA MED SVERLEKA 1,5mm. 2 VID IÐRÁTT SKAL ENNIG FARA EFTIR LJÓSAKVEIKINGAPLANI OG ENKLINGU/FULLNUNINGUM MED TILITI TIL FJÓLDA VÍRA.
  17. LJÓSAKVEIKINGAPLANI KEMUR FRAM Á RAFLAGNATEIKNINGUM I FORNI BOKSTAFATÖLUSTAFI.
  18. DREIFISKÁPAR ERU FRISTANDANDI GÓLFSKÁPAR.
  19. ALLAR DÓSIR FYRIR ROFA TENGLA O.S.B. SKULU VERA HRINGLAÐA NEMA I RENNUN.
  20. TIL SMÍÐTÆPUNARSKYNNJARA SKAL NOTA LEXASTRAUMSROFA. NÖLLUN SKAL AÐENS NOTUÐ I AÐALDREIFISKÁP. ÖHEIMILT ER AD NÖLLA I ÖÐRUM DREIFISKÁPUM.

SKÝRINGAR LAGNALEIDA:

- (N1) STRENGJANETRENNNA Breidd=100mm
- (N2) STRENGJANETRENNNA Breidd=200mm
- (N4) STRENGJANETRENNNA Breidd=400mm
- (S4) STRENGJASTIGI Breidd 400mm
- (S6) STRENGJASTIGI Breidd 600mm
- (B1) LOKADUR STRENGJABAKKI Breidd 100mm
- (B2) LOKADUR STRENGJABAKKI Breidd 200mm
- (B4) LOKADUR STRENGJABAKKI Breidd 400mm
- (B6) LOKADUR STRENGJABAKKI Breidd 600mm

- (A1) RT-RENNNA (MED SKILRÓMI) Hæð 123mm Breidd 72mm
- (A2) RT-RENNNA (TVO ADSKILUN HÖLF) Hæð 163mm Breidd 72mm
- (A3) RT-RENNNA (TVO ADSKILUN HÖLF) Hæð 220mm Breidd 72mm
- (P) RENNA ÓR PLASTI, AÐRAR RENNUR ERU ÓR AL.

HÆÐIR Á RENNUN I RANNSÓKNARSTOFUM:

- ① H=1260mm AÐ EFRI BRÓN RENNUN.
- ② H=1300mm AÐ EFRI BRÓN RENNUN.
- ③ H= SJA TEIKNINGAR FRÁ FRAMLÉIÐANDA INNRÉTTINGA.
- ④ LÓDRÉTT ALRENNNA (Á MILLI SKÁPBAKA) u.p.b 50x100mm ÖTTFERSLA ÁKVEÐIST NÁVAR ÞEGAR INNRÉTTINGAR KOMA Á STADINN.
- ⑤ H=2000mm UNDIR RENNUN.
- ⑥ H=400mm UNDIR RENNUN (Á VEGG BAK VID INNRÉTTINGAR).

SKÝRINGAR STJÓRNKERFIS:

- (M) RAFSTYRÐUR LOKI
- (M) RAFSTYRÐ LOKA (REYKLOKA, BRUNALOKA, SPJALDLOKA OFL.)
- (M) STÖÐUMSUN Á LOKA
- (M) MÓTOR
- (M) STJÓRNSTÓÐ STADSKÝRINGAR
- (M) VALROFI
- (M) HRADABREYTR
- (M) VALROFI
- (M) RAKASKYNNJARI
- (M) ÞRYSTISKYNNJARI
- (M) HITASKYNNJARI
- (M) LOFTHRADASKYNNJARI

Eigi með fjárfélag þessu teikningu til notkunar fyrir þriðja aðila, né bregja henni til íþrifa Rannsóknarstofu.

|      |  |       |        |        |       |       |      |       |        |                        |       |       |       |          |       |           |      |
|------|--|-------|--------|--------|-------|-------|------|-------|--------|------------------------|-------|-------|-------|----------|-------|-----------|------|
| ÓTG. |  | DAGS. | TEIKN. | BREYTT | YFRF. | SAMP. | ÓTG. | DAGS. | TEIKN. | BREYTT                 | YFRF. | SAMP. | DAGS. | 05.09.30 |       |           |      |
|      |  |       |        |        |       |       |      |       |        |                        |       |       |       |          |       |           |      |
|      |  |       |        |        |       |       |      |       |        | REYNDARTEIKNING        |       | GE    | BIS   | 11.11.11 | SAMP. | HG        |      |
|      |  |       |        |        |       |       |      |       |        | TÁKN FYRIR STJÓRNKERFI |       | RÖJ   | BIS   | HÞG      | GLS   | VERDN.    | 9701 |
|      |  |       |        |        |       |       |      |       |        | HÉÐAKÓÐAR O.F.L.       |       | RÖJ   | BIS   | HÞG      | HG    | GEYMSLUN. |      |

080655-4609  
Egill Einarsson

UTI INNI  
ARKITEKTAR  
Jón Þór Þorvaldsson A1, FSSA  
Kt. 021256 7579

actavis

RAFTEIKNING HF  
RÁÐGJAFARVERKFRÆÐINGAR  
CONSULTING ENGINEERS

TEIKN. NR. VERKKAUPA IS1R-E00-/01B  
REYKJAVÍKURVEGUR 78, HFJ.  
R-RANNSÓKNARHÚS, NÝBYGGING  
SKÝRINGAR - HÆÐ OG STAÐSETNING BÓNAÐAR  
TEIKN. NR. 00.1.R001 NESTA TEIKN. NR. ÓTG. X