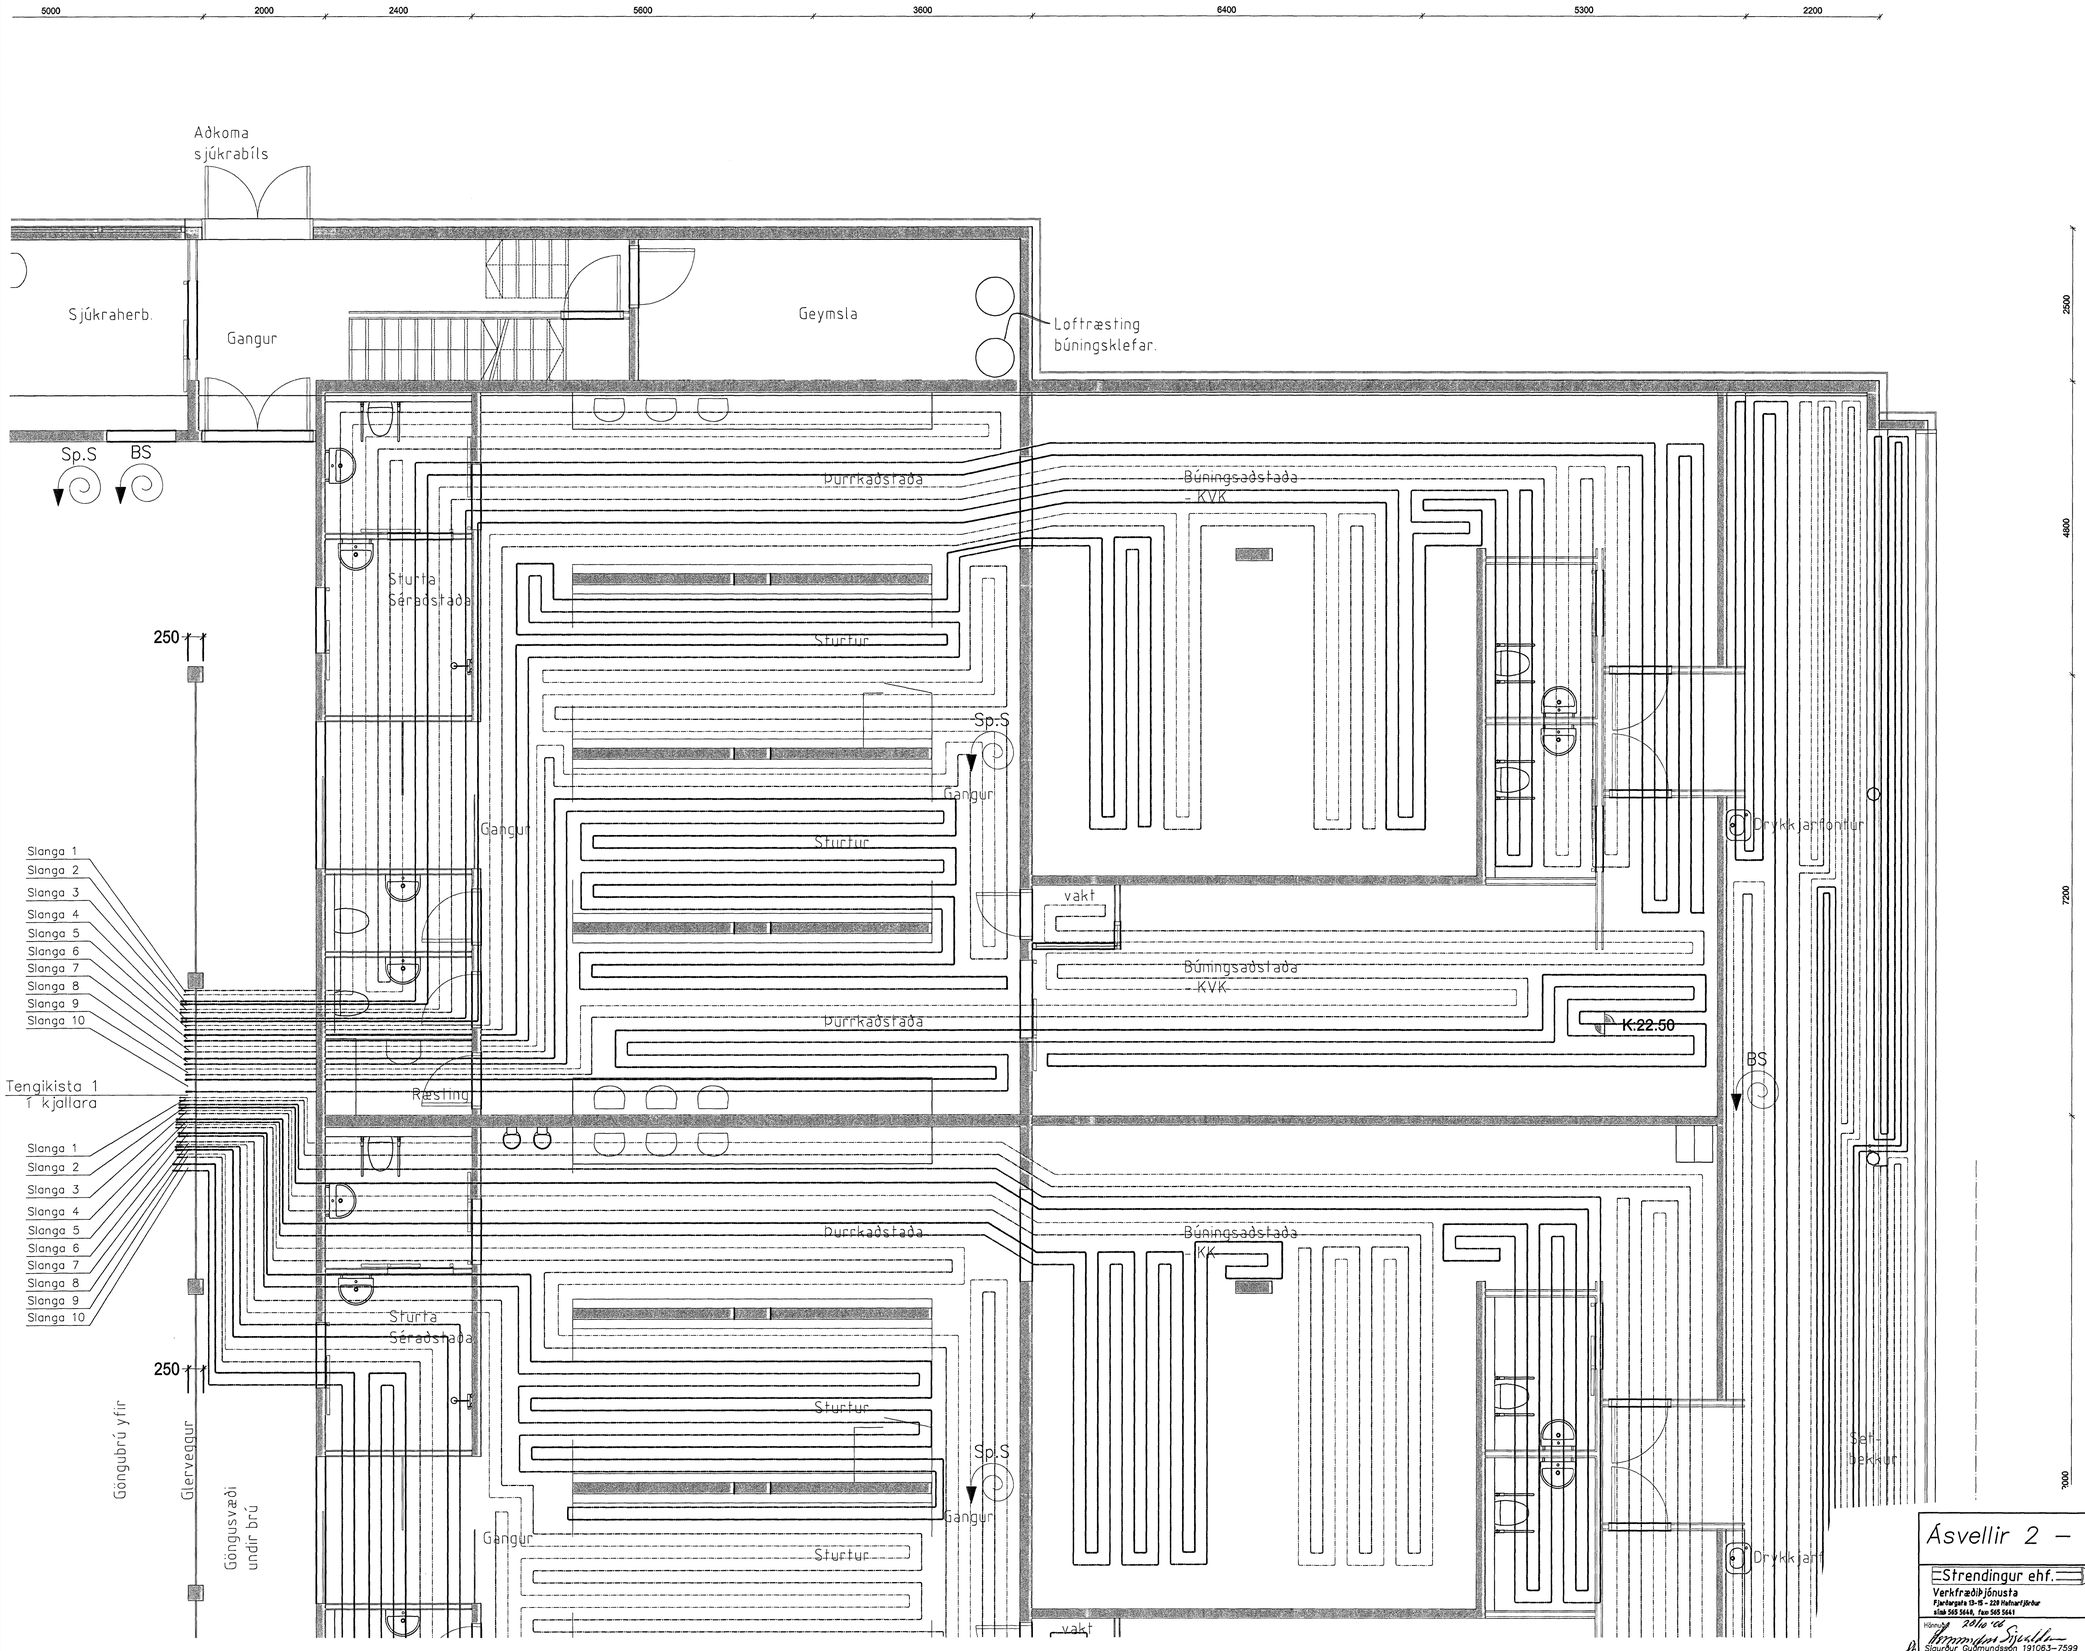

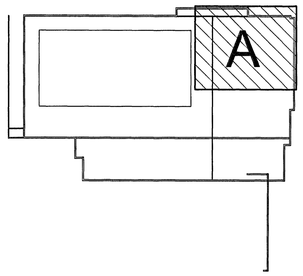

Tengikista 1 í kjallara

Slanga	1	L=~102 m
"	2	L=~112 m
"	3	L=~115 m
"	4	L=~109 m
"	5	L=~104 m
"	6	L=~105 m
"	7	L=~105 m
"	8	L=~112 m
"	9	L=~108 m
"	10	L=~110 m
"	11	L=~108 m
"	12	L=~103 m
"	13	L=~104 m
"	14	L=~ 97 m
"	15	L=~ 99 m
"	16	L=~101 m
"	17	L=~113 m
"	18	L=~114 m
"	19	L=~113 m
"	20	L=~106 m

Samþykkt þann
25 JAN. 2008
Byggingfulltrúinn í Hafnarfirði
F.h.Sigurbjartur Halldórsson

Skýringar sjá teikningu nr.300

0 1 2 4m
Kvarði 1:50

BATTERUD

Útg.	Nr.	Breytingar	Hönnuður	Dags

Verkteikning

Ásvellir 2 – Sundmiðstöð Hafnarfjarðar

Strendingur ehf.
Verkfræðiþjónusta
Fjarðargata 13-15 – 220 Hafnarfjörður
sími 565 5646, fax 565 5641

Hönnuð: Sigurður Guðmundsson 191063-7599

Gólfhitalagnir
Grunnmynd 1. hæð – A

Dags: sept. 2006

Teiknað / Hannað af: JW/SG

Samræmingarhönnuður

Mælikvarði: 1:50

Númer teikningar: 380

Útgáfa