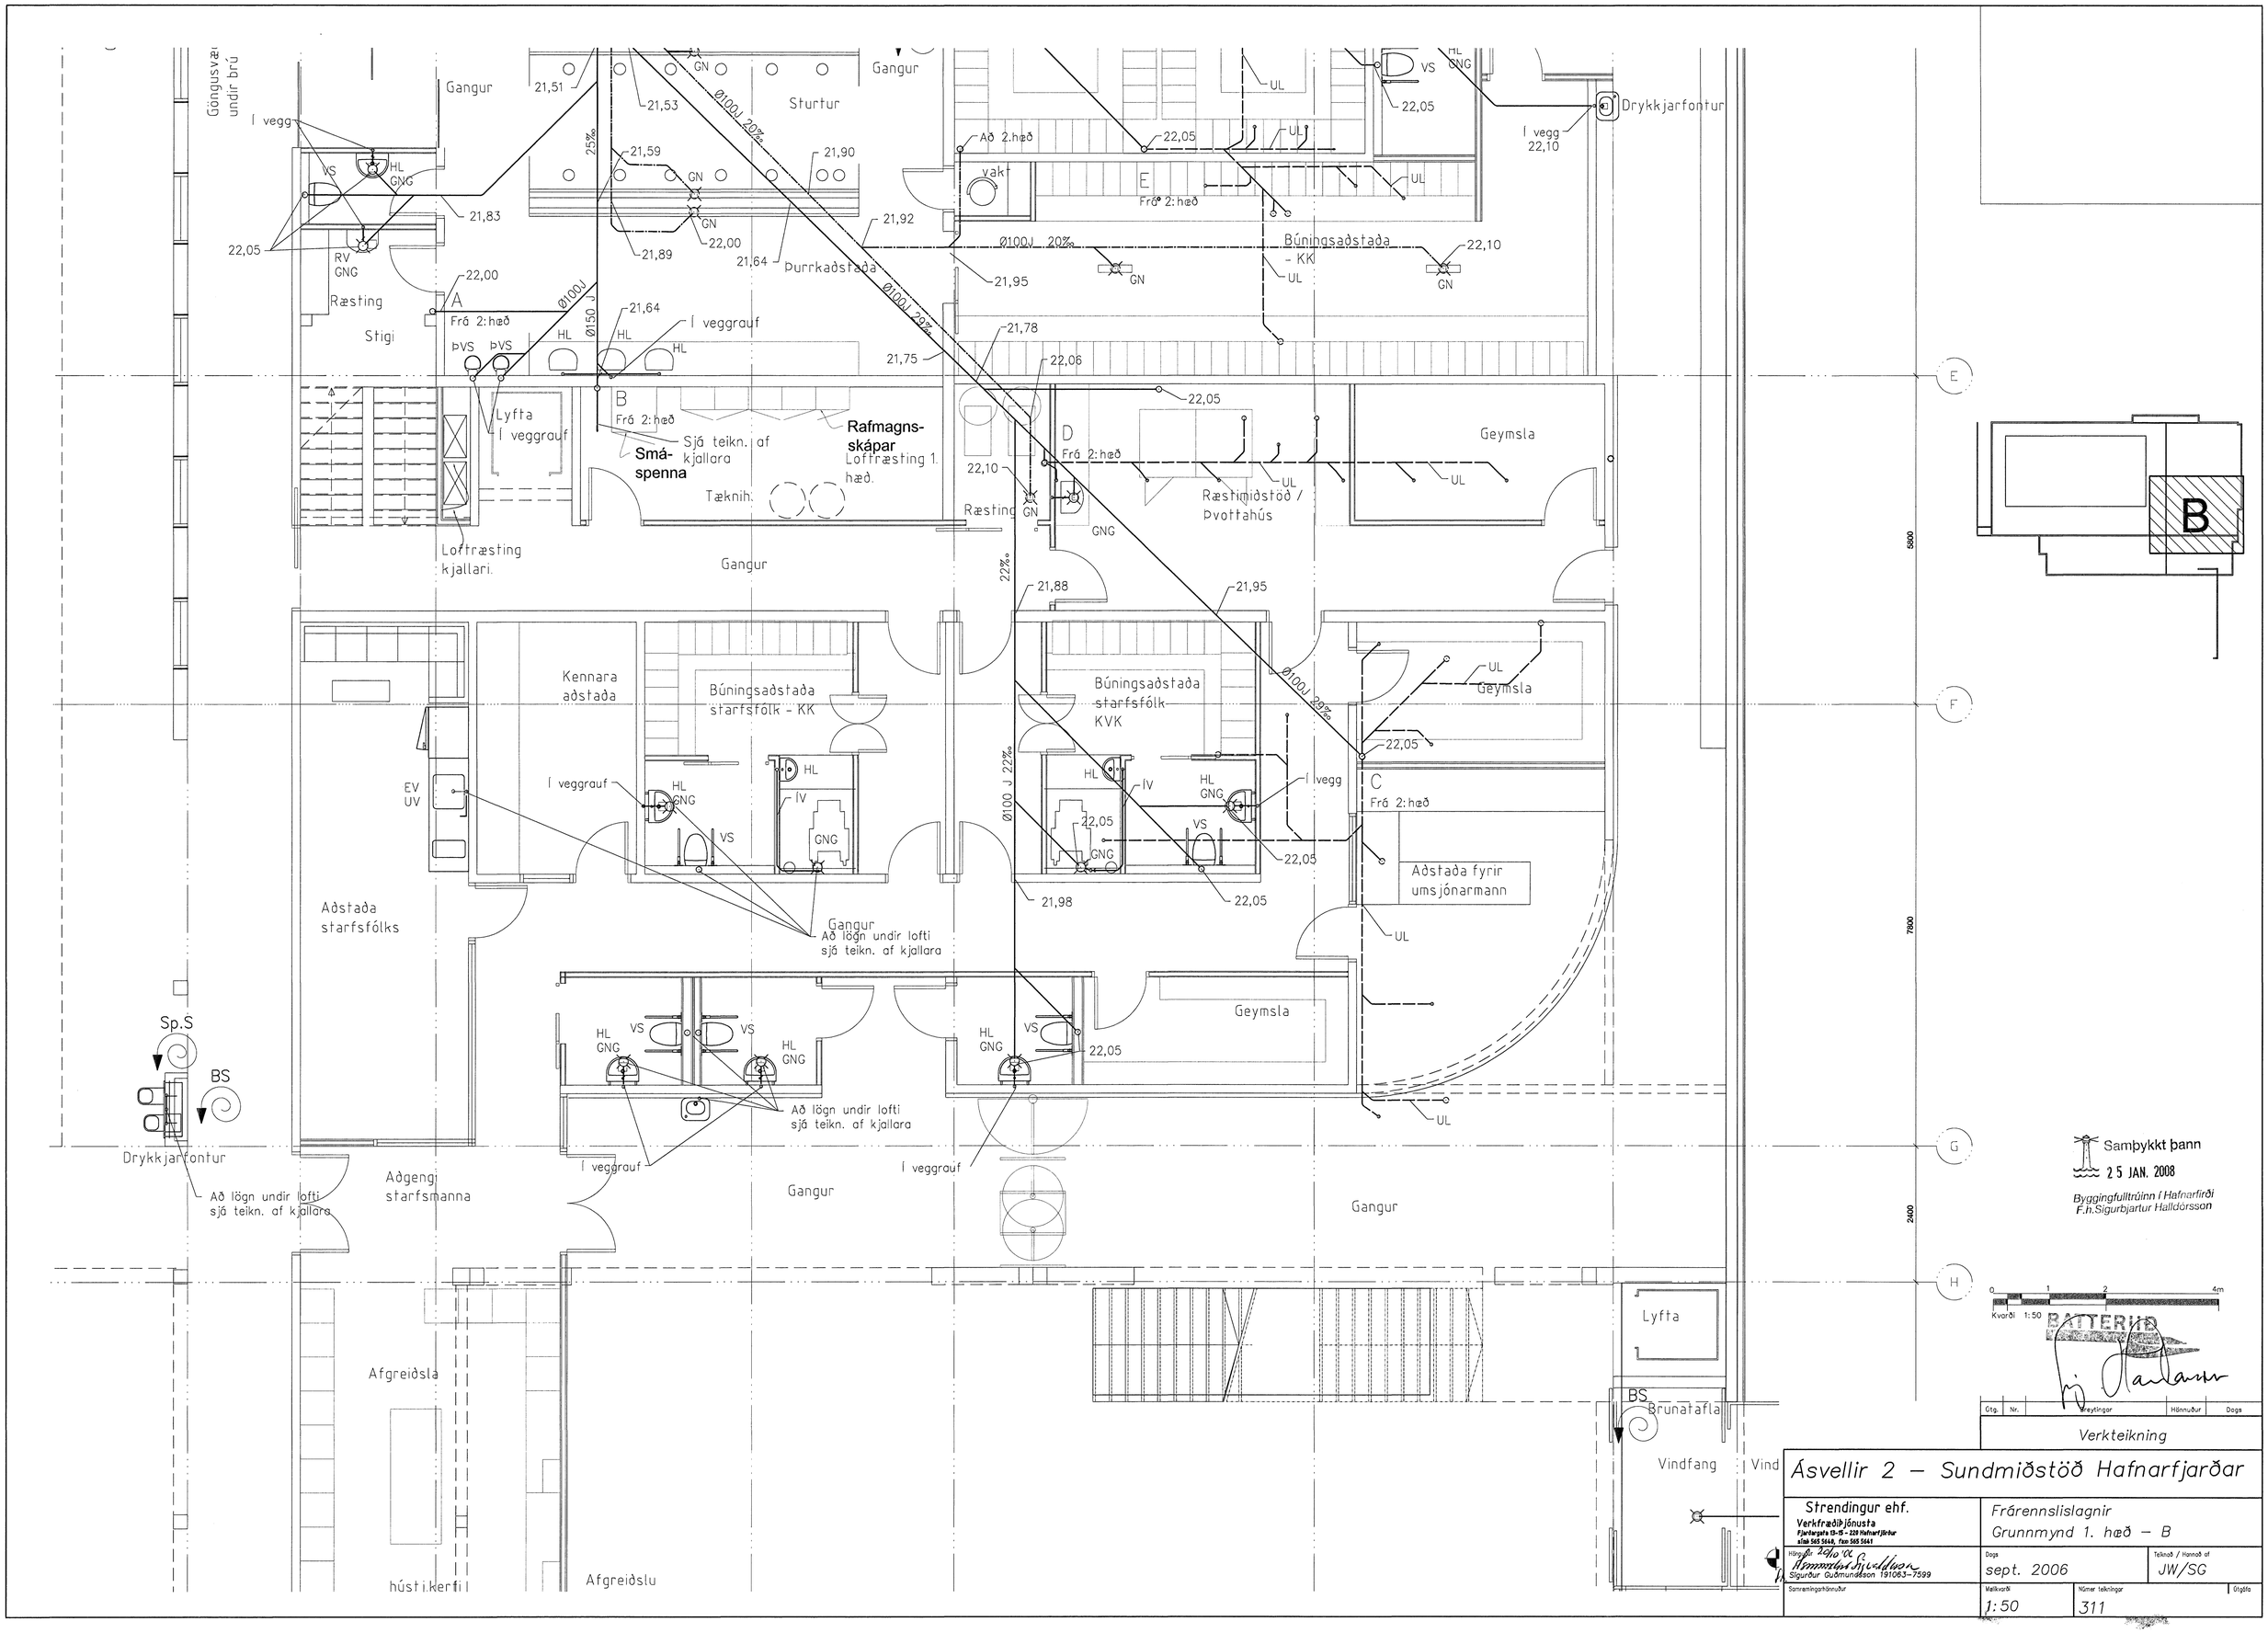

Gangur
Sturtur
Drykkjarfontur
Ræsting
Stigi
Lyfta
Rafmagns-skápar
Smá-spenna
Tæknih.
Loftræsting kjallari.
Geymsla
Ræstimiðstöð / Þvottahús
Kennara aðstaða
Búningsaðstaða starfsfólk - KK
Búningsaðstaða starfsfólk KVK
Aðstaða fyrir umsjónarmann
Aðstaða starfsfólks
Aðgengi starfsmanna
Afgreiðsla
Afgreiðslu
Brunatafla
Vindfang
Sp.S
BS
Samþykkt þann
25 JAN. 2008
Byggingfulltrúinn í Hafnarfirði
F.h.Sigurbjartur Halldórsson
Kvarði 1:50
Verkteikning
Ásvellir 2 – Sundmiðstöð Hafnarfjarðar
Strendingur ehf.
Verkfræðiþjónusta
Frárennslislagnir
Grunnmynd 1. hæð – B
sept. 2006
JW/SG
1:50
311