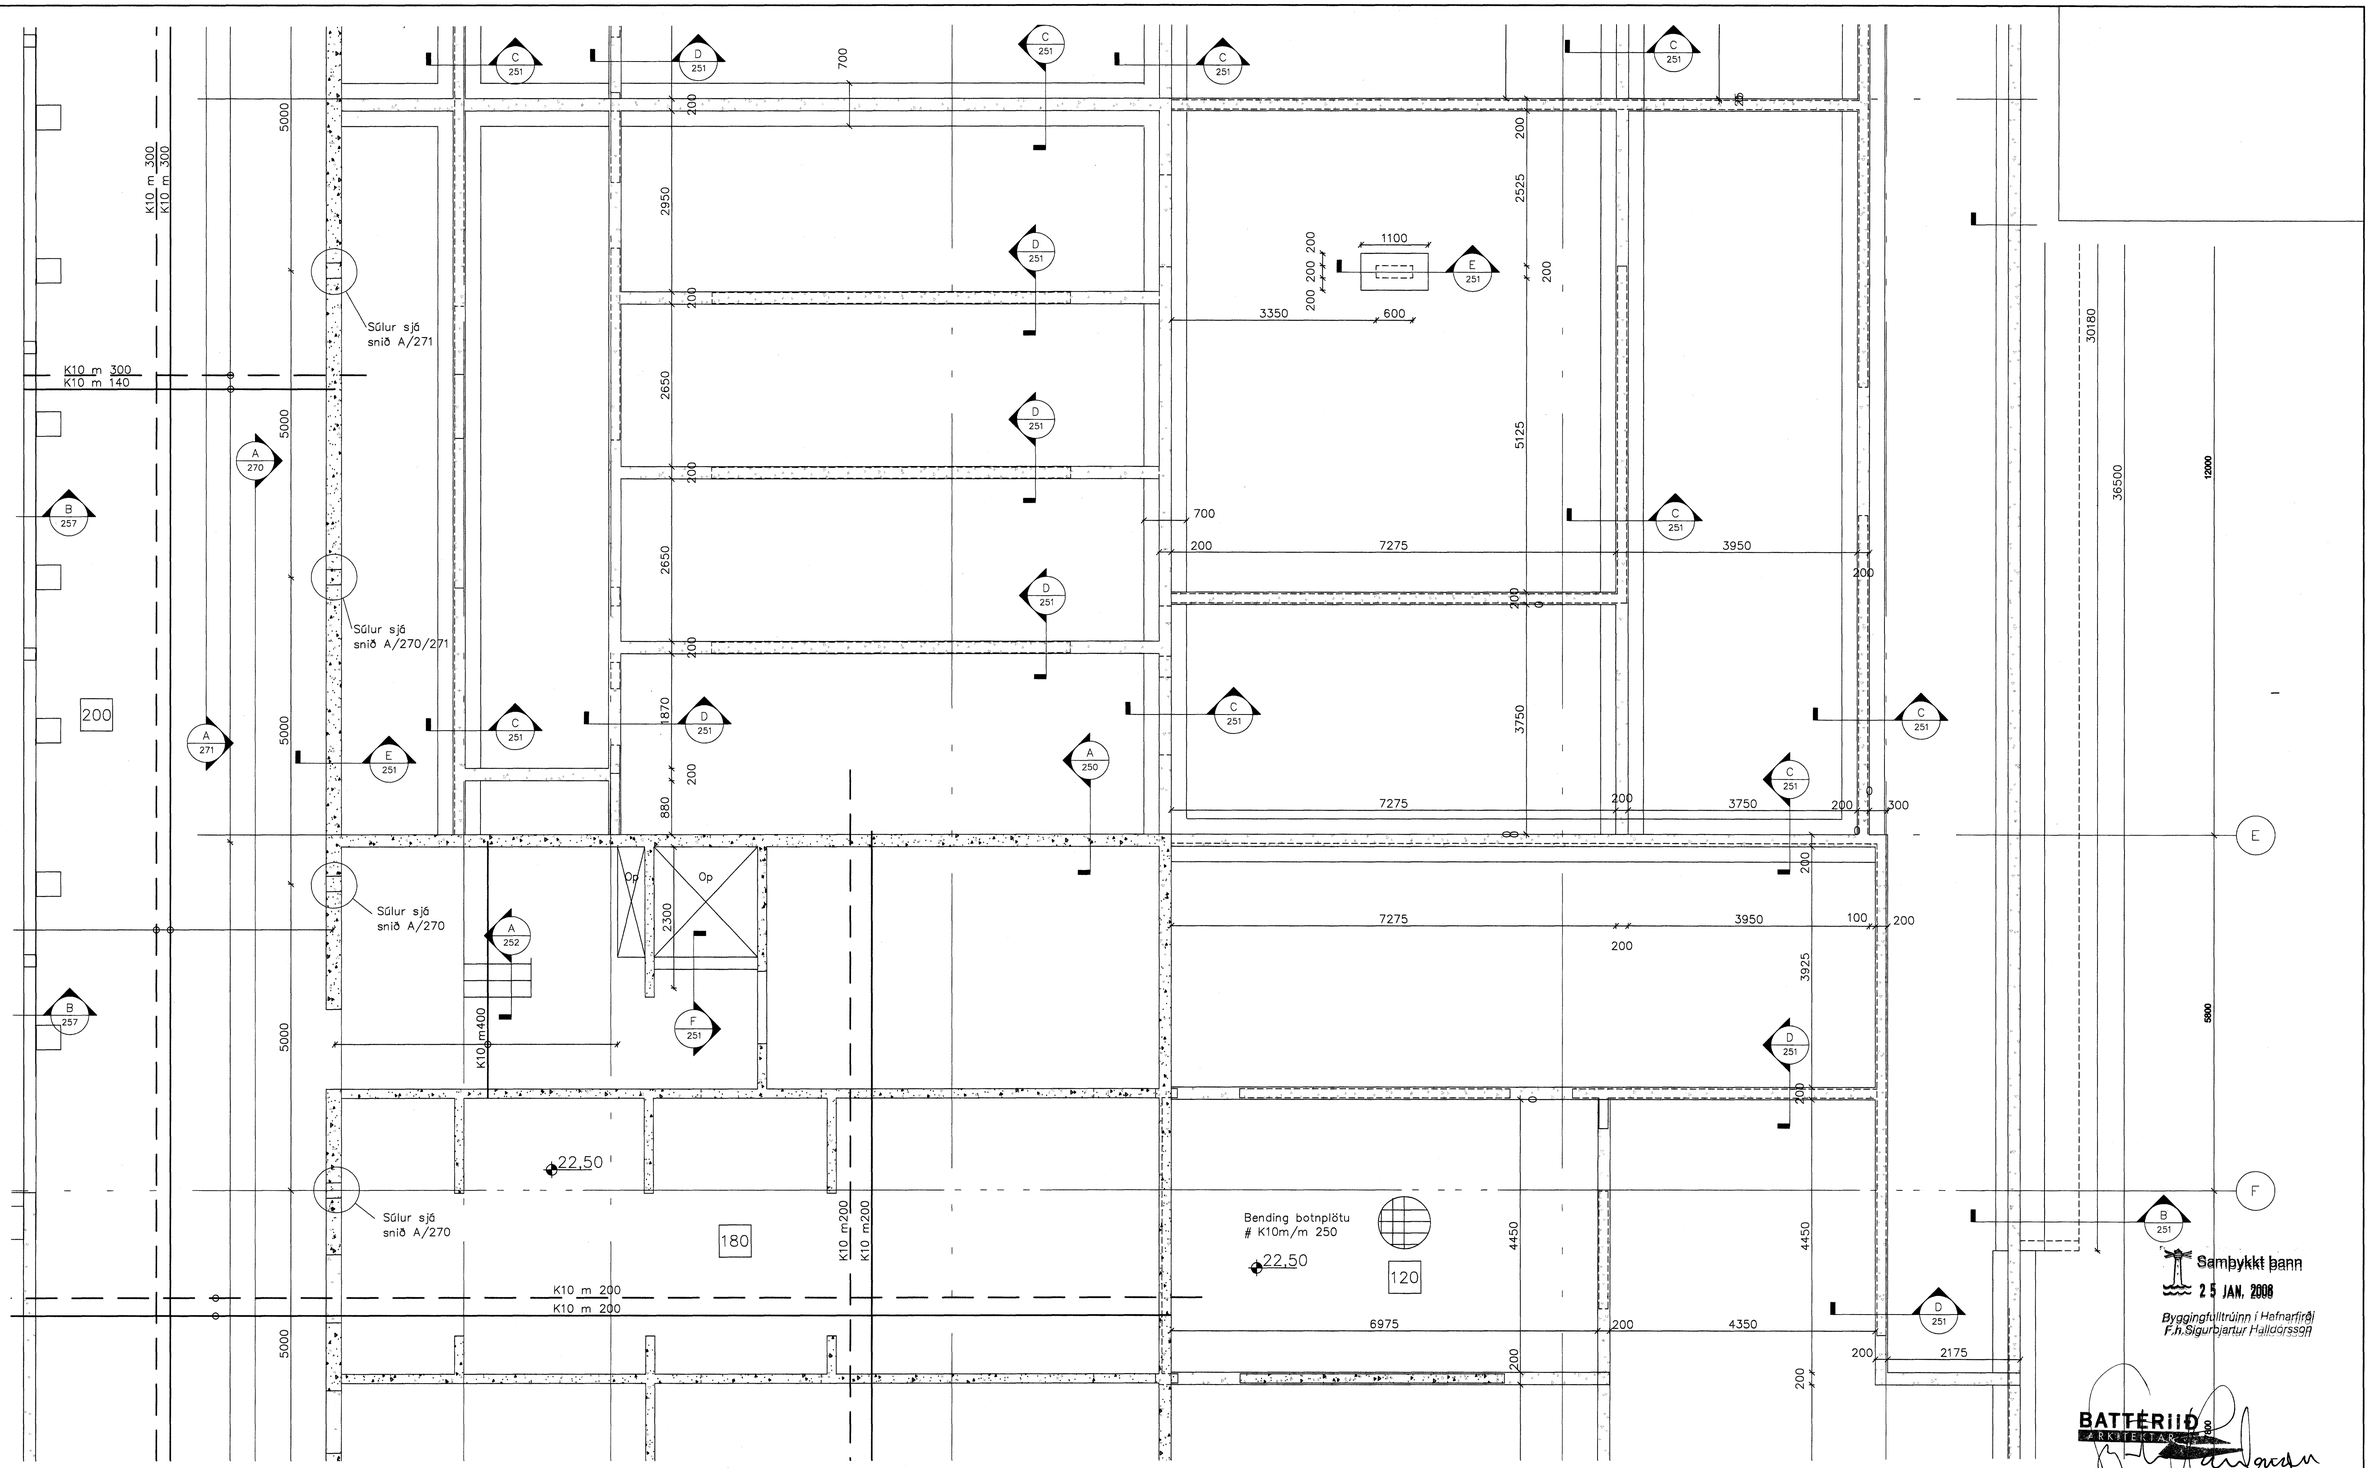

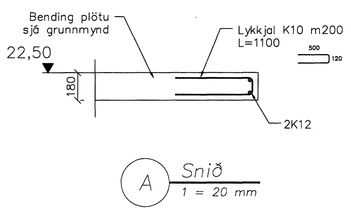

A Snið
1 = 20 mm

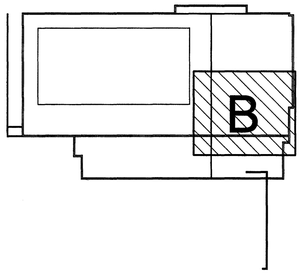

Skýringar sjá teikningu nr.200

0 1 2 4m
Kvarði 1:50

Samþykkt bann
25 JAN. 2008
Byggingafulltrúinn í Hafnarfirði
F.h. Sigurbjartur Halldórsson

BATTERIID
ARKITEKTAR

A		Járnbending	SG	17.10.06
Útg.	Nr.	Breytingar	Hönnuður	Dags

Verkteikning

Ásvellir 2 – Sundmiðstöð Hafnarfjarðar

Strendingur ehf.
Verkfræðiþjónusta
Fjarðargata 13-15 – 220 Hafnarfjörður
sími 565 5646, fax 565 5641

Burðarvirki– sökklar 1.h. og plata yfir kj.
Grunnmynd – B

Höfundur: Sigurður Guðmundsson 191063-7599
Dags: sept. 2006
Teiknað / Hannað af: JW/SG
Samræmingarhönnuður:
Mælikvarði: 1:50
Númer teikningar: 211
Útgáfa: A