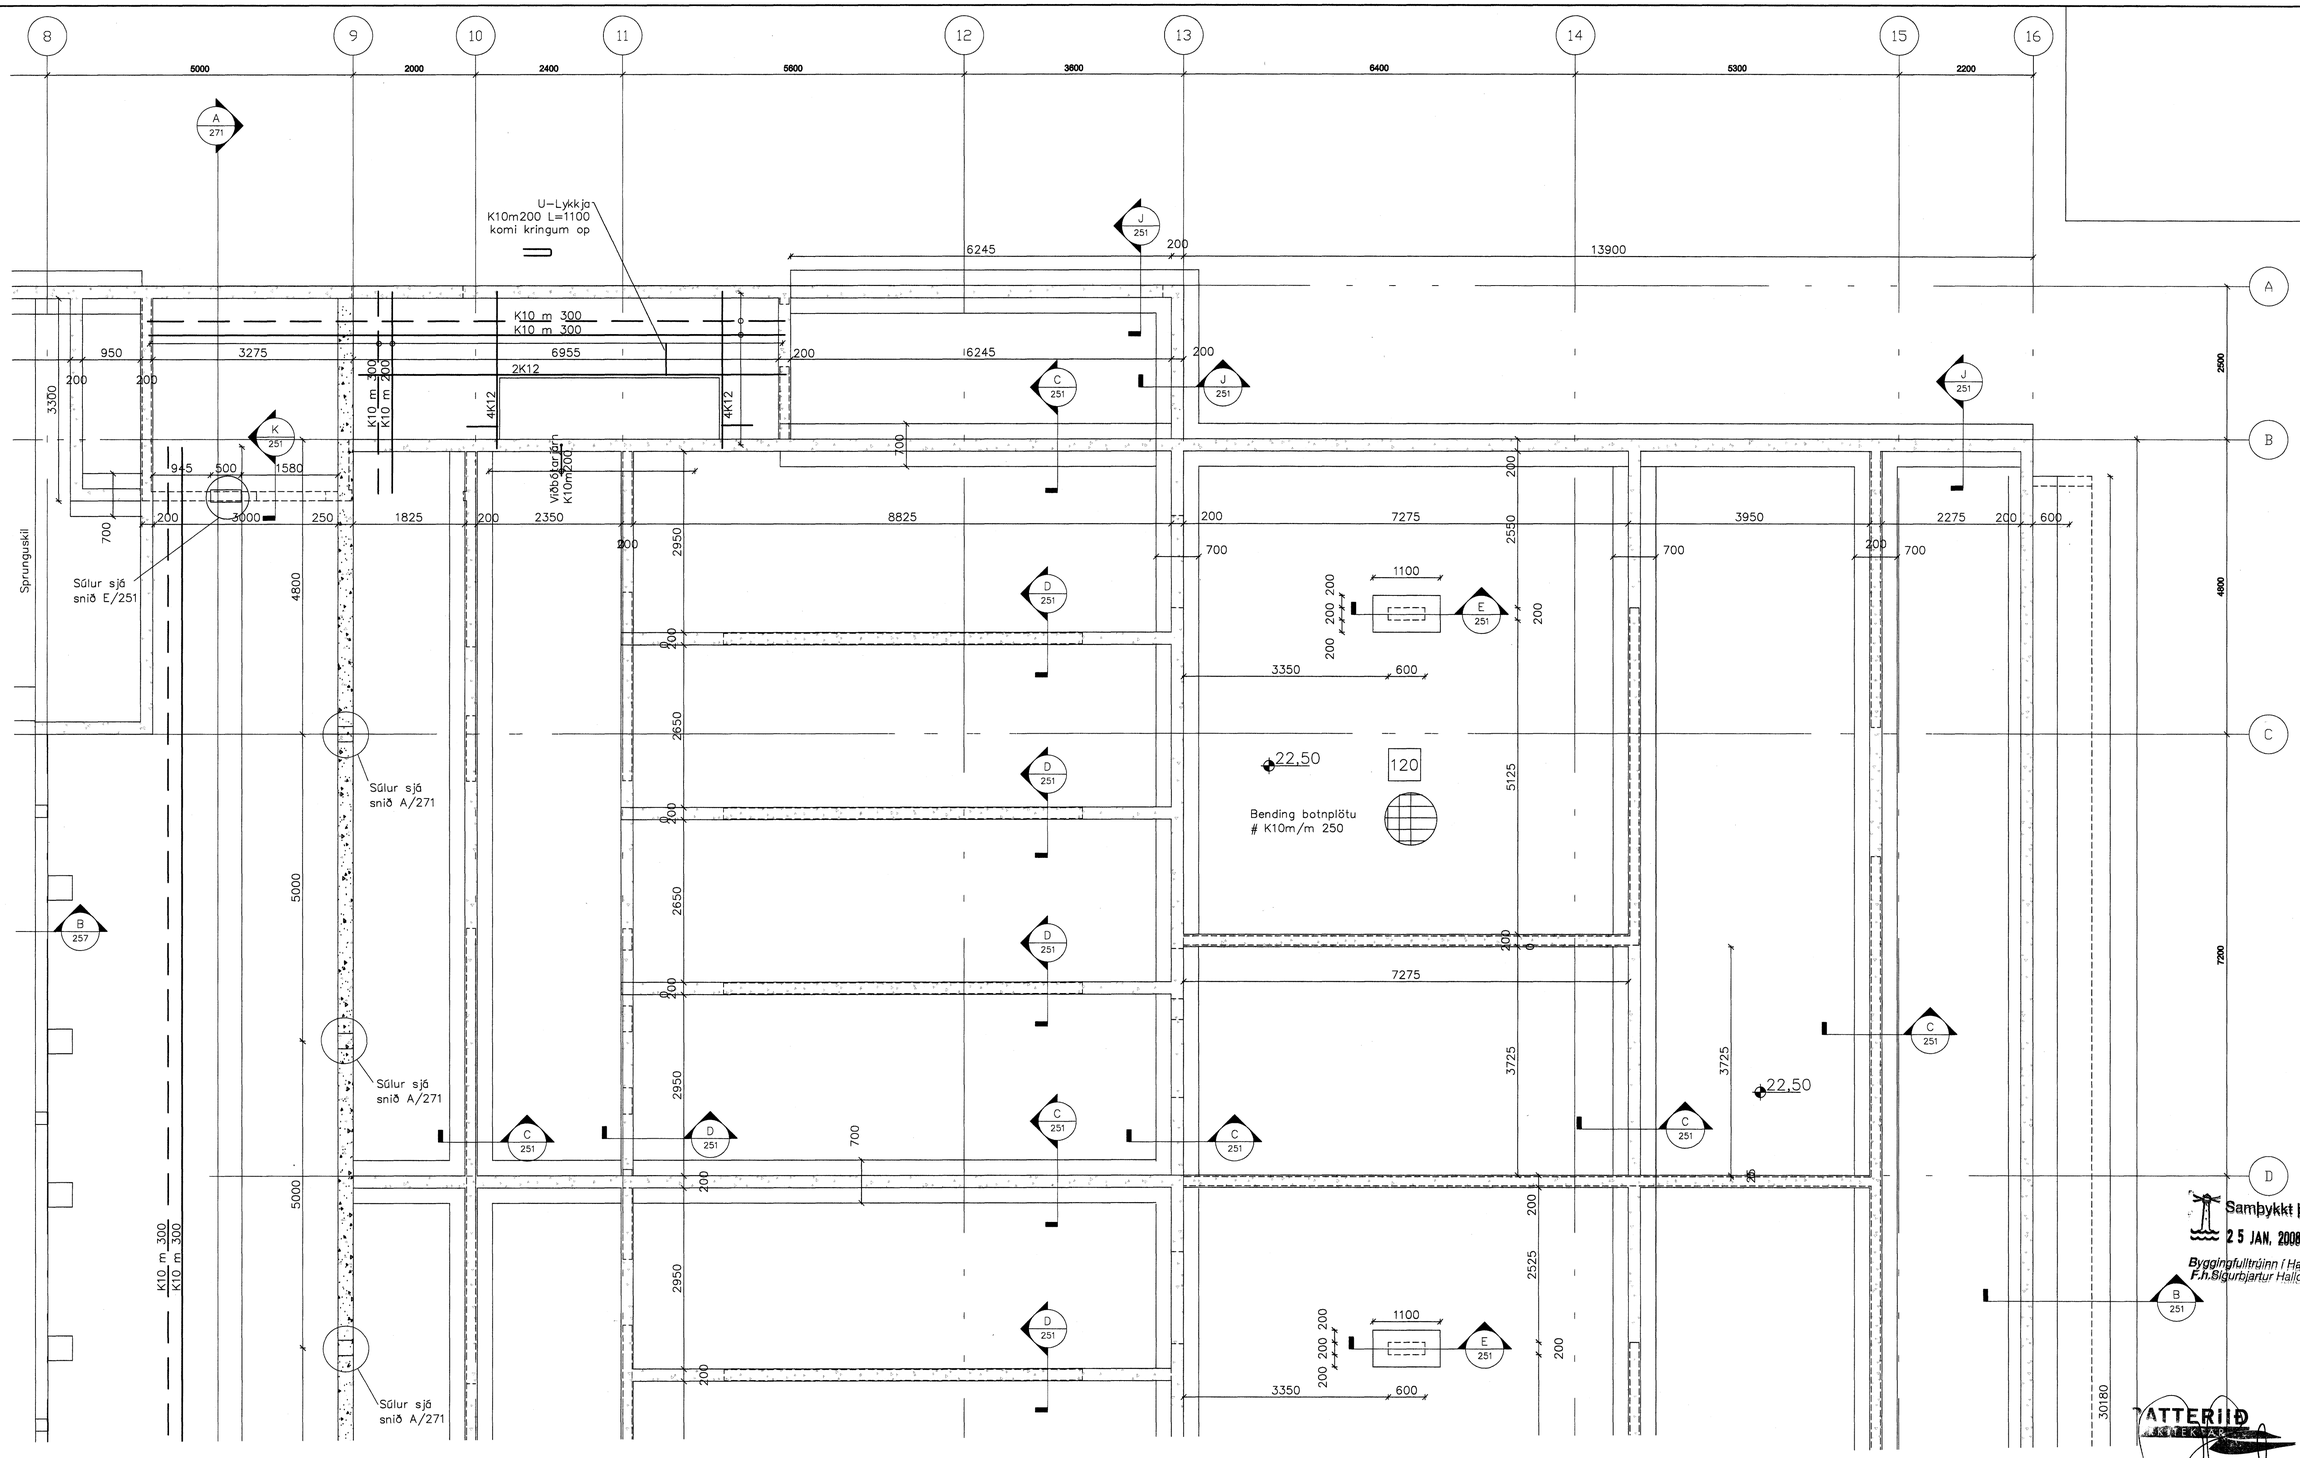

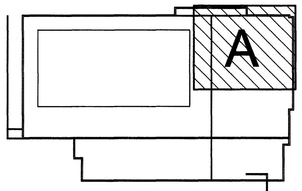

Skýringar sjá teikningu nr.200

0 1 2 4m
Kvarði 1:50

Sambykkt þann
25 JAN. 2008
Byggingfulltrúinn í Hafnarfirði
F.h.Sigurbjartur Halldórsson

ATTERIÐ
ARKITEKTAR

Útg.	Nr.	Breytingar	Hönnuður	Dags
A		Járnbending	SG	17.10.06

Verkteikning

Ásvellir 2 – Sundmiðstöð Hafnarfjarðar

Strendingur ehf.
Verkfræðiþjónusta
Fjarðargata 13-15 – 220 Hafnarfjörður
sími 565 5648, fax 565 5641

Burðarvirki– sökklar 1.h. og plata yfir kj.
Grunnmynd – A

Hönnuður: Sigurður Guðmundsson 191063-7599

Samremingarhönnuður:

Dags: sept. 2006

Teiknað / Hannað af: JW/SG

Mælikvarði: 1:50

Númer teikningar: 210

Útgáfa: A