


ALMENNAR SKÝRINGAR:

1. ALLAR RAFLAGNIR Í VEGGI OG LOFT SKULU VERA HULDAR PÍPULAGNIR.
2. VIÐ RAFLÖGNINA SKAL ATHUGA LAMPAPLÖN VANDLEGA OG FARA EFTIR ÞEIM VARÐANDI ÞAÐ HVADA LAMPAR EIGA AÐ VERA INNFELDIR OG HVADA LAMPAR UTANÁLIGGJANDI.
3. VIÐ LAGNINGU PÍPNA SEM EIGA AÐ KOMA FRÁ LOFTI OG NIÐUR Í VEGGI SKAL FARA EFTIR SMÍÐATEIKNINGUM. VIÐ NÁKVÆMA STAÐSETNINGU DÓSA SKAL EINNIG FARA EFTIR SMÍÐA- OG INNRETTINGATEIKNINGUM.
4. MÁL ERU FRÁ FULLFRÁGENGNUM GÓLFI Í MIÐJA DÓSI OG ÚR MIÐRI DÓSI Í MIÐJA DÓSI.
5. ROFAR SKULU VERA 1100mm FRÁ GÓLFI NEMA ANNARS SÉ GETIÐ.
6. HÆÐ TENGLA VIÐ ROFA ER SÚ SAMA OG HÆÐ ROFA.
7. HÆÐ TENGLA SKAL VERA 200mm FRÁ GÓLFI NEMA ANNARS SÉ GETIÐ.
8. TÖLUSTAFUR VIÐ TENGLA TÁKNAR FJÖLDA TENGLA. TENGLAR MERKTIR T OG F ERU FYRIR BÚNAÐ FJARSKIPTALAGNAKERFIS (SÍMI OG TÖLVA). TENGLAR MERKTIR L ERU FYRIR BÚNAÐ LOFTNETSKERFIS. TENGLAR MERKTIR H ERU FYRIR BÚNAÐ HLJÓÐKERFIS.
9. ALLAR PÍPUR SKULU VERA PLASTPÍPUR NEMA ANNARS SÉ GETIÐ.
10. PÍPUR LÁGSPENNUKERFIS SKULU VERA 16mm Í ÞVERMÁL OG TAUGAR 1,5mm² NEMA ANNARS SÉ GETIÐ.
11. PÍPUR SMÁSPENNUKERFIS SKULU VERA 20mm Í ÞVERMÁL.
12. MÁLSTRAUMUR ROFA SKAL VERA MINNST 10A OG MÁLSTRAUMUR TENGLA 16A NEMA ANNARS SÉ GETIÐ.
13. ALLAR DÓSIR FYRIR ROFA, TENGLA O.Þ.H. SKULU VERA HRINGLAGA, NÖLLUN SKAL AÐEINS NOTUÐ Í AÐALDREIFISKÁP.
14. ÓHEIMILT ER AÐ NÓLLA Í ÖÐRUM DREIFISKÁPUM.

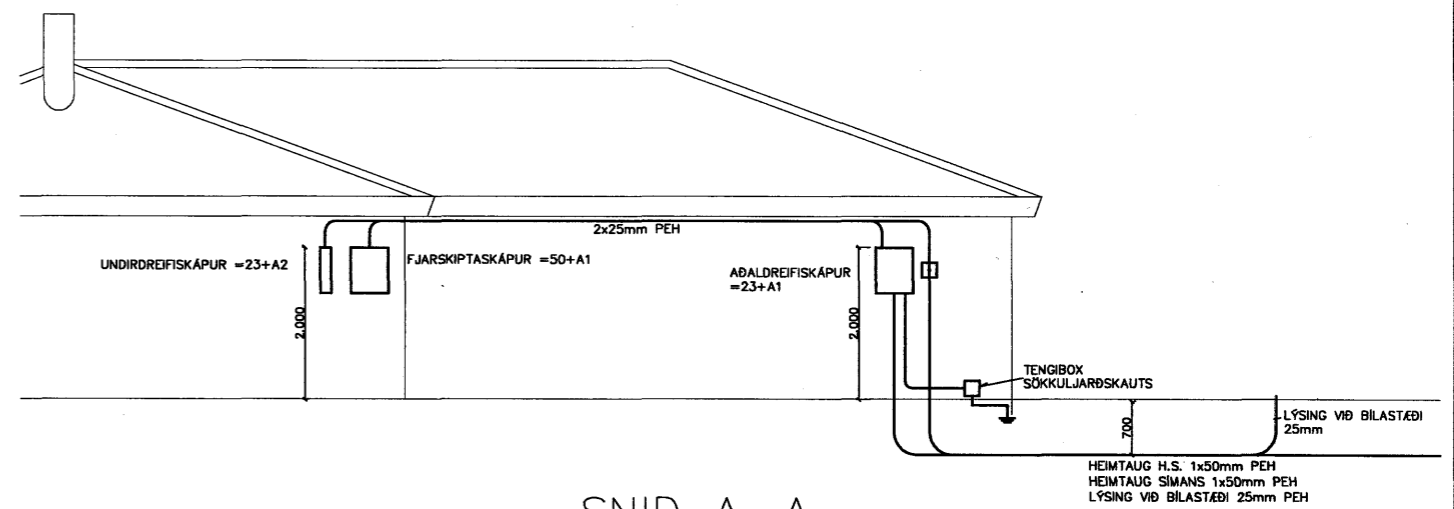

SNIÐ A-A

VERKNUMER 0903	FLOKKUN &	HNOÐRAVELLIR 38	PERU =	LYK
CERT EP	SAMMYKT 0001	HAFNARFIRDI	SKT +	STADUR +
RAFFTEKNING HF		LÁG- OG SMÁSPENNUKERFI	BASETNIÐ 2007-12-17	BLAÐ 2
		GRUNN-, SNIÐ- OG AFSTÖÐUMYND	NUMER 20.1.11	OTGAFI

Eigi með fjárféðum þessum teikningu, efi, notkunum fyrir þrjú eðlis, efi þreyta henni án leyfis Rafteikningar hf.

Handwritten signature