


TN-C-S

Greinatafla T-2

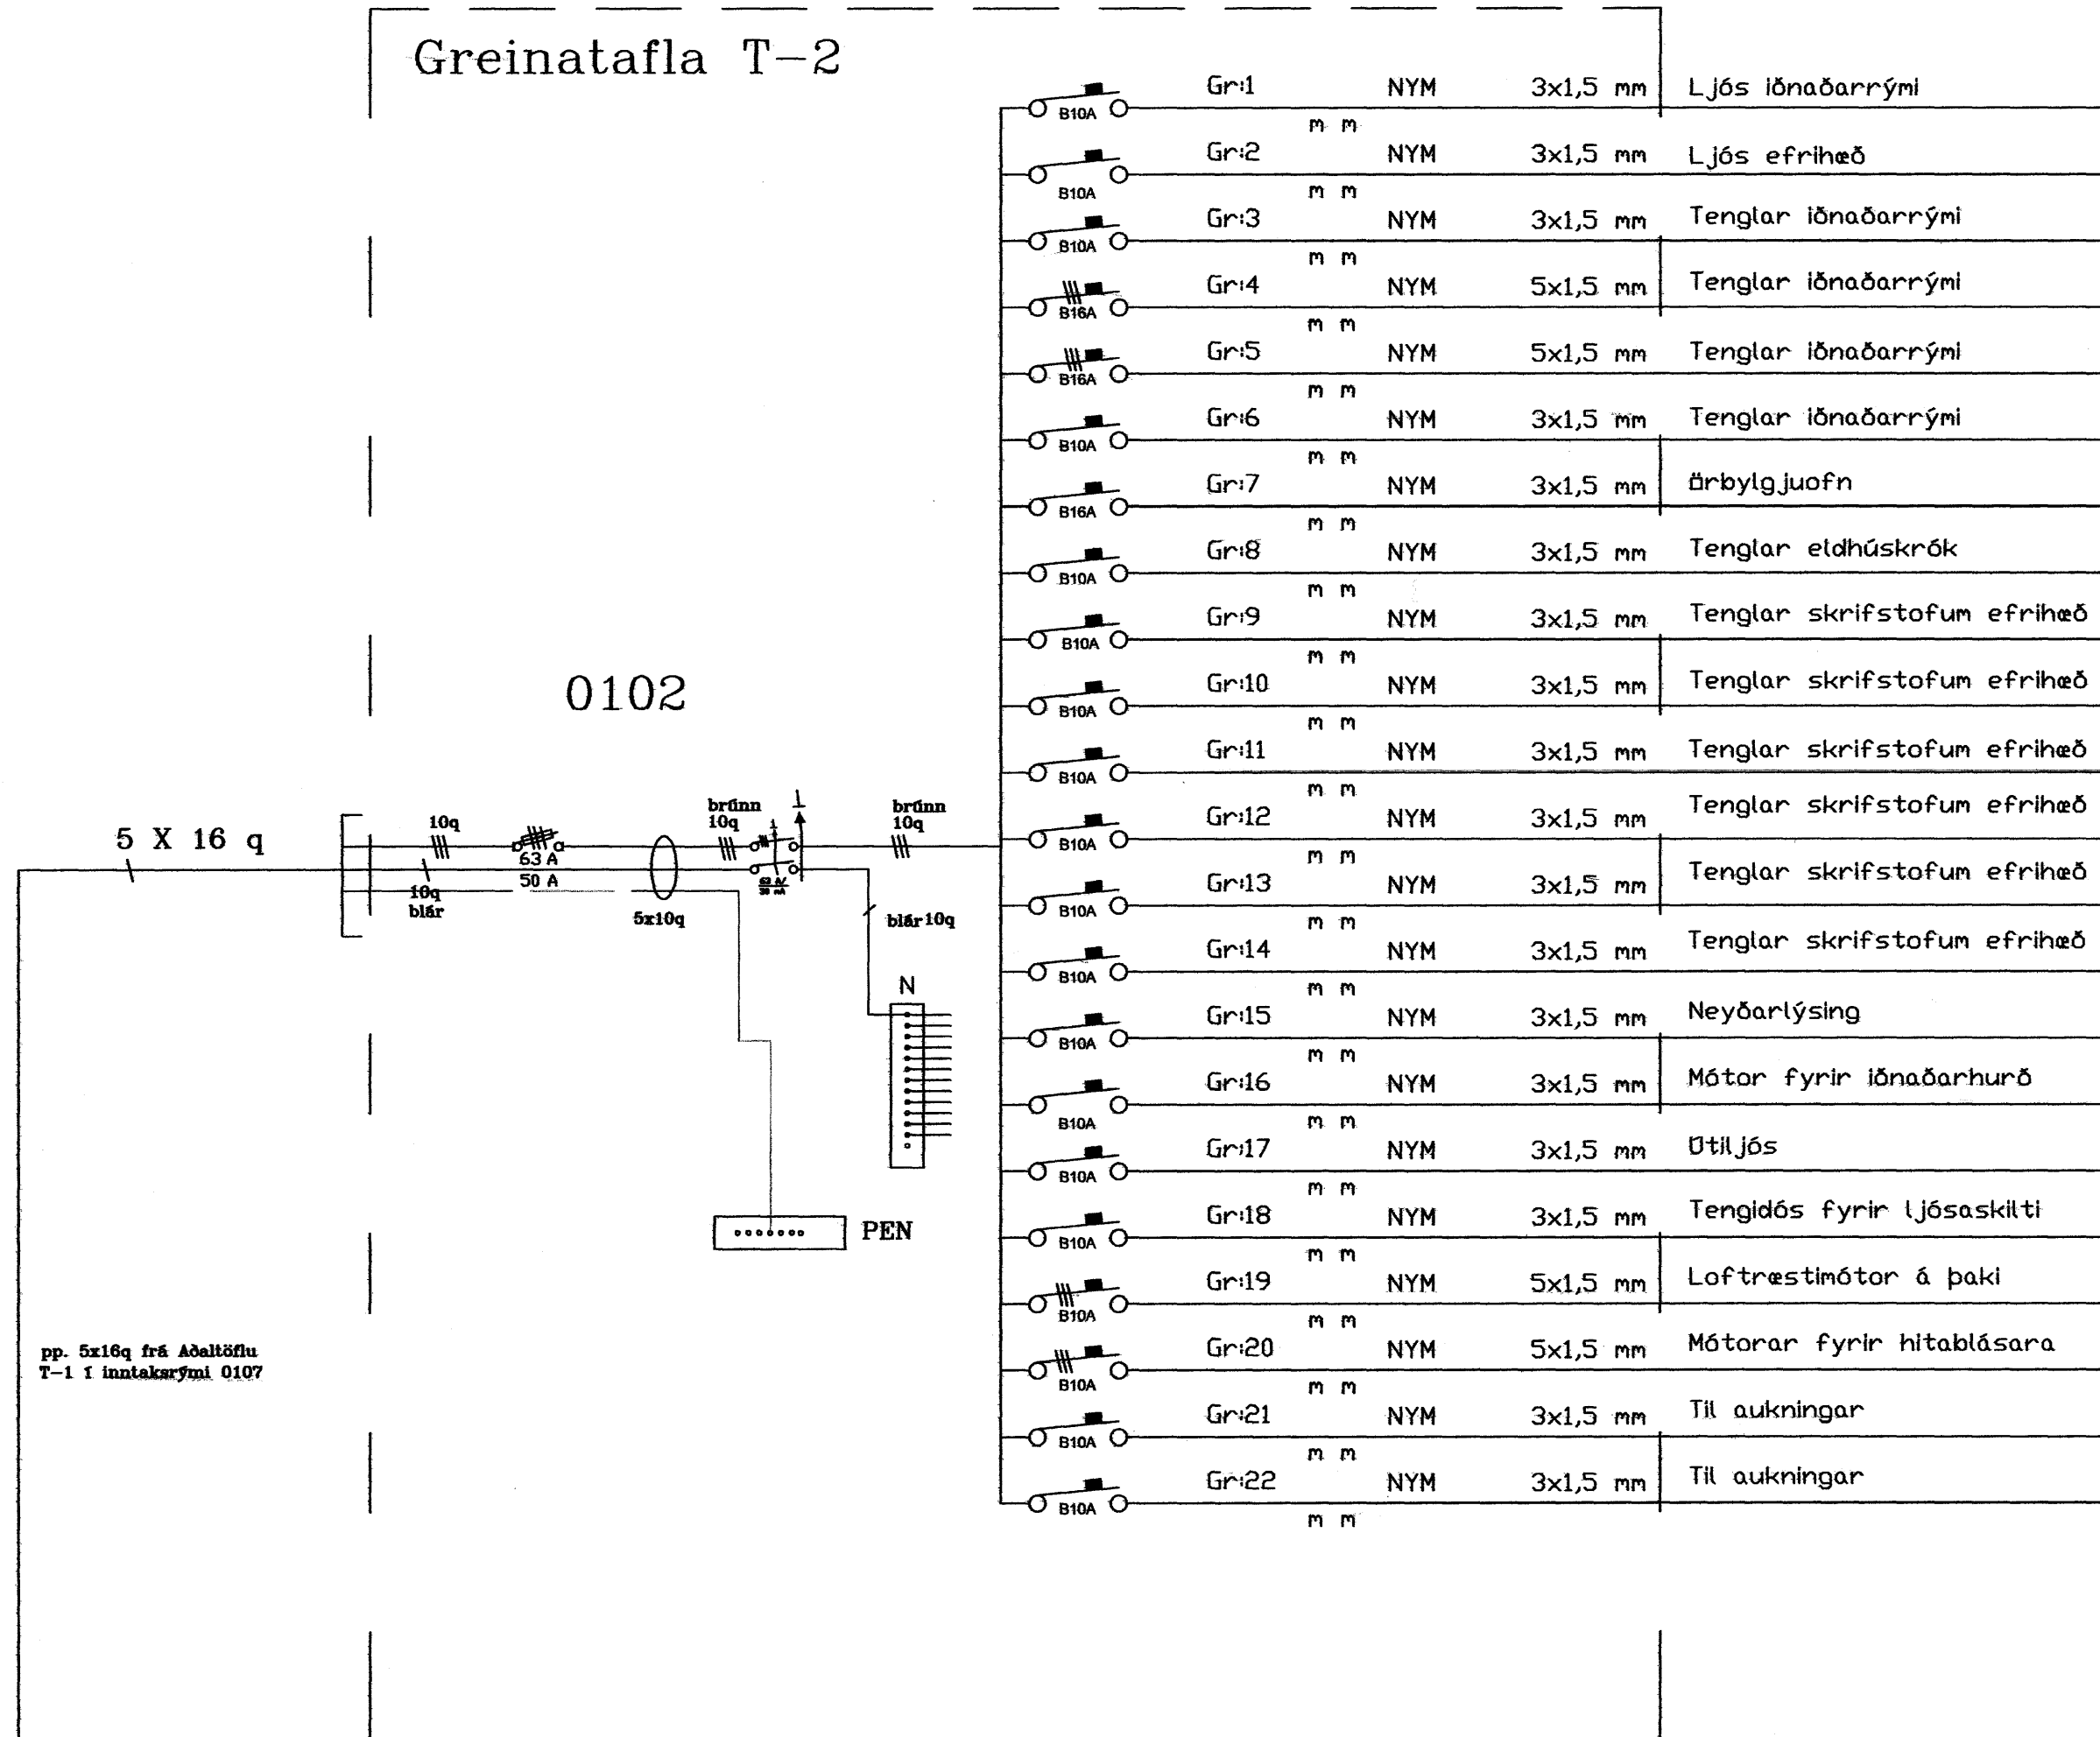

pp. 5x16q frá Adaltæfni T-1 í innitakrymi 0107

Gr:1	NYM	3x1,5 mm	Ljós iðnaðarrými
Gr:2	m m	3x1,5 mm	Ljós efríhæð
Gr:3	NYM	3x1,5 mm	Tenglar iðnaðarrými
Gr:4	m m	5x1,5 mm	Tenglar iðnaðarrými
Gr:5	NYM	5x1,5 mm	Tenglar iðnaðarrými
Gr:6	m m	3x1,5 mm	Tenglar iðnaðarrými
Gr:7	NYM	3x1,5 mm	Þrbylgjuofn
Gr:8	m m	3x1,5 mm	Tenglar eldhúskrók
Gr:9	NYM	3x1,5 mm	Tenglar skrifstofum efríhæð
Gr:10	m m	3x1,5 mm	Tenglar skrifstofum efríhæð
Gr:11	NYM	3x1,5 mm	Tenglar skrifstofum efríhæð
Gr:12	m m	3x1,5 mm	Tenglar skrifstofum efríhæð
Gr:13	NYM	3x1,5 mm	Tenglar skrifstofum efríhæð
Gr:14	m m	3x1,5 mm	Tenglar skrifstofum efríhæð
Gr:15	NYM	3x1,5 mm	Neyðarlýsing
Gr:16	m m	3x1,5 mm	Mótor fyrir iðnaðarhurð
Gr:17	NYM	3x1,5 mm	Útljós
Gr:18	m m	3x1,5 mm	Tengidós fyrir ljósaskilti
Gr:19	NYM	5x1,5 mm	Loftræstímótor á þaki
Gr:20	m m	5x1,5 mm	Mótorar fyrir hitablásara
Gr:21	NYM	3x1,5 mm	Til aukningar
Gr:22	m m	3x1,5 mm	Til aukningar

- Miðhella 4, Hafnarfirði -		
Einlínnumynd T2-0102		
Kvarði:	Dags: Ágúst 2007	Verk: 190707
Teiknað: SHD		Hannað: <i>[Signature]</i>
Bls. 18		af 22

**Rafgjafinn e.h.f.**  
Hamraborg 20 A 200 Kópavogi

13.12.07 *[Signature]*