


TN-C-S

Greinatafla T-1

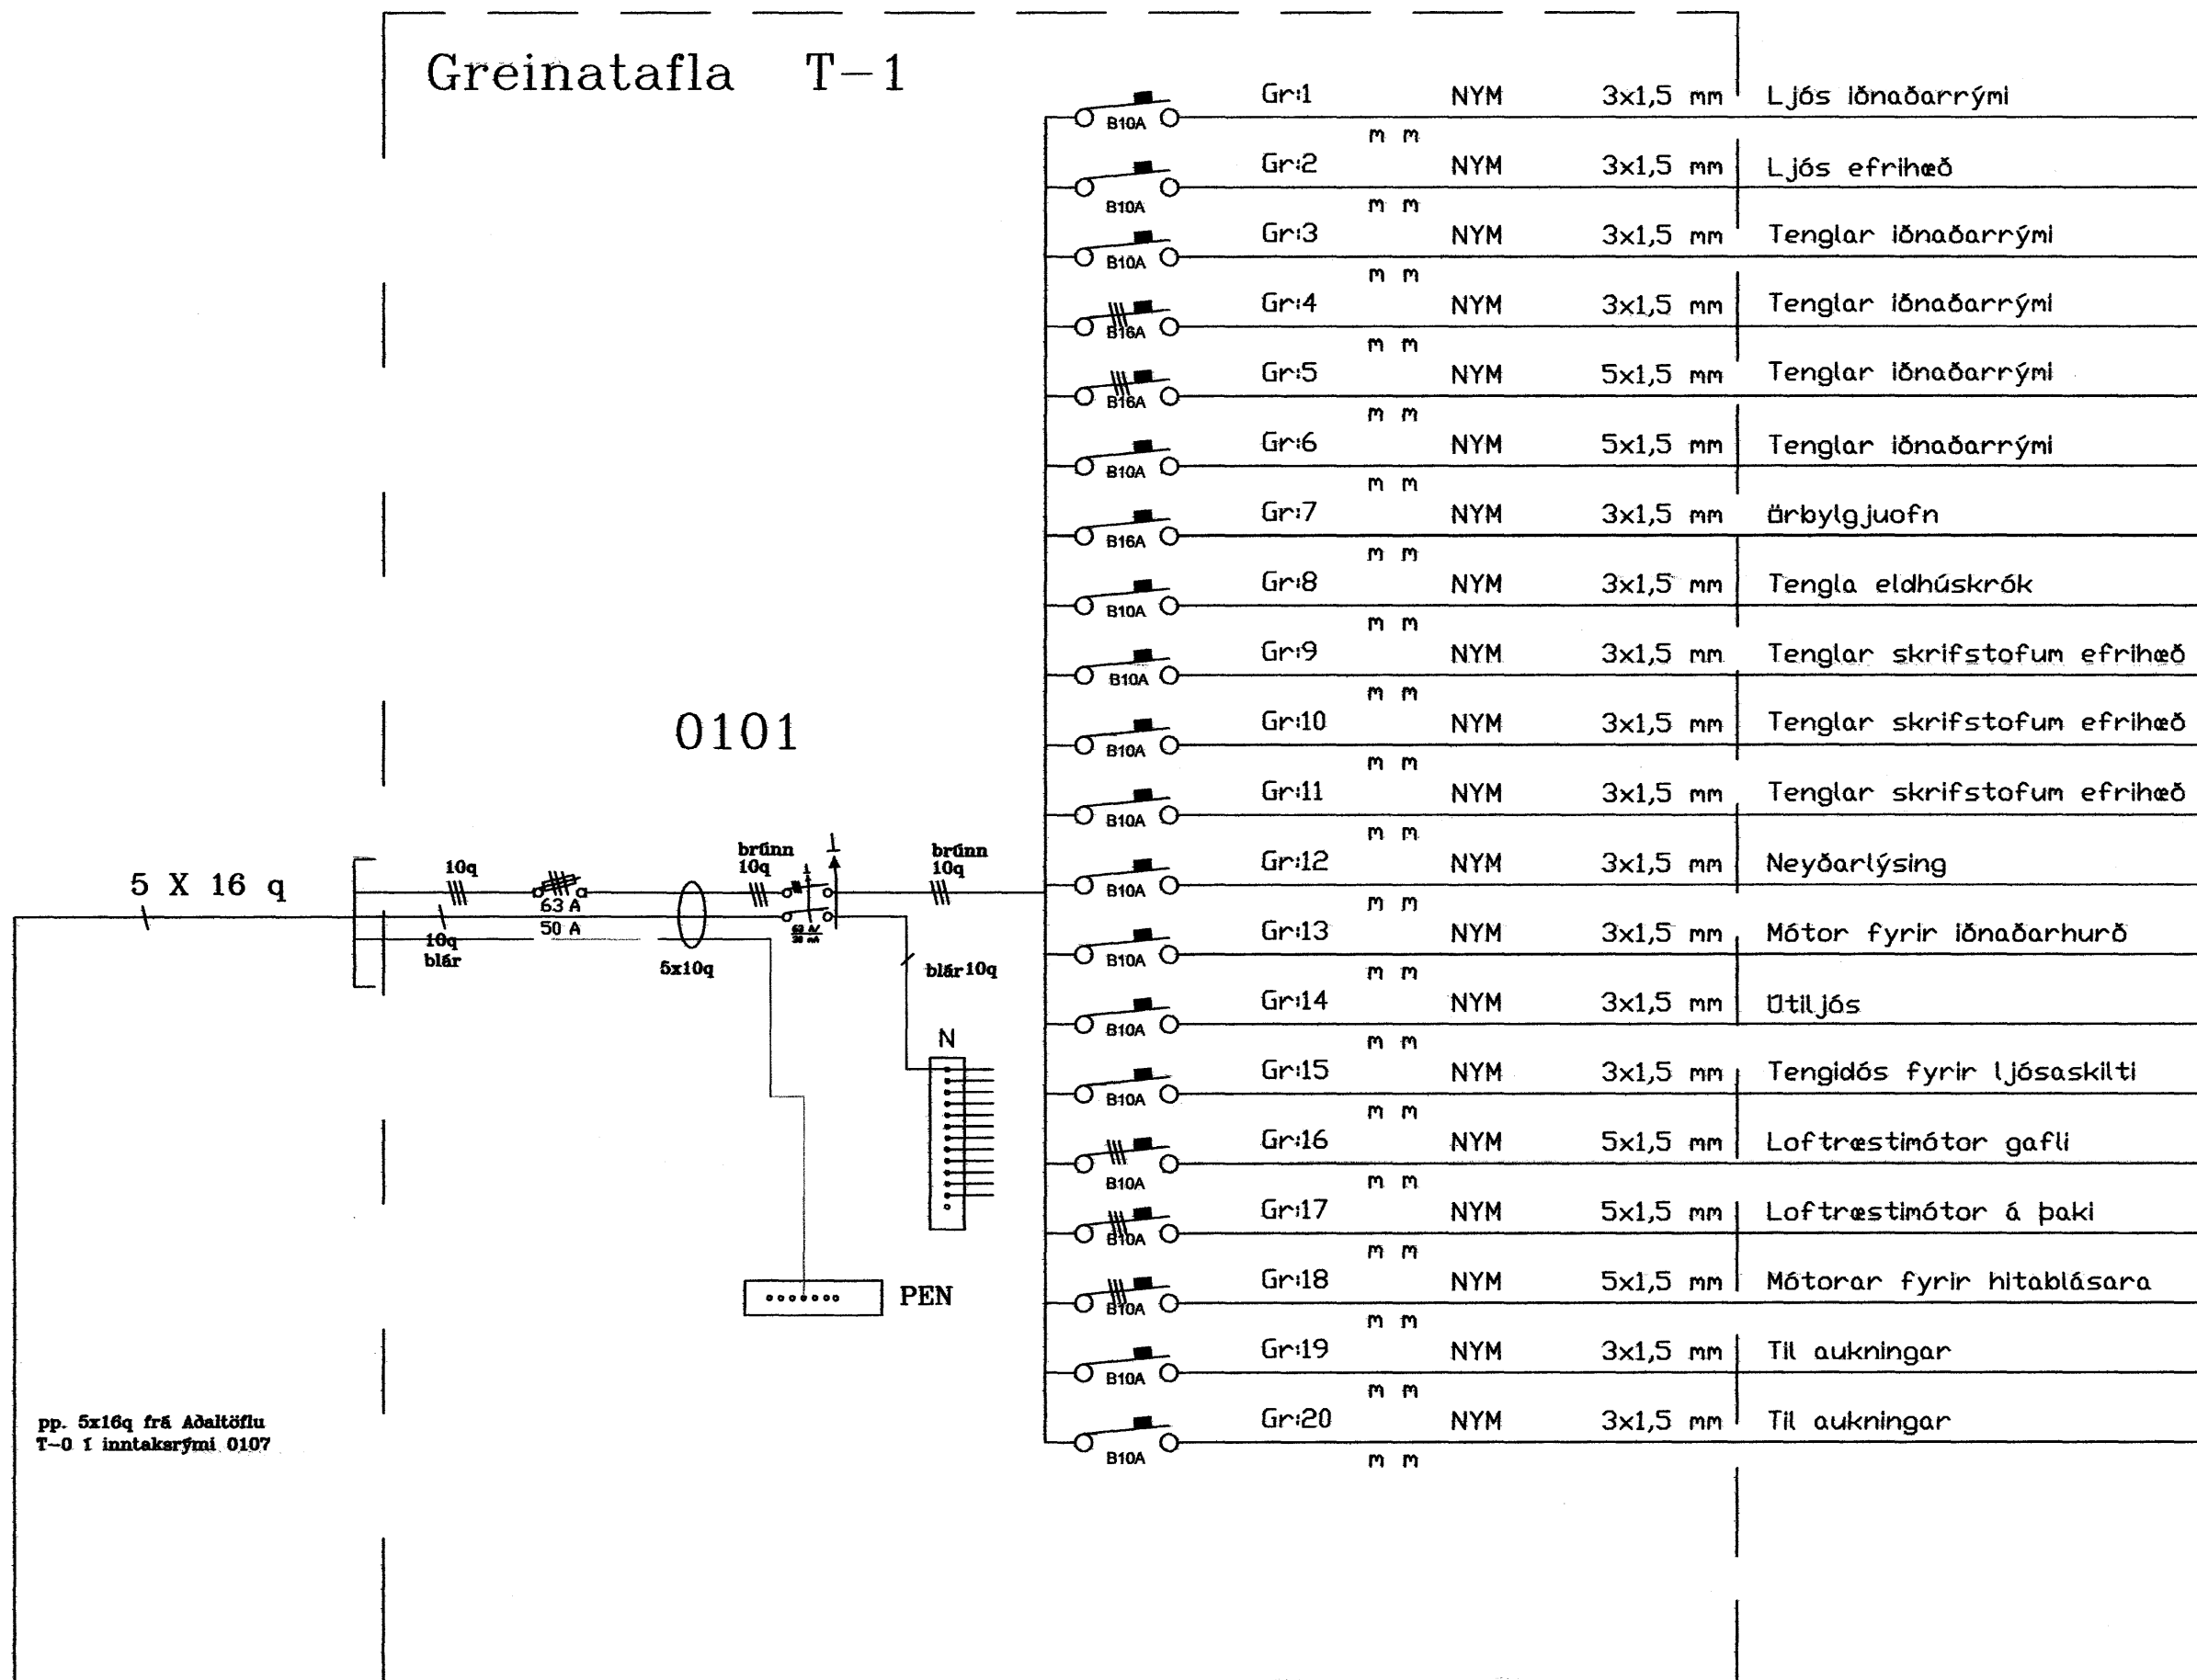

pp. 5x16q frá Adaltáflu  
T-0 í inntakarymi 0107

|       |     |              |                             |
|-------|-----|--------------|-----------------------------|
| Gr:1  | NYM | 3x1,5 mm     | Ljós iðnaðarrými            |
| Gr:2  | m m | NYM 3x1,5 mm | Ljós efrihæð                |
| Gr:3  | m m | NYM 3x1,5 mm | Tenglar iðnaðarrými         |
| Gr:4  | m m | NYM 3x1,5 mm | Tenglar iðnaðarrými         |
| Gr:5  | m m | NYM 5x1,5 mm | Tenglar iðnaðarrými         |
| Gr:6  | m m | NYM 5x1,5 mm | Tenglar iðnaðarrými         |
| Gr:7  | NYM | 3x1,5 mm     | úrbylgjuofn                 |
| Gr:8  | m m | NYM 3x1,5 mm | Tengla eldhúskrók           |
| Gr:9  | NYM | 3x1,5 mm     | Tenglar skrifstofum efrihæð |
| Gr:10 | m m | NYM 3x1,5 mm | Tenglar skrifstofum efrihæð |
| Gr:11 | NYM | 3x1,5 mm     | Tenglar skrifstofum efrihæð |
| Gr:12 | m m | NYM 3x1,5 mm | Neyðarlýsing                |
| Gr:13 | m m | NYM 3x1,5 mm | Mótor fyrir iðnaðarhurð     |
| Gr:14 | m m | NYM 3x1,5 mm | Útljós                      |
| Gr:15 | NYM | 3x1,5 mm     | Tengidós fyrir ljósaskilti  |
| Gr:16 | m m | NYM 5x1,5 mm | Loftræstingimótor gaffli    |
| Gr:17 | m m | NYM 5x1,5 mm | Loftræstingimótor á þaki    |
| Gr:18 | m m | NYM 5x1,5 mm | Mótorar fyrir hitablásara   |
| Gr:19 | m m | NYM 3x1,5 mm | Til aukningar               |
| Gr:20 | m m | NYM 3x1,5 mm | Til aukningar               |

|   |                  |                            |
|---|------------------|----------------------------|
| - Miðhella 4, Hafnarfirði -                             |                  |                            |
| Einlínnumynd T1-0101                                    |                  |                            |
| Kvarði:   | Dags: Ágúst 2007 | Verk: 190707               |
| <b>Rafgjafinn e.h.f.</b><br>Hamraborg 20 A 200 Kópavogi |                  | Teiknað: SHD               |
|   |                  | Hannað: <i>[Signature]</i> |
|   |                  | Bls. 17 af 22              |

13.12.07