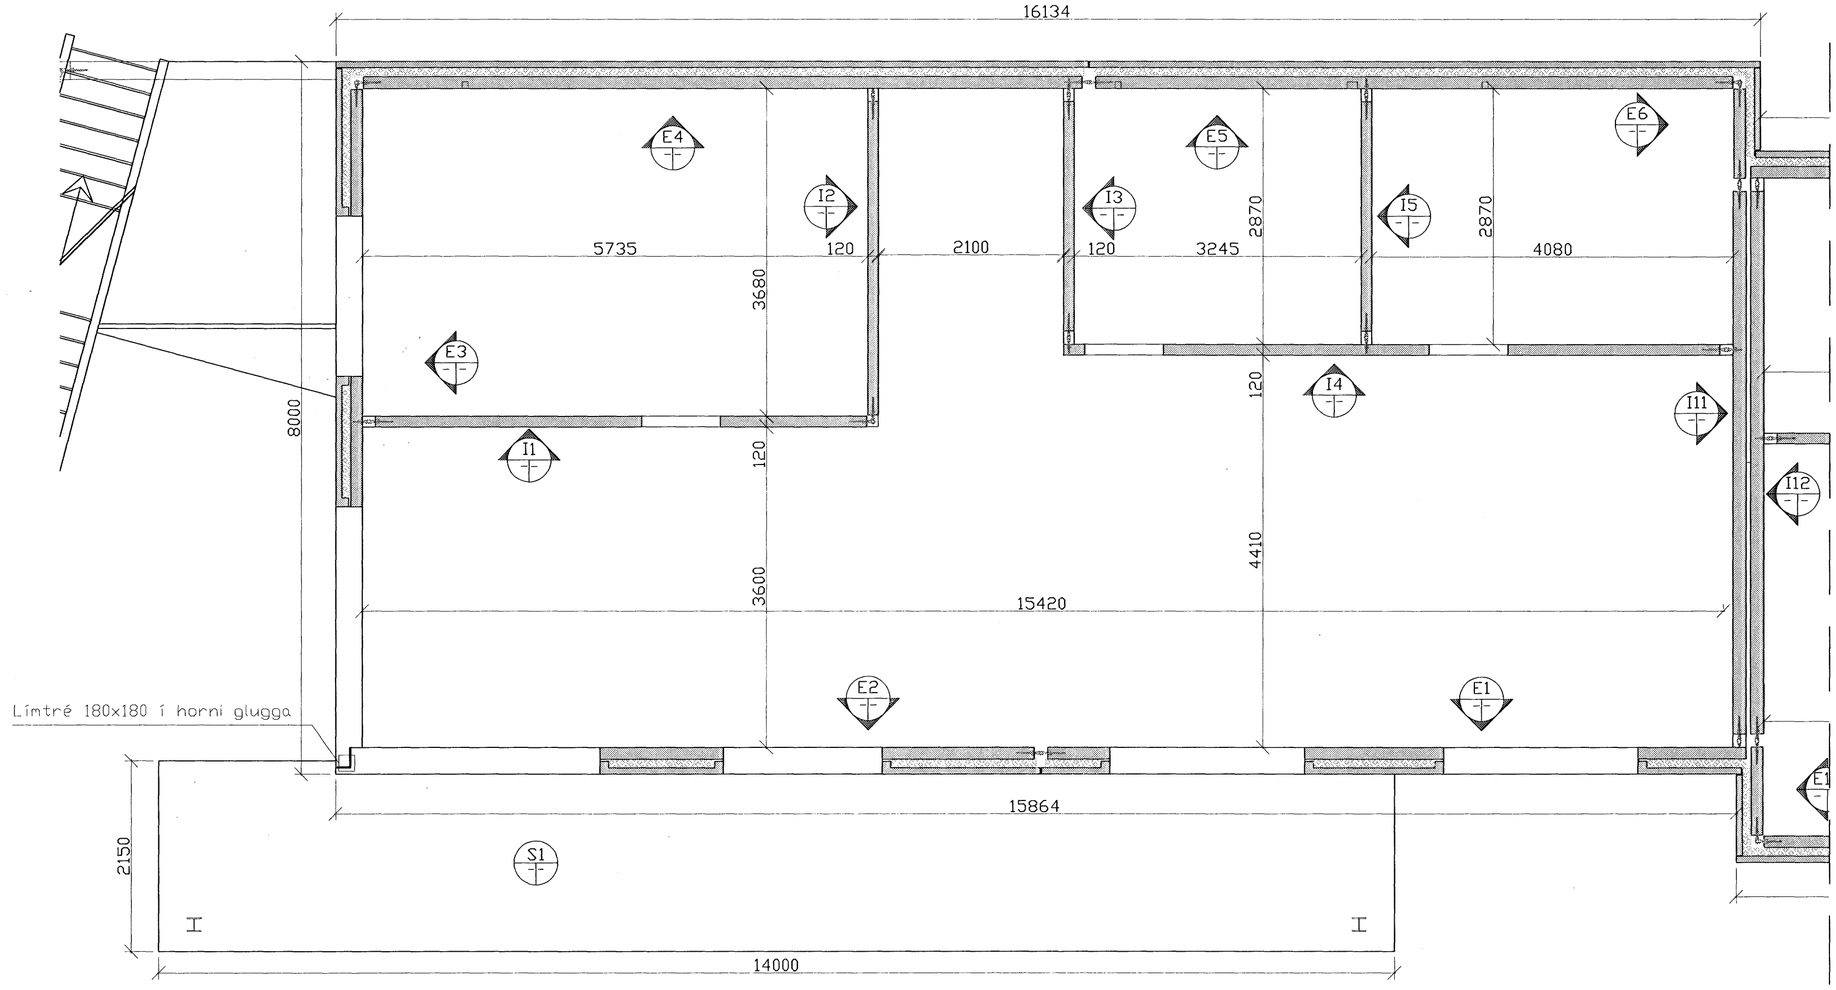

Grunnmynd, 1 hæð

Hlíðarás 25 1:50

Samþykkt þann
27 SEPT. 2007
Byggingafulltrúinn í Hafnarfirði
F.h.Sigurbjartur Halldórsson

0 1000 2000 3000 4000 5000
1:50

Áritun samræmingarhönnuðar

Nr.	Dags.	Breyting.	Af.

FJÖLHÖNNUN ehf
Verkfræðistofa
Stórhöfða 27, 110 Reykjavík
Sími: 5250300 Fax: 5250309
Netfang: fjolhonnun@fjolhonnun.is

Hlíðarás 23-25	NR: 21-02
Burðarþol Grunnmynd veggja, 1 hæð	Kvarðar 1:50
Reikn. GÞJ / Teikn GÞJ / Nr. 07-129 / Dags. 13.08.07	
Samþ. Kristján Björnsson / Kennitala: 051257-6349	

S:\VERK2007\07-1296-Teikningar\6.4-Vinnuteikningar\veggir ; 22.08.2007 , 10.16