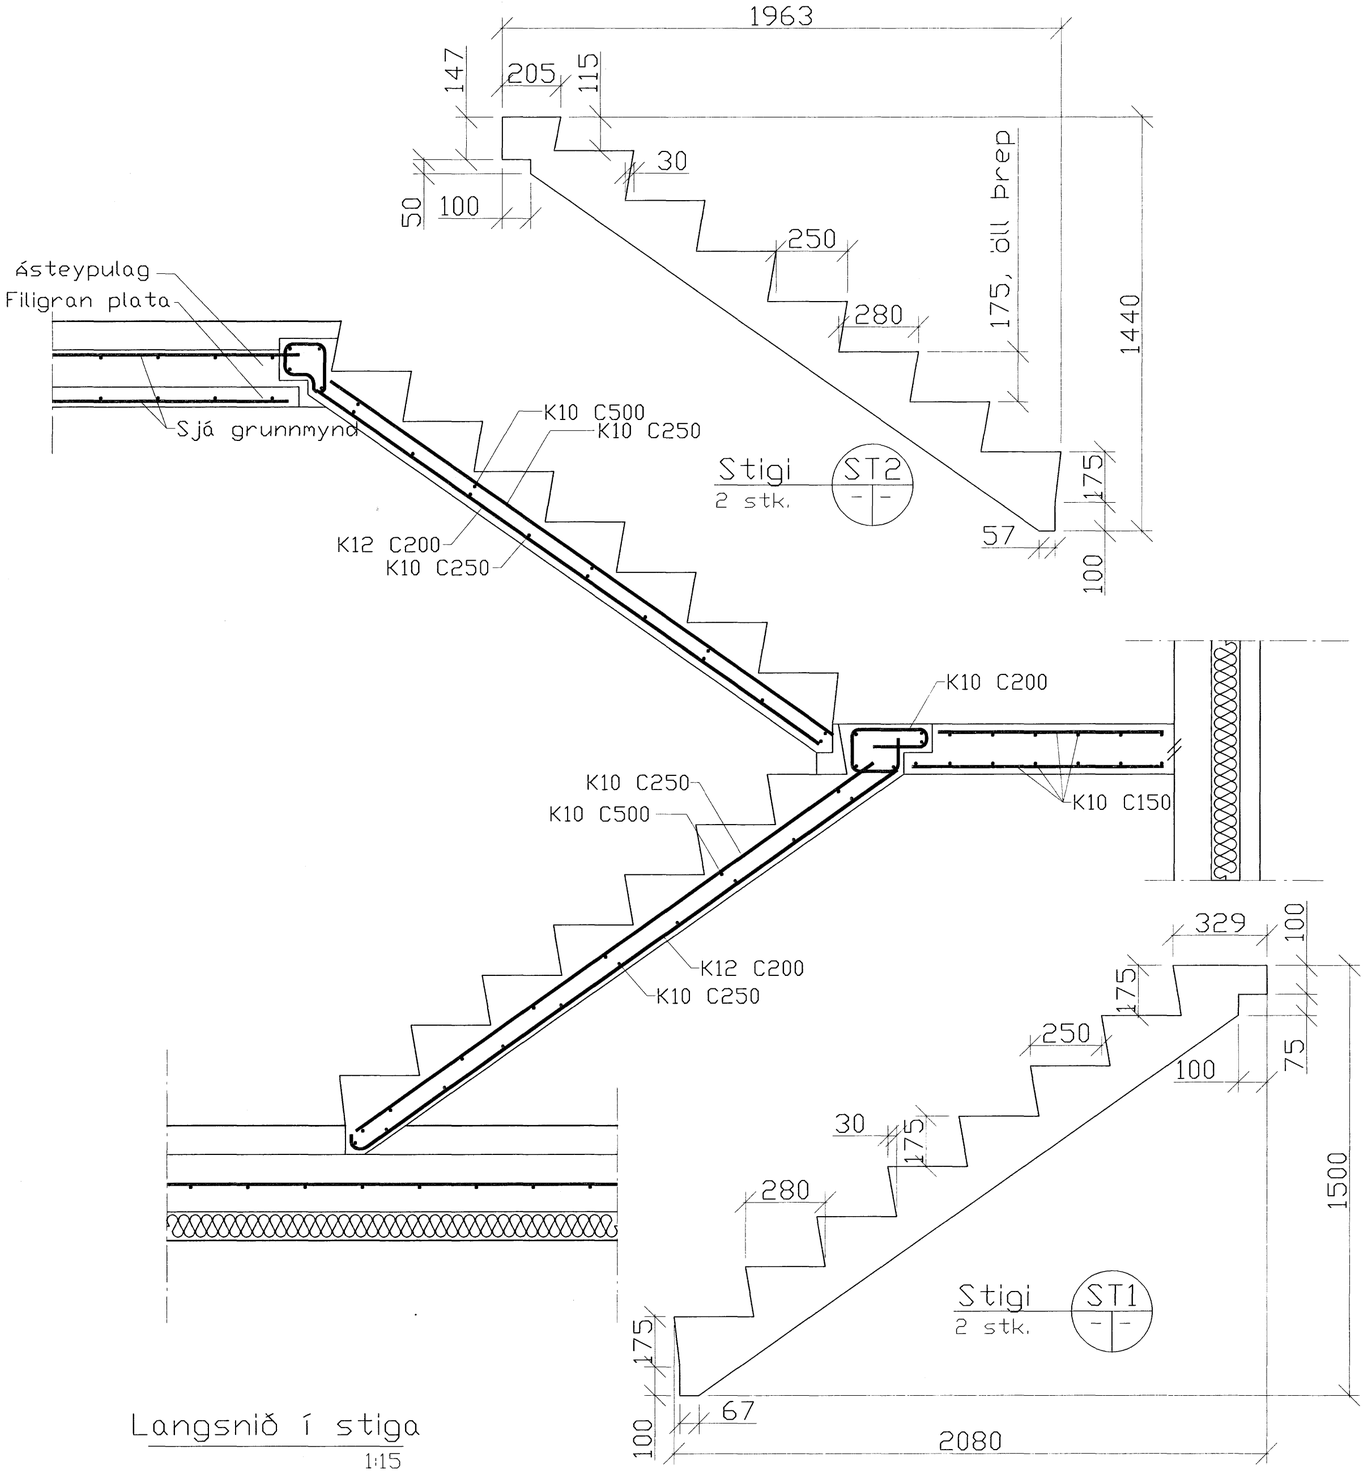

Langsnið í stiga
1:15

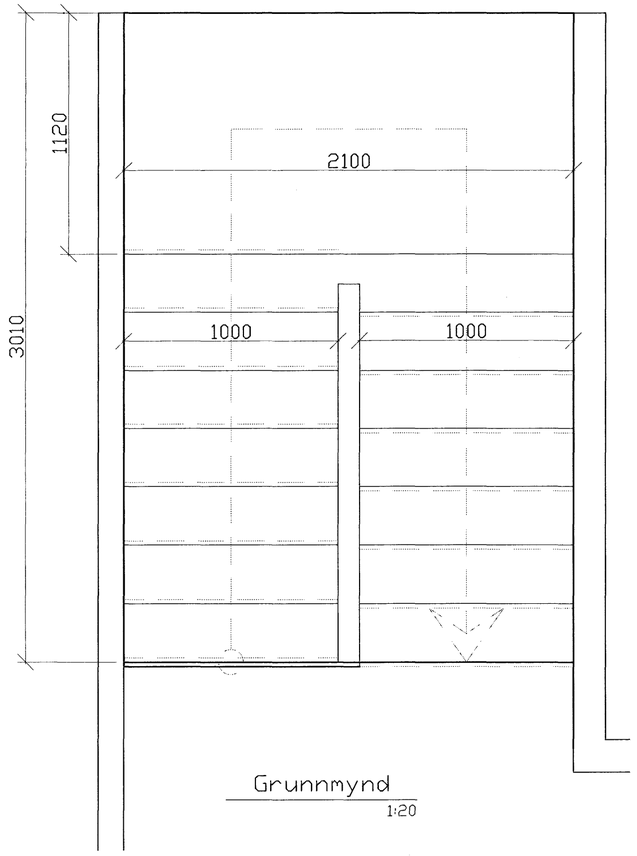

Grunnmynd
1:20

Samþykkt þann
27 SEPT. 2007
Byggingfulltrúinn í Hafnarfirði
F.h.Sigurbjartur Halldórsson

Áritun samræmingarhönnuðar

Nr.	Dags.	Breyting.	Af.

FJÖLHÖNNUN ehf
Verkfræðistofa
Stórhöfða 27, 110 Reykjavík
Sími: 5250300 Fax: 5250309
Netfang: fjolhonnun@fjolhonnun.is

Hlíðarás 23-25	NR: 24-01
Burðarþol Sérmynd, Stigi	Kvarðar 1:15; 1:20
Reikn. GÞJ / Teikn GÞJ	Nr. 07–129 / Dags. 13.08.07
Samþ.	Kennitala: 051257–6349

S:\VERK\2007\07-129\6-Teikningar\6.4-Vinnuteikningar\veggir ; 22.08.2007 , 10.22