



Járnbinding, efribrún  
Hlíðarsmári 25 1:50

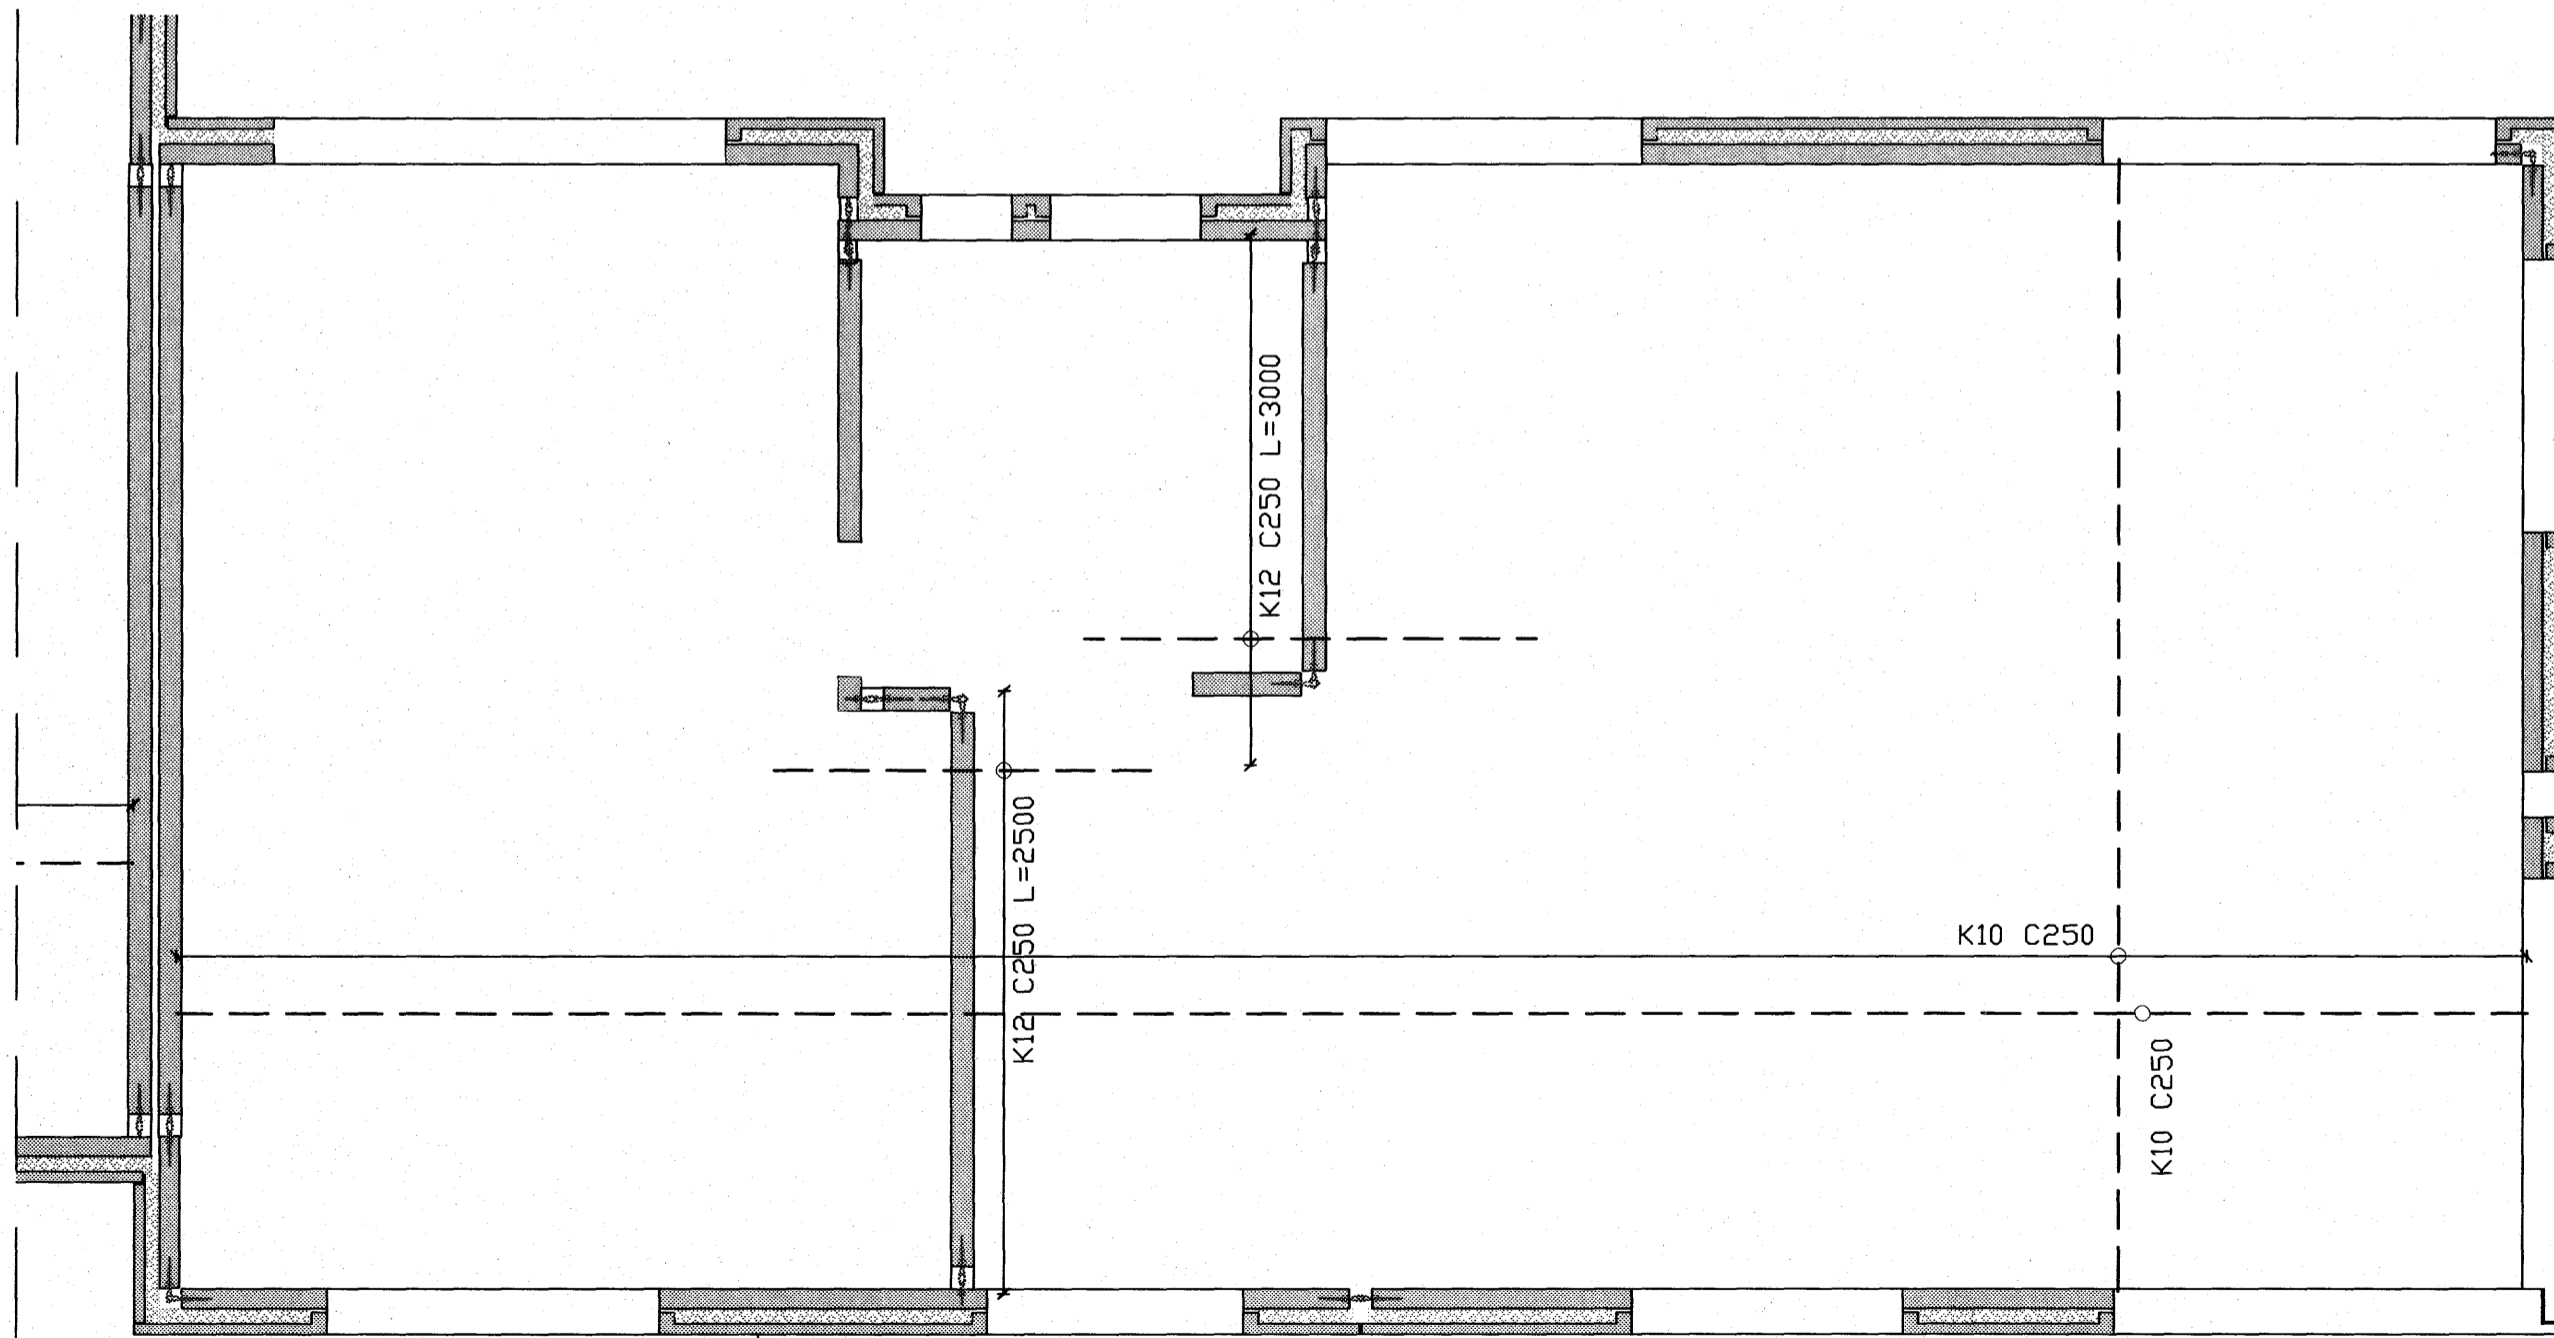

Járnbinding, efribrún  
Hlíðarsmári 23 1:50


Hornabinding á við um öll hörn, bæði við útveggi og milli útveggja og innveggja. Hornabinding bætist við K10 C250 járnagrind í efri brún, þannig að binding í hornum verður K10 C125

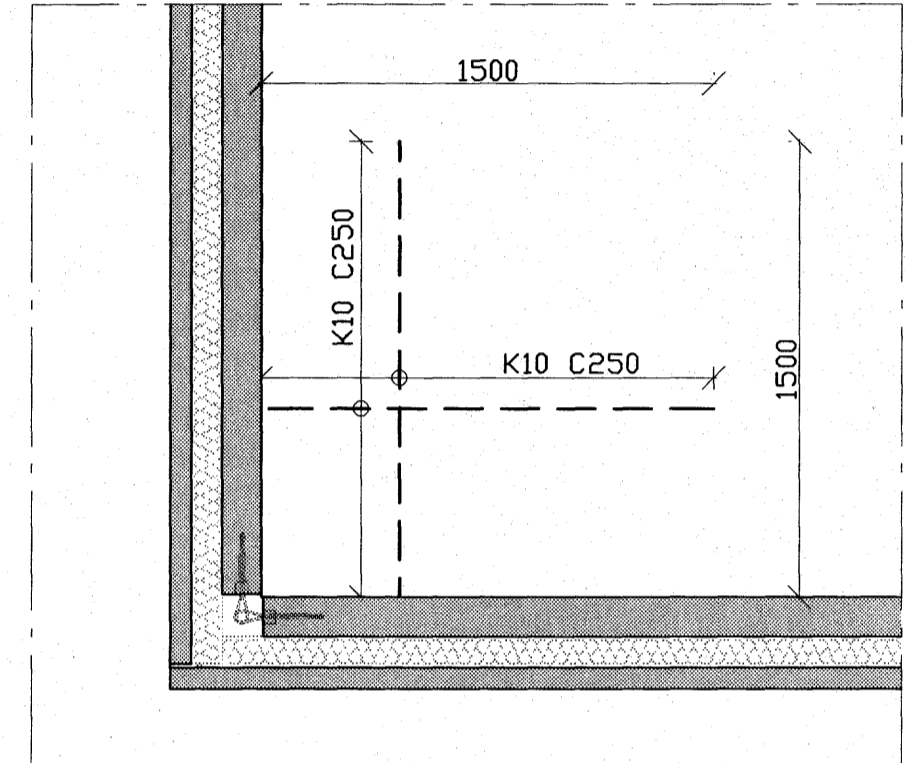

Frágangur járna í öllum hornum  
1:25

Samþykkt þann  
27 SEPT. 2007

Byggingulltrúinn í Hafnarfirði  
F.h. Sigurbjartur Halldórsson

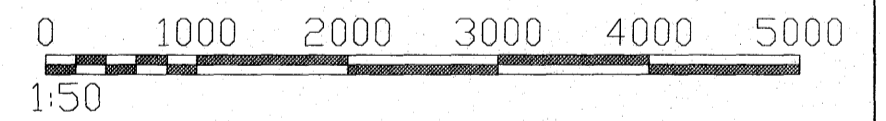

ÁRKO Jón Róbert  
Áritun samræmingarhönnuðar

Nr.	Dags.	Breyting.	Af.
<b>FJÖLHÖNNUN ehf</b> Verkfræðistofa			Stórhöfða 27, 110 Reykjavík Sími: 5250300 Fax: 5250309 Netfang: fjolhonnun@fjolhonnun.is
<b>Hlíðarás 23-25</b>			NR: <b>23-15</b>
<b>Burðarþol</b> <b>Járnabending, efribrún. 2.hæð</b>			Kvarðar 1:50
Reikn. GPJ	Teikn. GPJ	Nr. 07-129	Dags. 13.08.07
Samþ. <i>Kristján Björnsson</i>		Kennitala: 051257-6349	