



Járnbinding, efribrún
Hliðarsmári 25 1:50

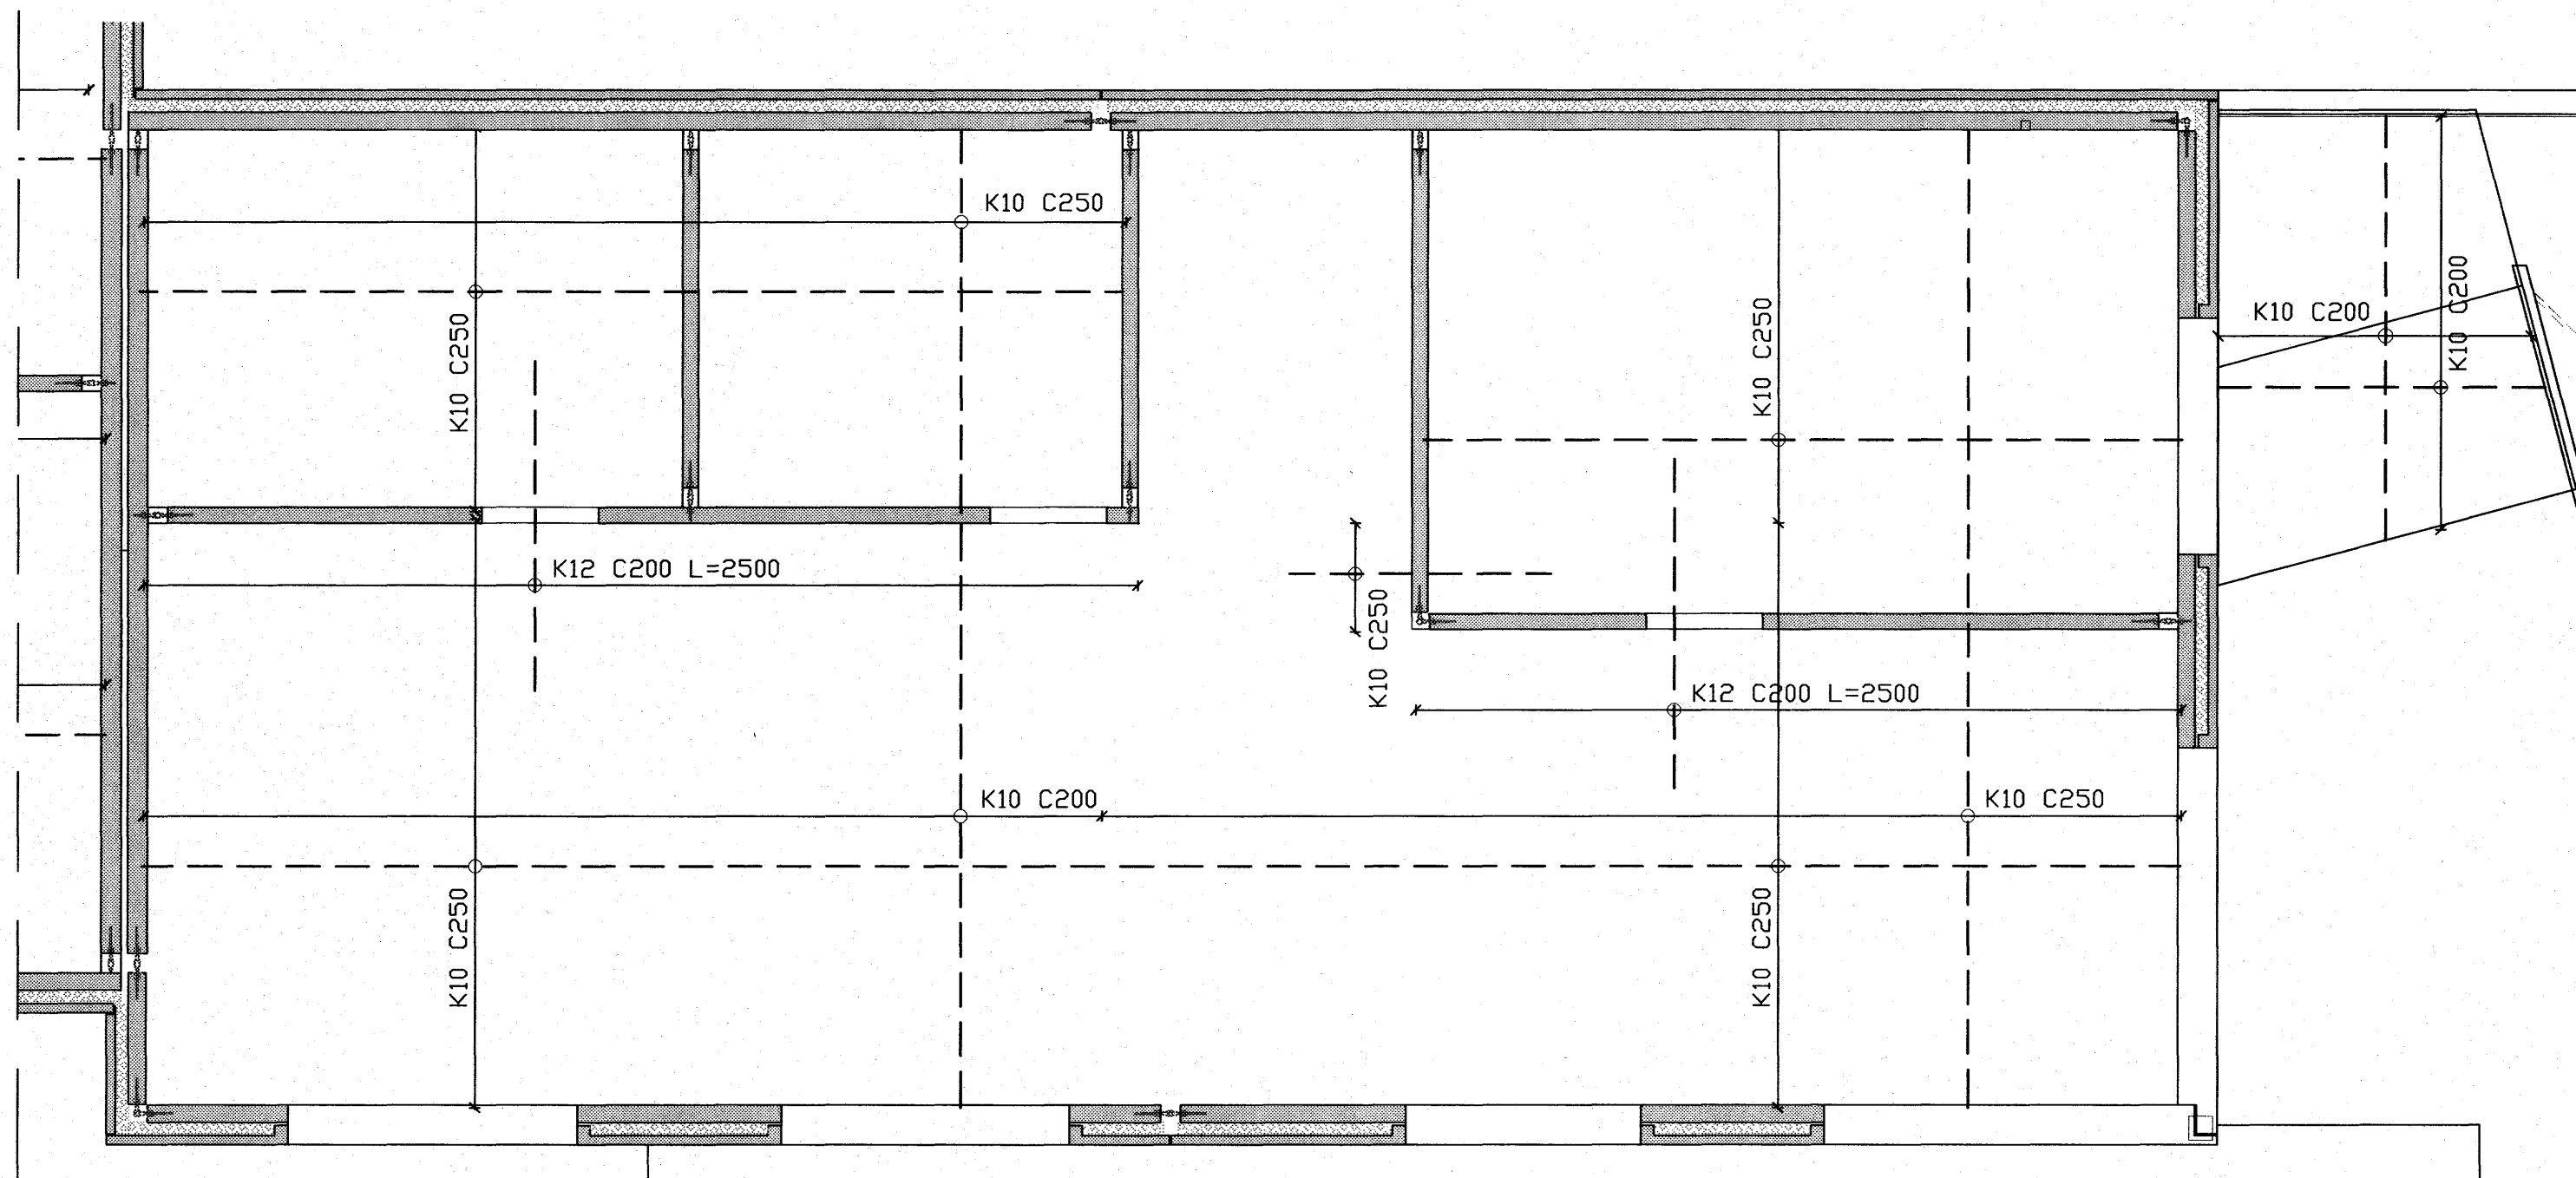


Járnbinding, efribrún
Hliðarsmári 23 1:50

Hornabinding á við um öll hörn, bæði við útveggi og milli útveggja og innveggja. Hornabinding bætist við K10 C250 járngrind í efri brún, þannig að binding í hornum verður K10 C125

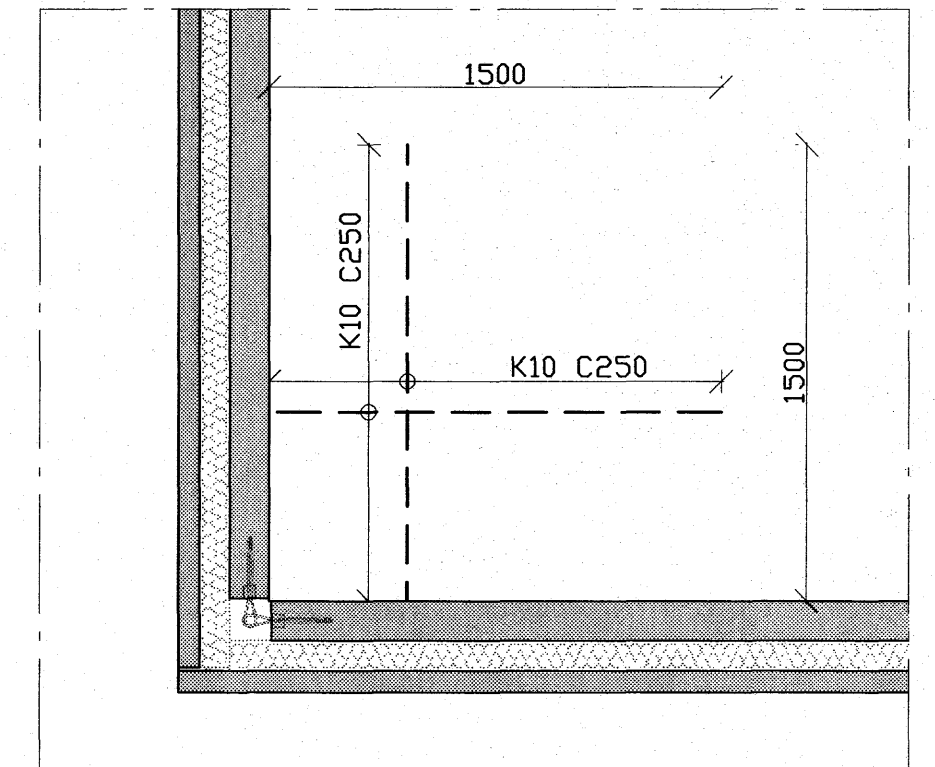

Frágangur járna í öllum hornum
1:25

Samþykkt þann
27 SEPT. 2007
Byggingfulltrúinn í Hafnarfirði
F.h. Sigurbjartur Halldórsson

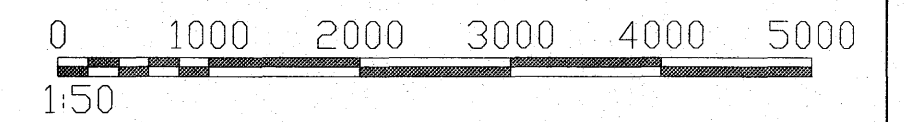

ÁRKO *Leis Ráðgjafi*
Áritun samræmingarhönnuðar

Nr.	Dags.	Breyting.	Af.
FJÖLHÖNNUN ehf Verkfræðistofa		Stórhöfða 27, 110 Reykjavík Sími: 5250300 Fax: 5250309 Netfang: fjolhonnun@fjolhonnun.is	
Hliðarás 23-25			NR: 23-14
Burðarþol Járnabending, efri brún. 1.hæð			Kvarðar 1:50
Reikn. GPJ	Teikn GPJ	Nr. 07-129	Dags. 13.08.07
Samb. <i>Kristján Björnsson</i>		Kennitala: 051257-6349	