



Grunnmynd, 2 hæð  
Hlíðarás 25 1:50

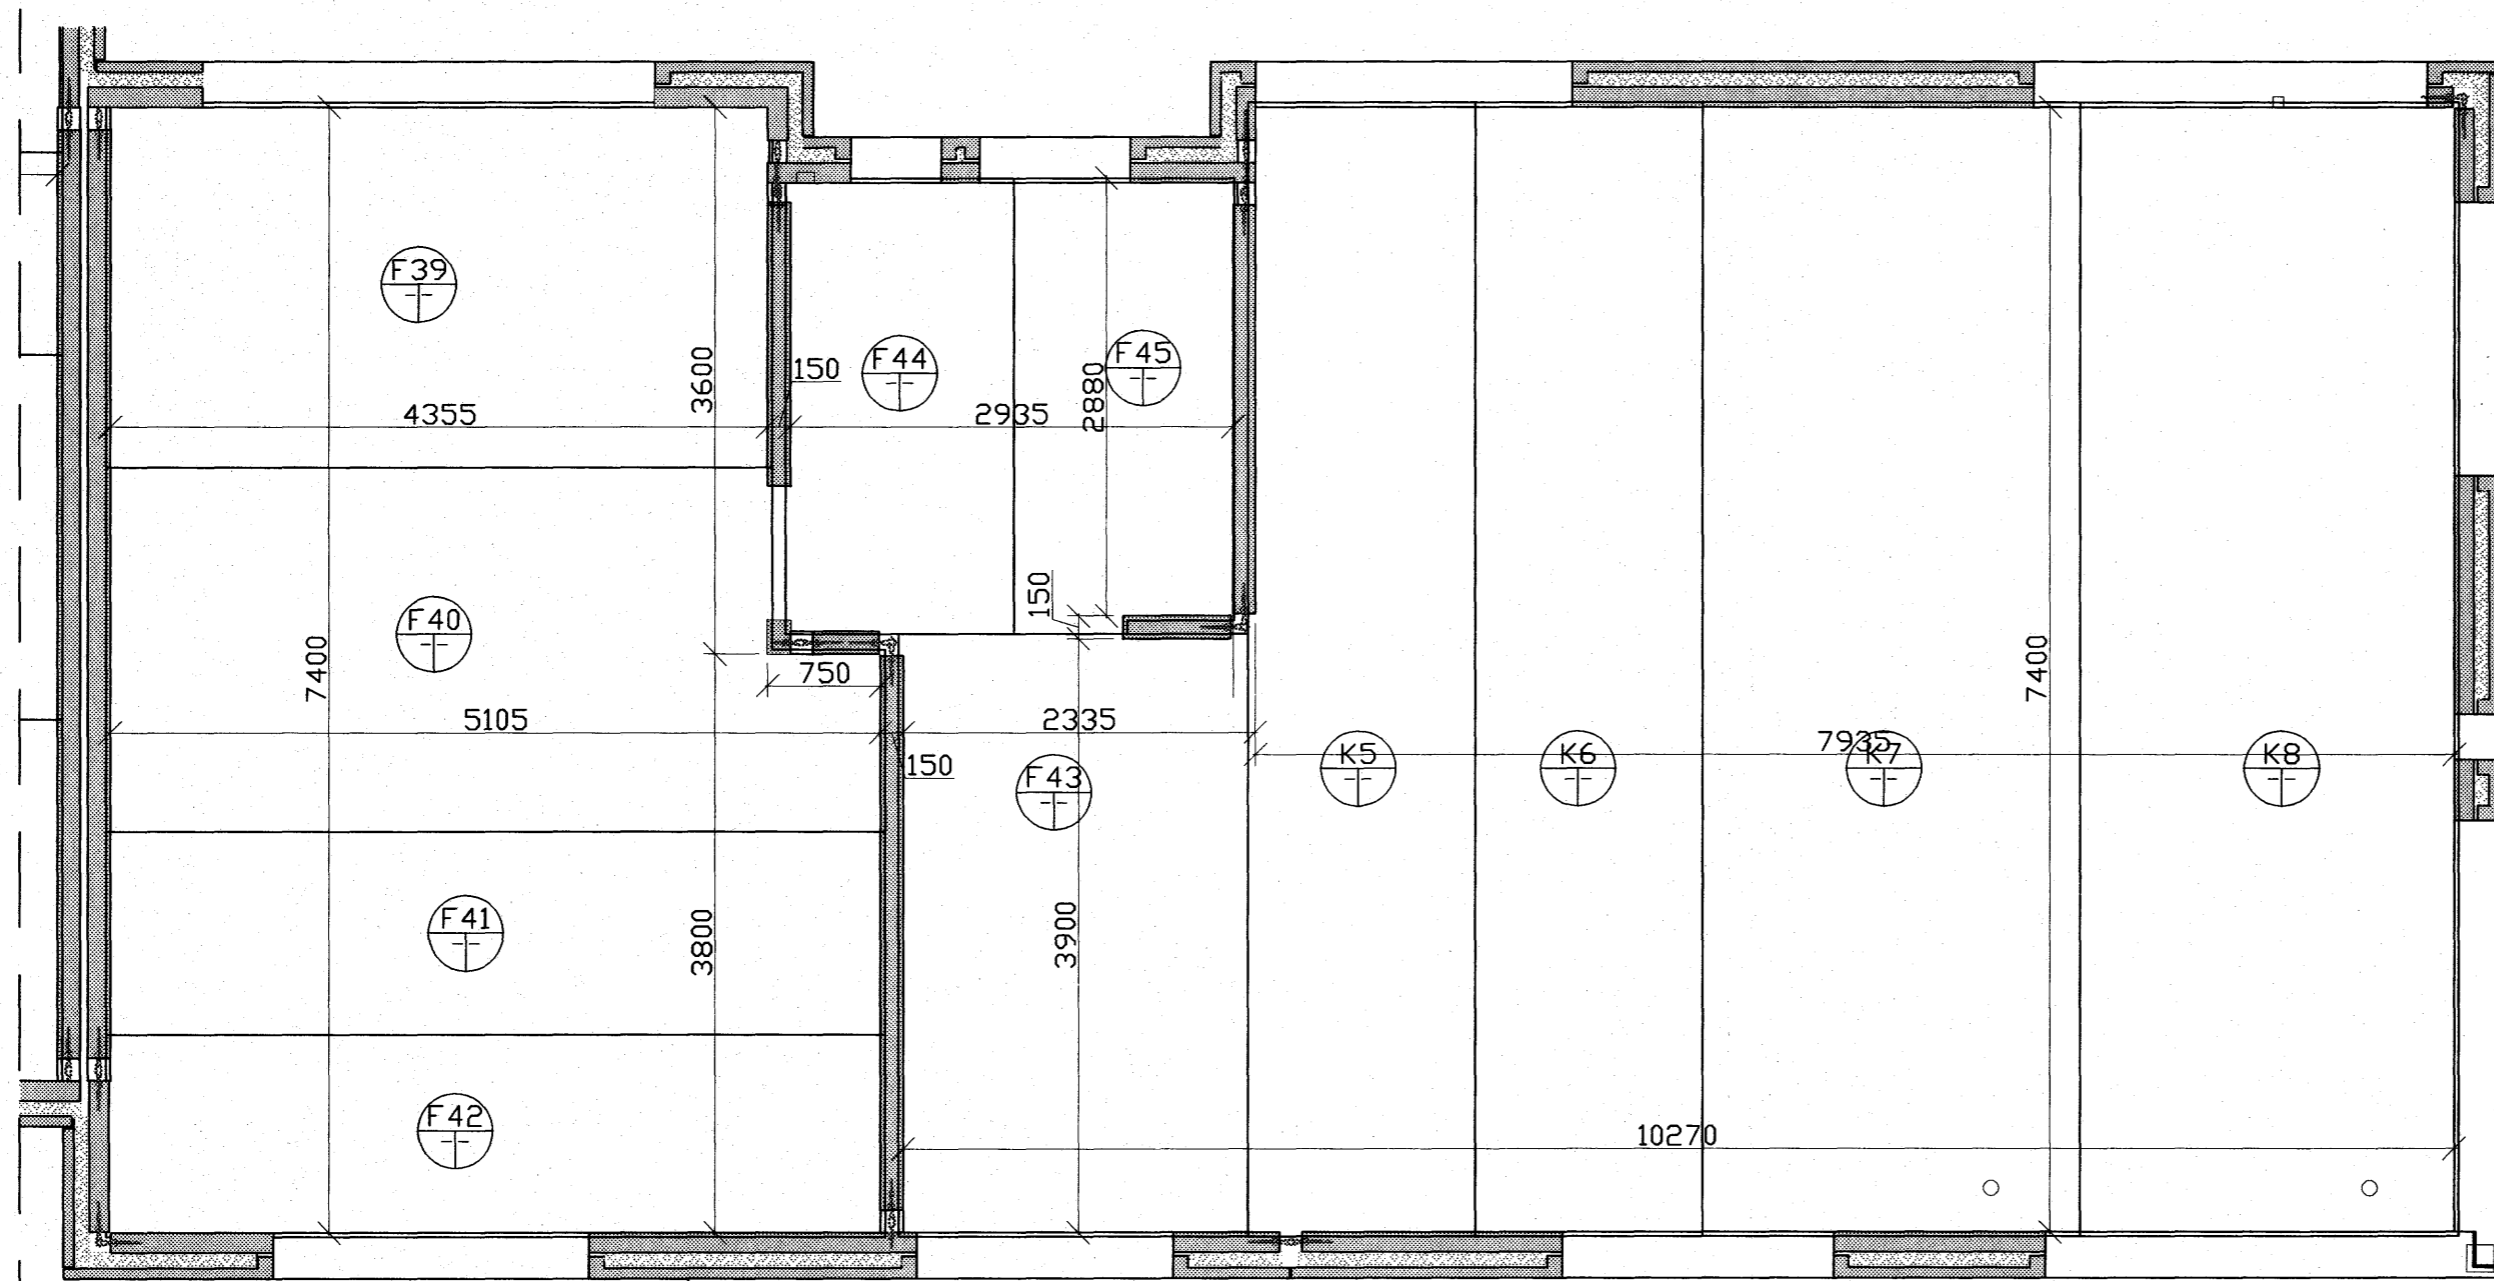

Grunnmynd, 2 hæð  
Hlíðarás 23 1:50

Samþykkt þann  
27 SEPT. 2007  
Byggingfulltrúinn í Hafnarfirði  
F.h. Sigurbjartur Halldórsson

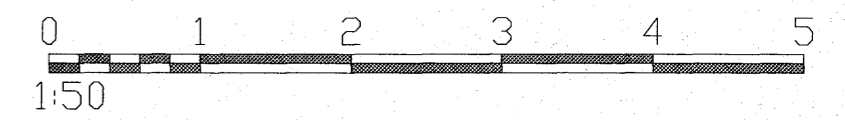

Áritun samræmingarhönnuðar

Nr.	Dags.	Breyting.	Af.
<b>FJÖLHÖNNUN ehf</b> Verkfræðistofa			Stórhöfða 27, 110 Reykjavík Sími: 5250300 Fax: 5250309 Netfang: fjolhonnun@fjolhonnun.is
<b>Hlíðarás 23-25</b>			<b>23-02</b>
<b>Burðarþol</b> <b>Grunnmynd filigran platna, 2. hæð</b>			Kvarðar 1:50
Reikn. GPJ	Teikn GPJ	Nr. 07-129	Dags. 13.08.07
Samp. <i>Kristján Þórsson</i>		Kennitala: 051257-6349	