



Grunnmynd filigran platna
Hlíðarsmári 25 1:50

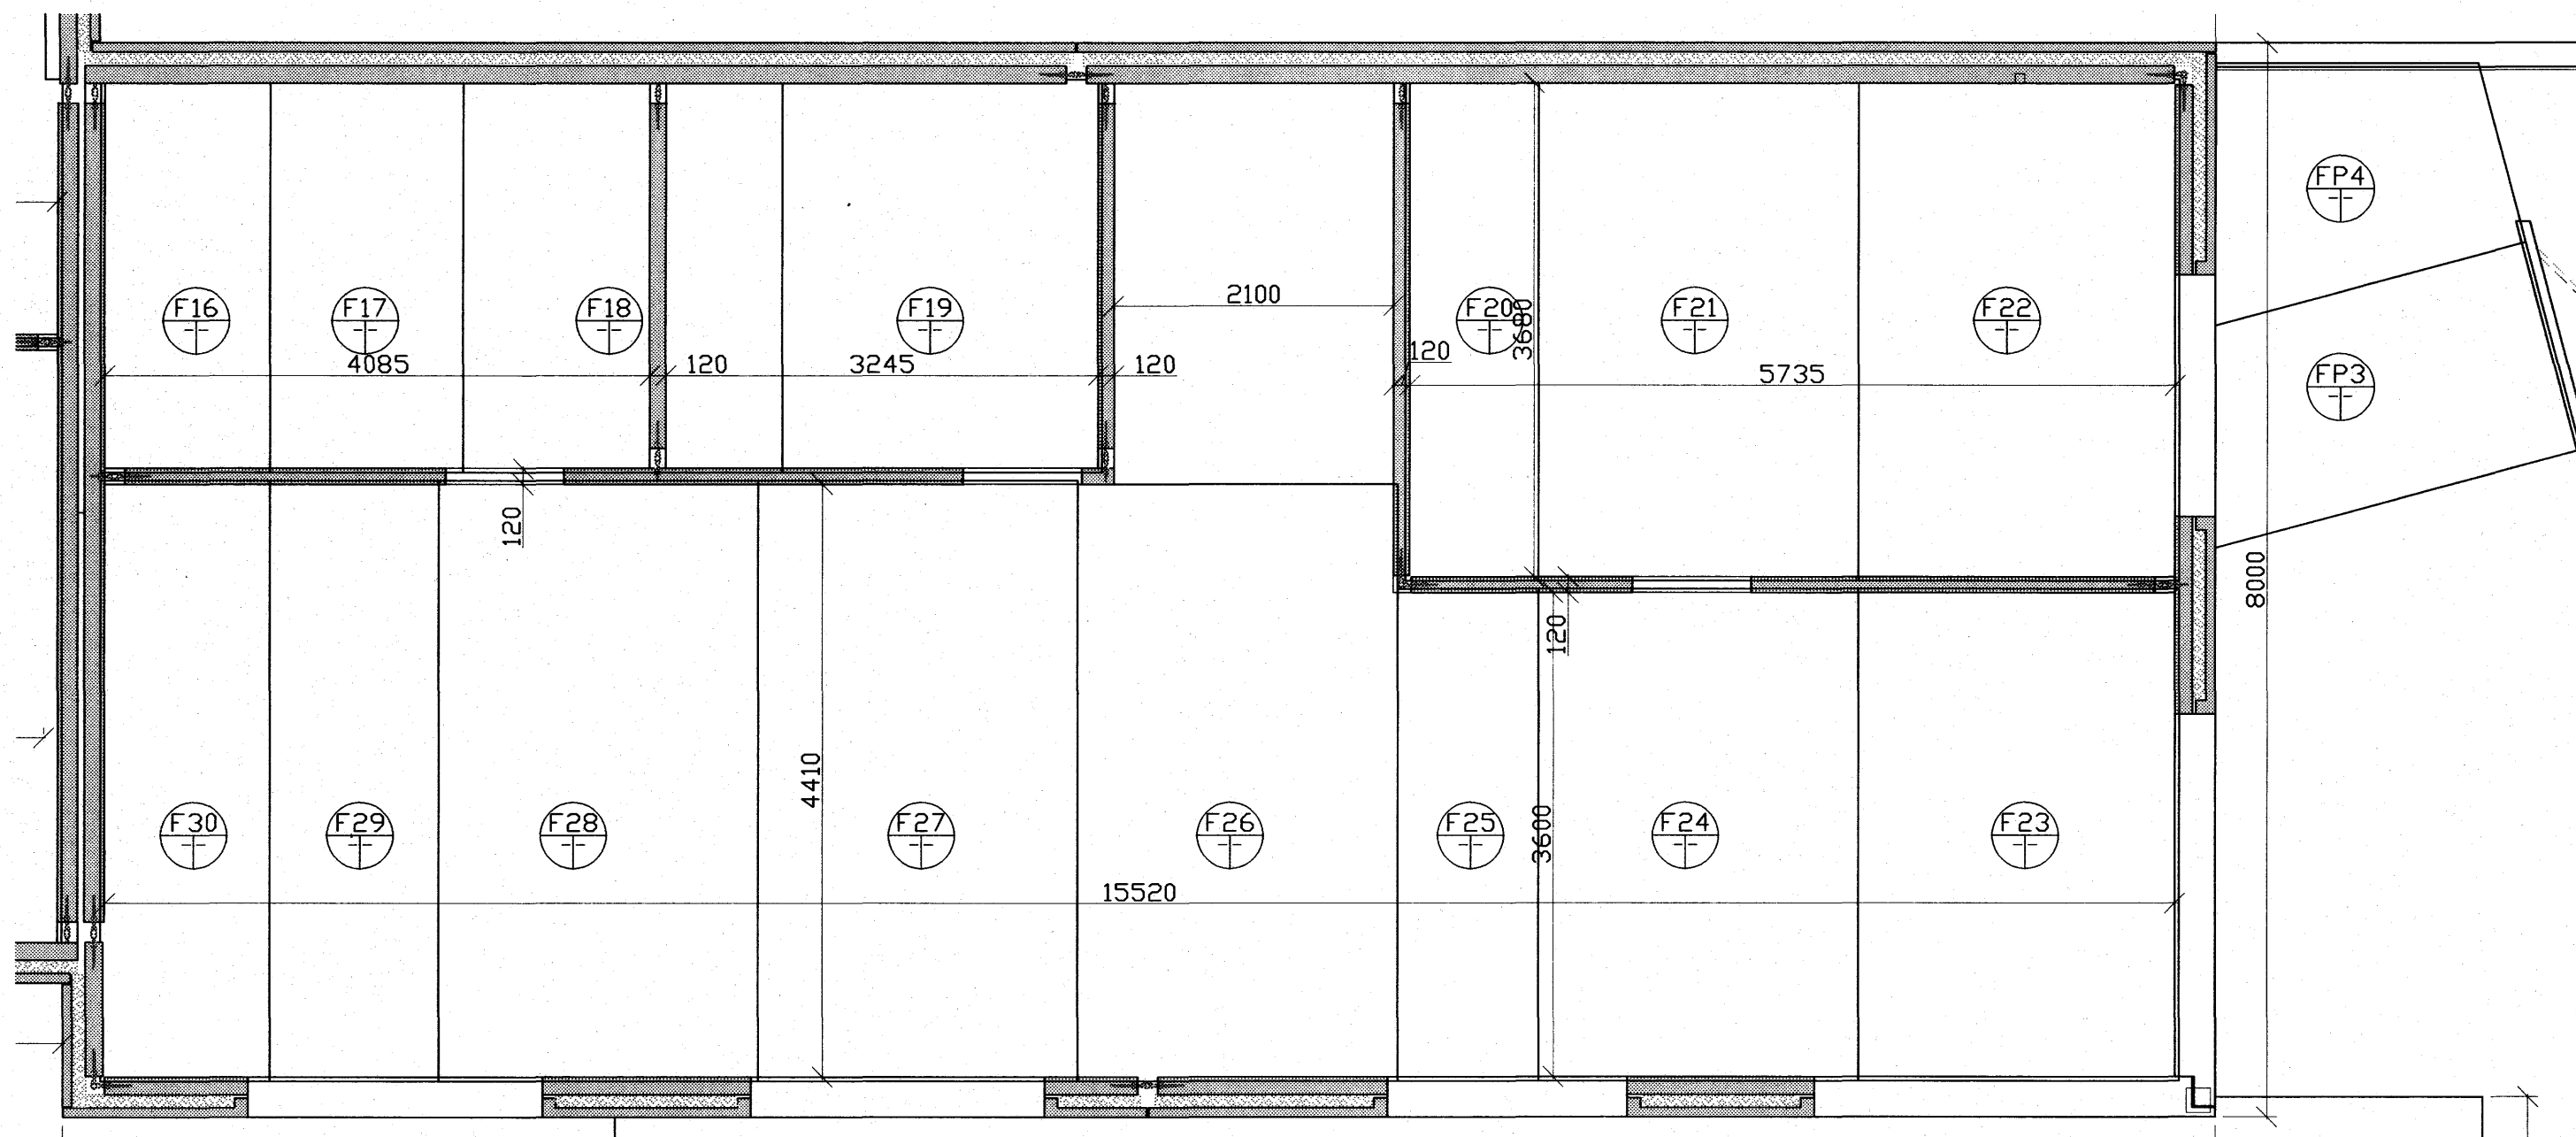

Grunnmynd filigran platna
Hlíðarsmári 23 1:50

Sambykkt þann
27 SEPT. 2007

Byggingulltrúinn í Hafnarfirði
F.h.Sigurbjartur Halldórsson

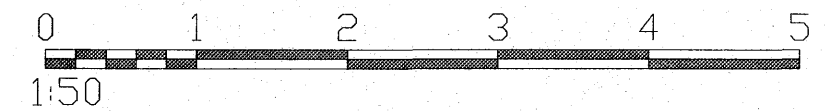

Attko für Robert
Áritun samræmingarhönnuðar

Nr.	Dags.	Breyting.	Af.
FJÖLHÖNNUN ehf Verkfæðistofa			Stórhöfða 27, 110 Reykjavík Sími: 5250300 Fax: 5250309 Netfang: fjolhonnun@fjolhonnun.is
Hlíðarás 23-25			NR: 23-01
Burðarþol Filigraneiningar			Kvarðar 1:50
Reikn. GPJ	Teikn GPJ	Nr. 07-129	Dags. 13.08.07
Samb. <i>Kristján Björnsson</i>		Kennitala: 051257-6349	