



S:\VERK\2007\07-12916-Teikningar\6.4-Vinnuteikningar\veggir : 22.08.2007 , 10.18

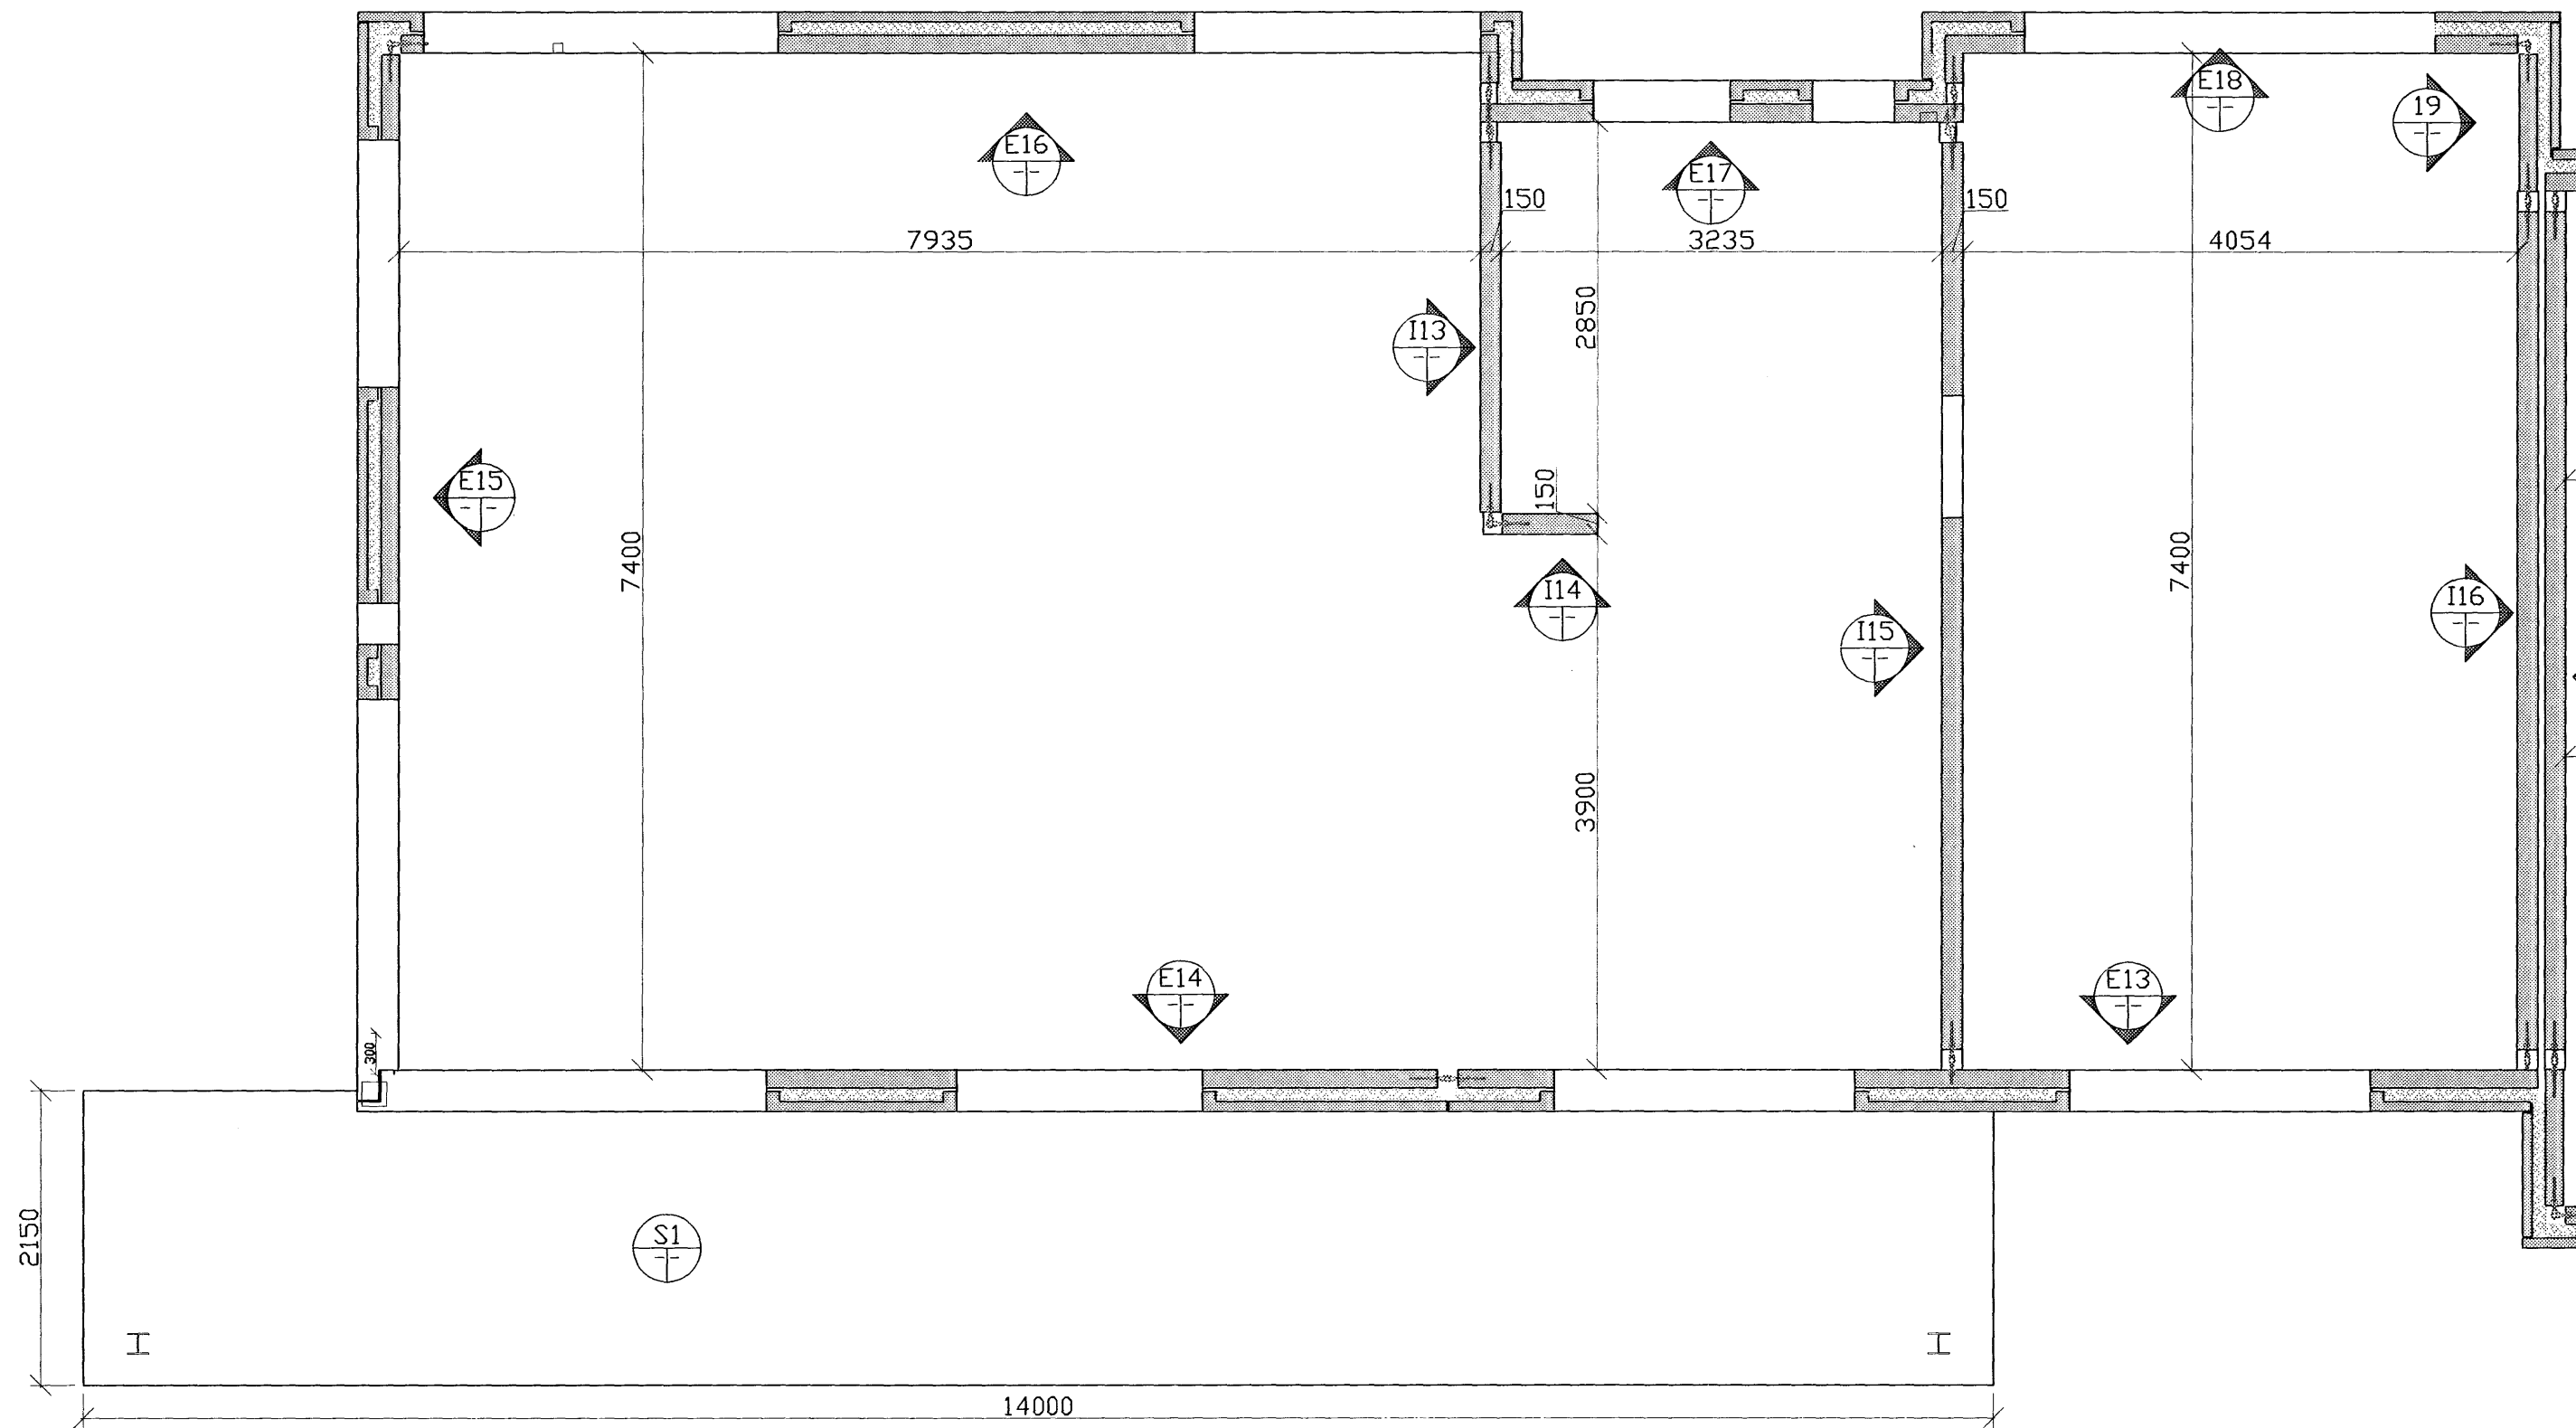

Grunnmynd, 2 hæð  
Hlíðarás 25 1:50

 Samþykkt þann  
27 SEPT. 2007  
Byggingfulltrúinn í Hafnarfirði  
F.h. Sigurbjartur Halldórsson

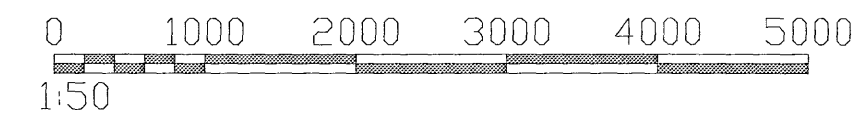

*ARKO ÁRNE*  
Áritun samfæmingarhönnuðar

Nr.	Dags.	Breyting.	Af.
<b>FJÖLHÖNNUN ehf</b>		Stórhöfða 27, 110 Reykjavík	
Verkfræðistofa		Sími: 5250300 Fax: 5250309	
		Netfang: fjolhonnun@fjolhonnun.is	
Hlíðarás 23-25			NR: 21-13
Burðarþol Grunnmynd veggja, 2 hæð			Kvarðar 1:50
Reikn. GPJ	Teikn GPJ	Nr. 07-129	Dags. 13.08.07
Samþ. <i>Kristján Björnsson</i>		Kennitala: 051257-6349	