



SNIÐ Í INNTAK M 1:100

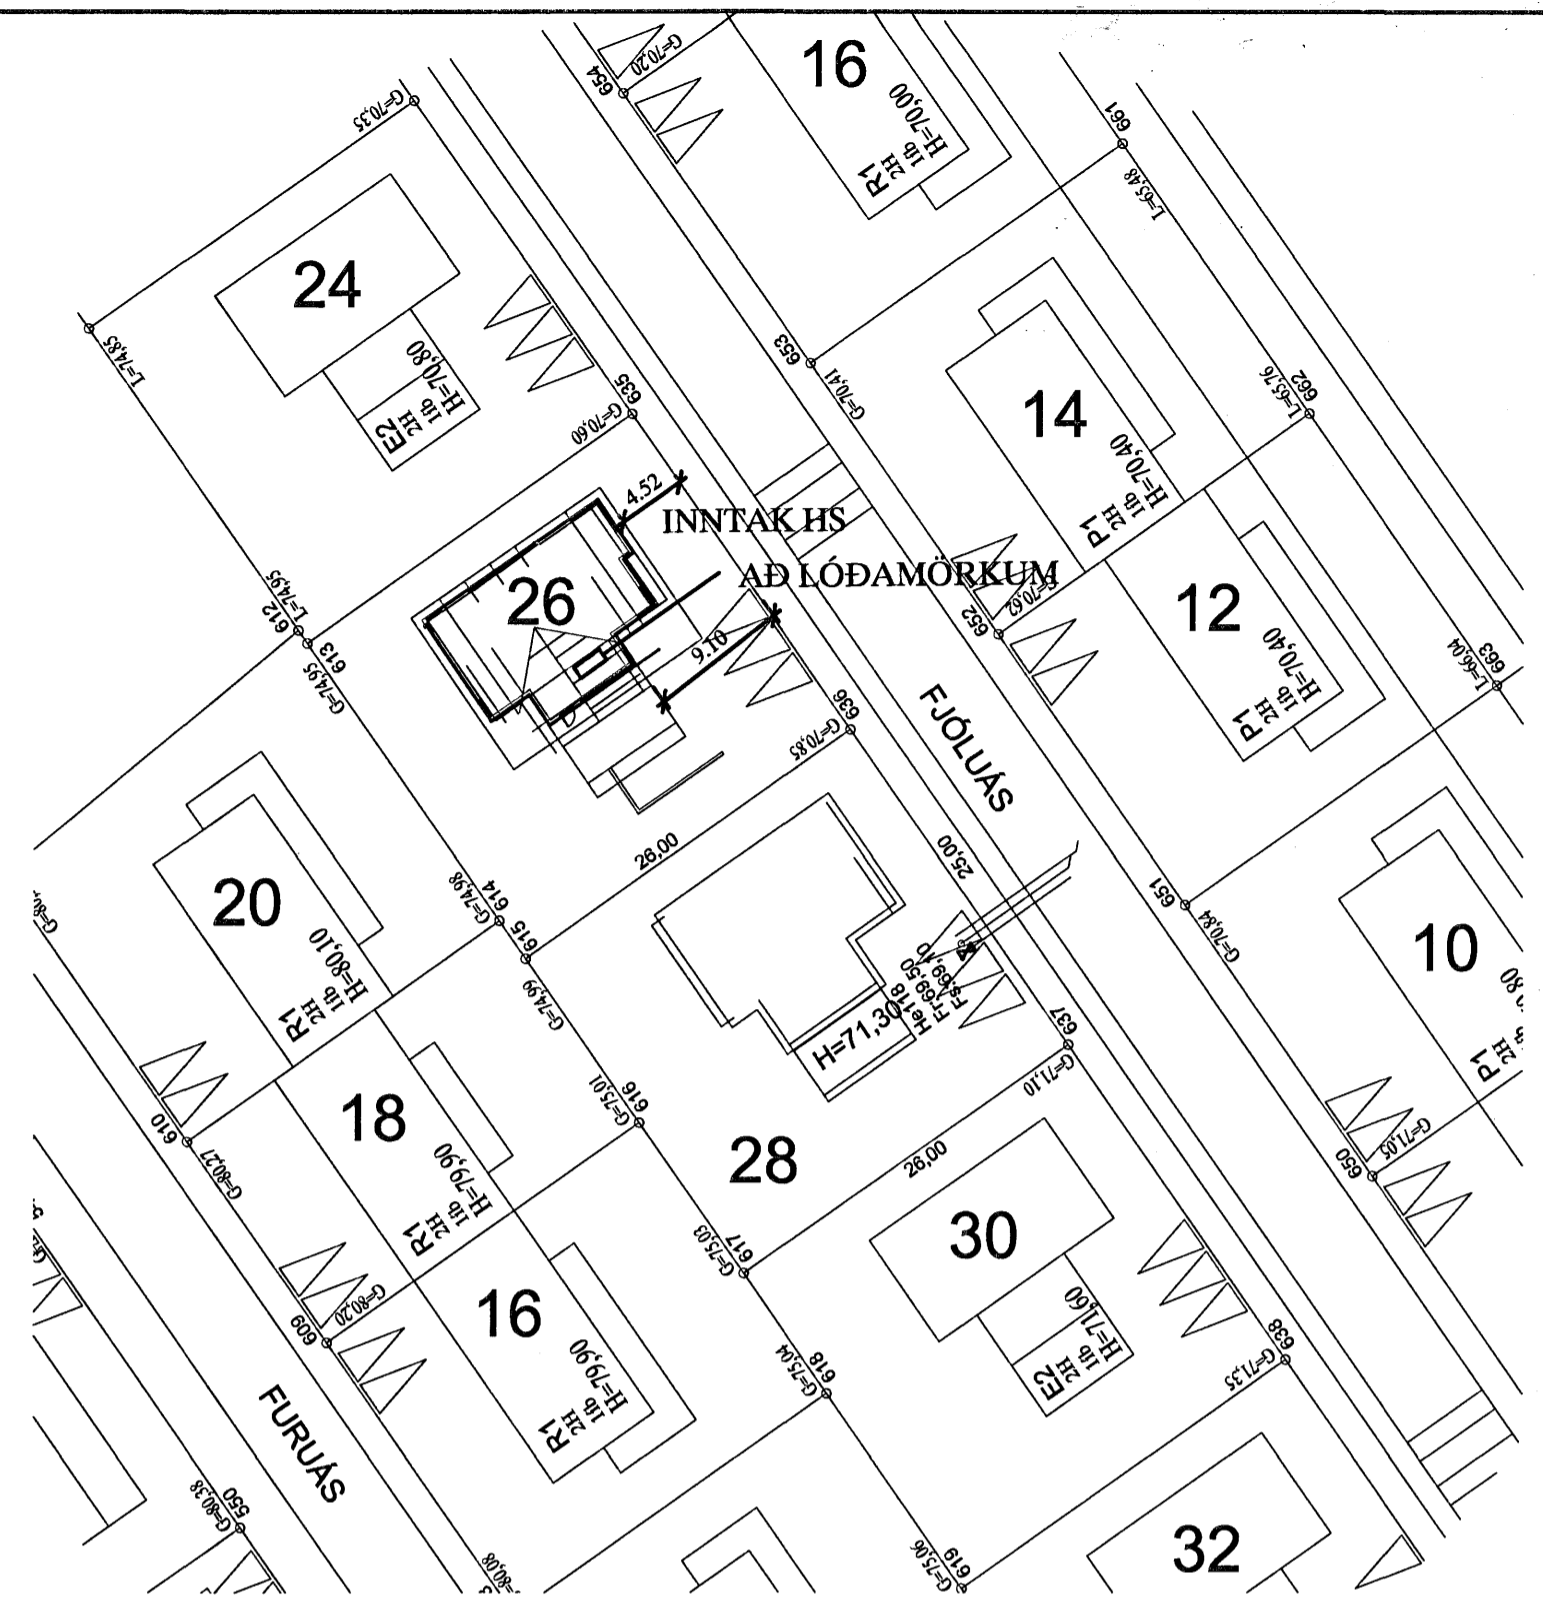

AFSTÖÐUMYND M. 1:500

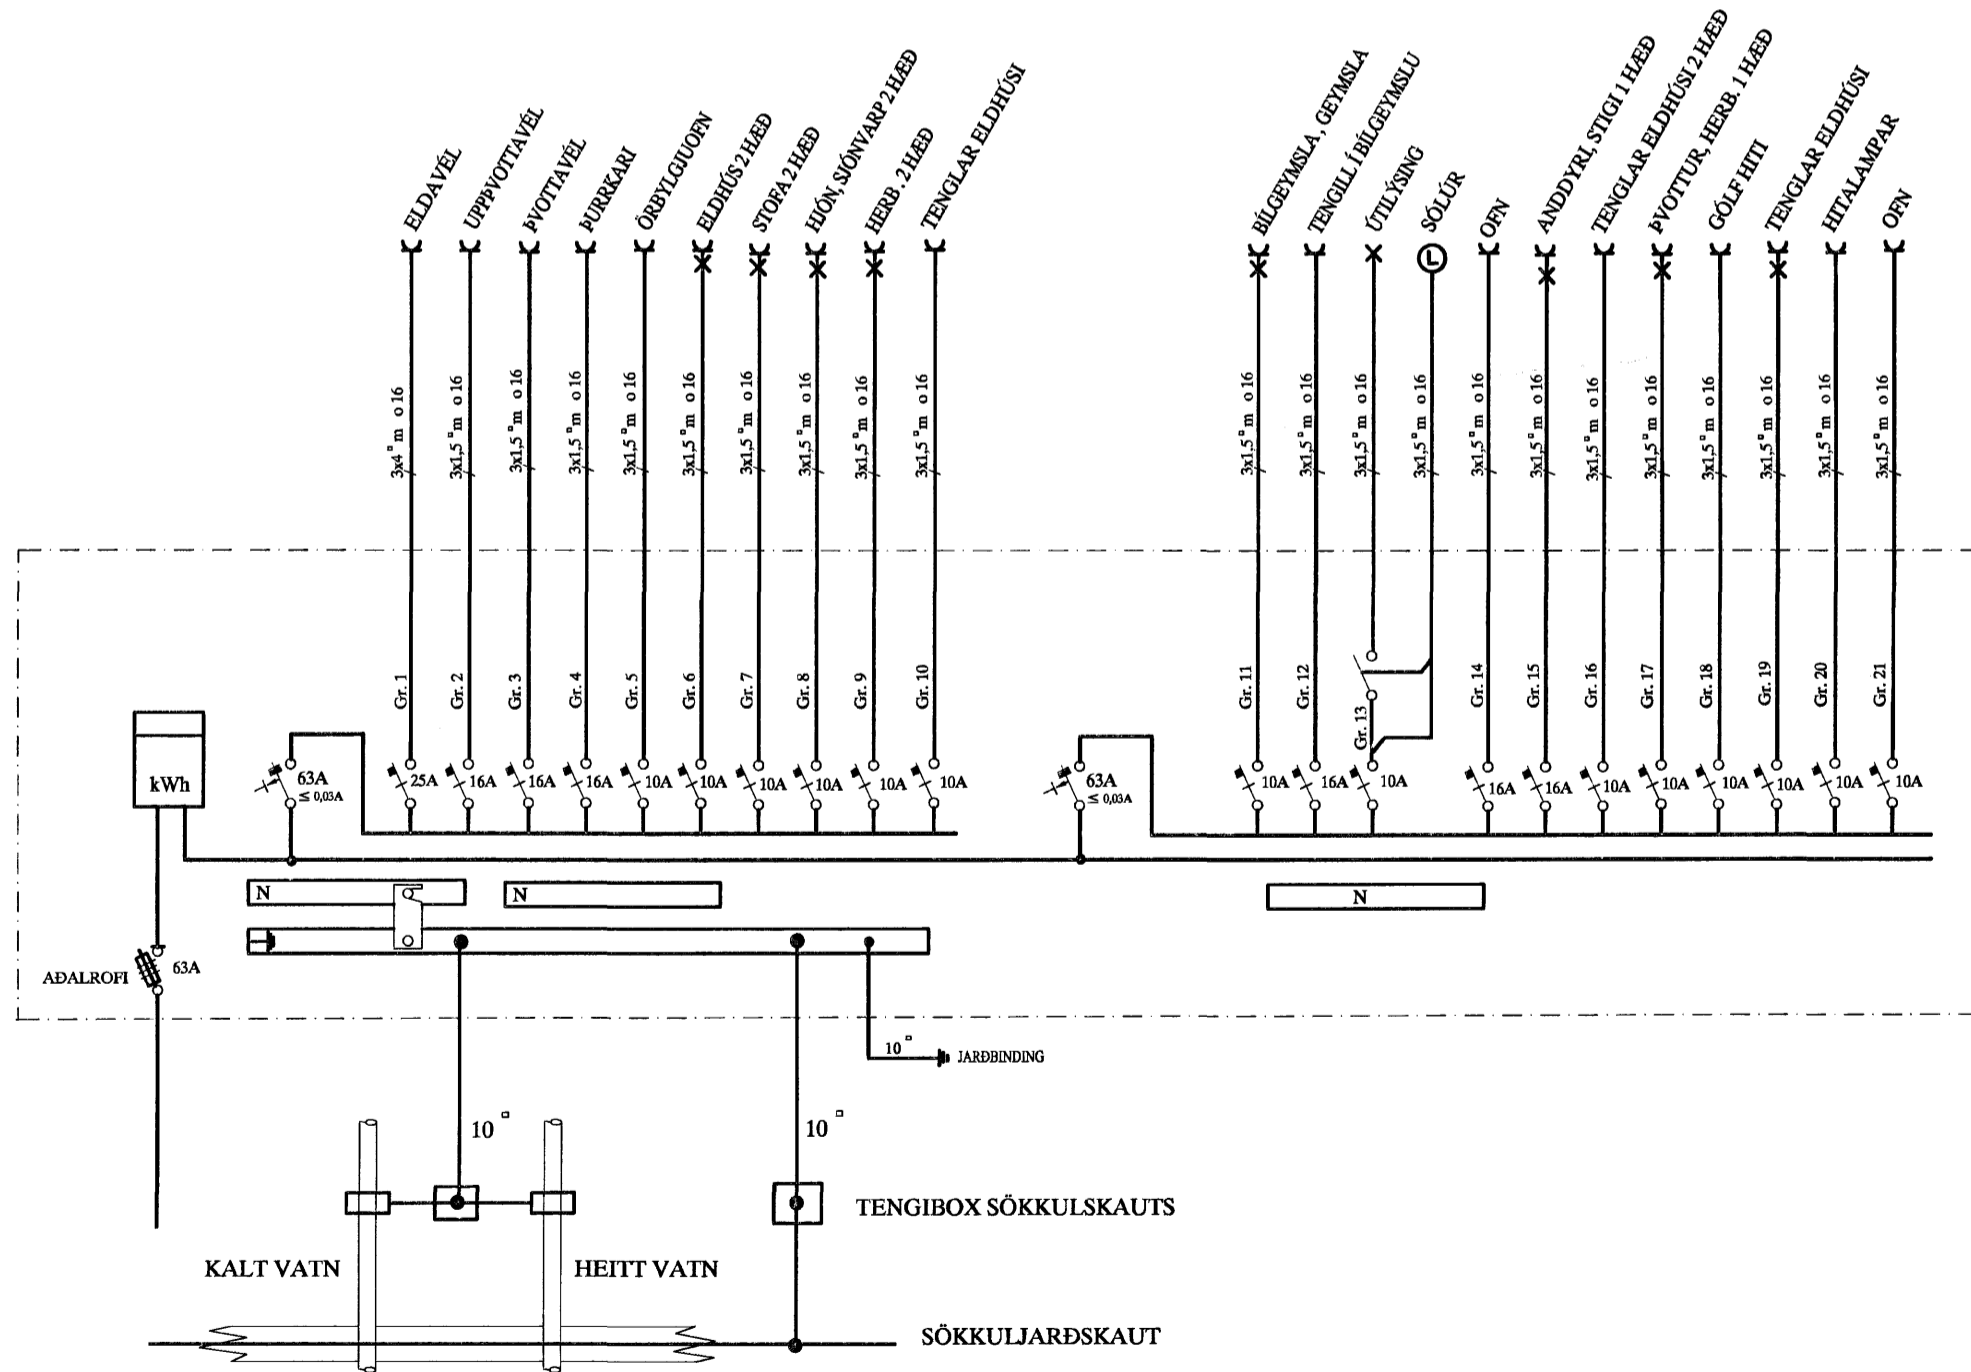

SKÝRINGAR

- LAGNIR ERU HULDAR 16mm PLASTPÍPUR OG TAUGAR 3x1,5^o.
- HÆÐ Á ROFUM SÉ 105 sm.
- TENGLAR VÍÐ ROFA SÉU Í SÖMU HÆÐ OG ROFAR.
- HÆÐ Á TENGLUM SÉ 20sm.
- HÆÐ Á VEGGLJÓSUM YFIR VÖSKUM SÉ 210sm.
- MÁLSTRAUMUR ROFA SÉ 10A, EN TENGLA 16A.
- F = BÆJARSÍMI, T+F = TÖLVA OG SÍMI, L = LOFTNET
- l^o = HITANEMAR F. GÓLFHITA HÆÐ = 160sm
- (H) HÁTALARADÓSIR HÆÐ = 20sm, DS = DYRASÍMI HÆÐ = 130sm
- [R] REYKSKYNJARI jóniskur
- [R] REYKSKYNJARI optiskur
- [H] HITASKYNJARI
- → HREYFISKYNJARI ÞJÓFAVARNARKERFIS HÆÐ = V/LOFT

Sigurbjartur Halldórsson
Byggingatæknifræðingur
M.H. 8/12008

NEMA ANNARS SÉ GETIÐ

				FJÓLUÁS 26 HAFNARFIRÐI				MKV. 1:50	
				AFSTAÐA, SNIÐ, SKÝRINGAR OG EINLÍNUM.				TEIKNR. 1	
								SÍÐASTA TNR.	
A	07.05.14	HEIMTAUGAR-OG FULLNADARTEIKNING	B.P.T.	T.S.	220146-2439	TERA s/f EDMUND BELLERSEN RAFMAGNSTEKNFR. SÍMI 5687388 TRAUSTI SVEINBJÖRNSSON RAFMAGNSTEKNFR. SÍMI 5687390		TNR. 1 AF 5	ÚTG. A
ÚTG.	DAGS.		TEIKN.	HANNAÐ	KENNITALA			GEYMSLUNR.	