


Samþykkt þann
16 JAN. 2008

Byggingfulltrúinn í Hafnarfirði
F.h. Sigurbjartur Halldórsson

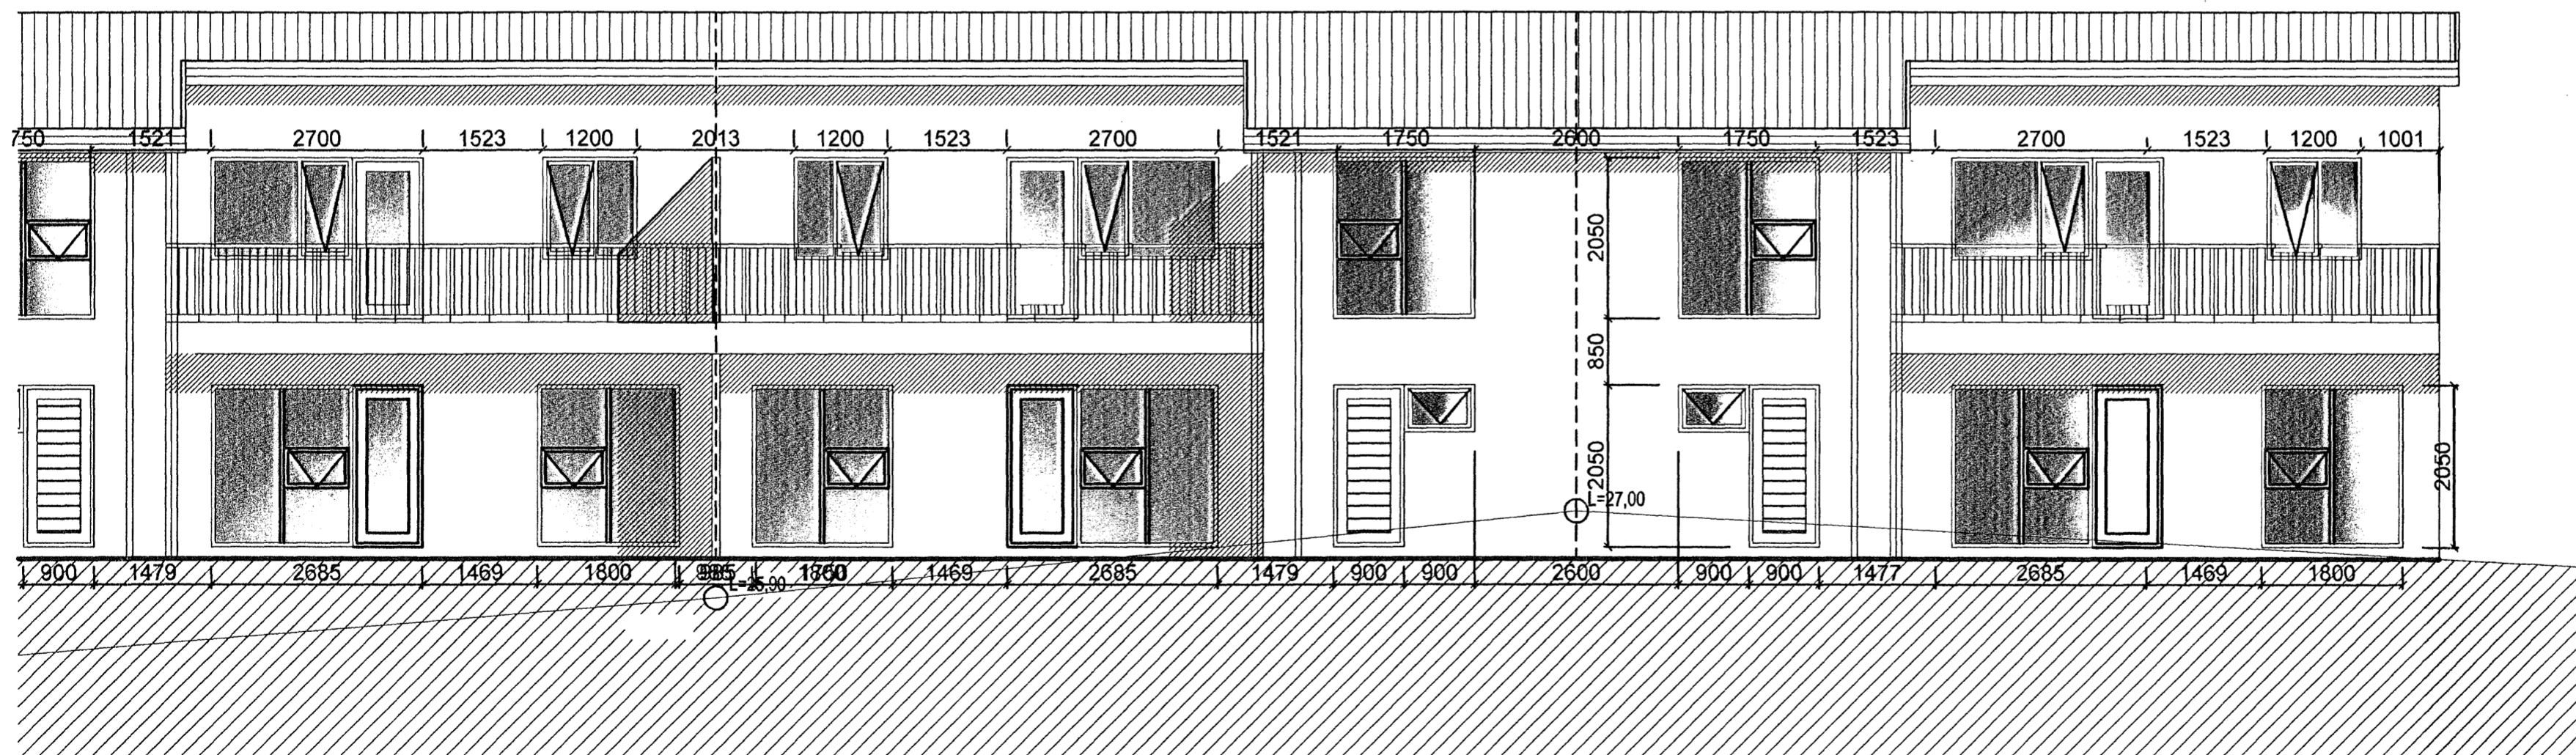

Húsið er stálsteyp og einangrað að innan og mörkuð að utan sáláð. Inneveggir eru hefðbundin gipsplúvveggir í bilkastodum með einangrun og rúkaströðum plötum í heilrínum. Svælaglíf er með 20 prómil halla að NF sem er gert með skóskorinni einangrun frágangur einangrunar og þakdóts er sankv. forskrift framléiðans og skal umið í fagmattlegan hátt.

ÖLL MÁLSETNING SAMREYNT Á STAÐNUM

| BREYTINGAR | NR. | DAGS. | BREYTING | Sb. |
|------------|-----|-------|----------|-----|
| | | | | |
| | | | | |
| | | | | |
| | | | | |

K.J. HÖNNUN EHF 480902-2150
TEL: 554-3232
TEL: 899-3234
E-MAIL: kjhonnun@visk.is

HÖNNUN - SKIPULAG - RÁÐGJÖF
KJARTAN RÁFNSSON FÍLIÐSA 270365-3639
JÓN M. HALLDÓRSSON BYGGINGAFR. 001182-3509

SAMÞYKKT *Sigurbjartur Halldórsson*

VERK
KVISTAVELLIR 18-24
HAFNARFIRÐI

TEKNING
ÚTLIT

KVARÐI
1:50

DAGS.
10.12.07
TEKNAÐ AF
KR, JMH

TEKNING NR.

20-05