



Samþykkt þann

16 JAN. 2008

Byggingfulltrúinn í Hafnarfirði
F.h. Sigurbjartur Halldórsson

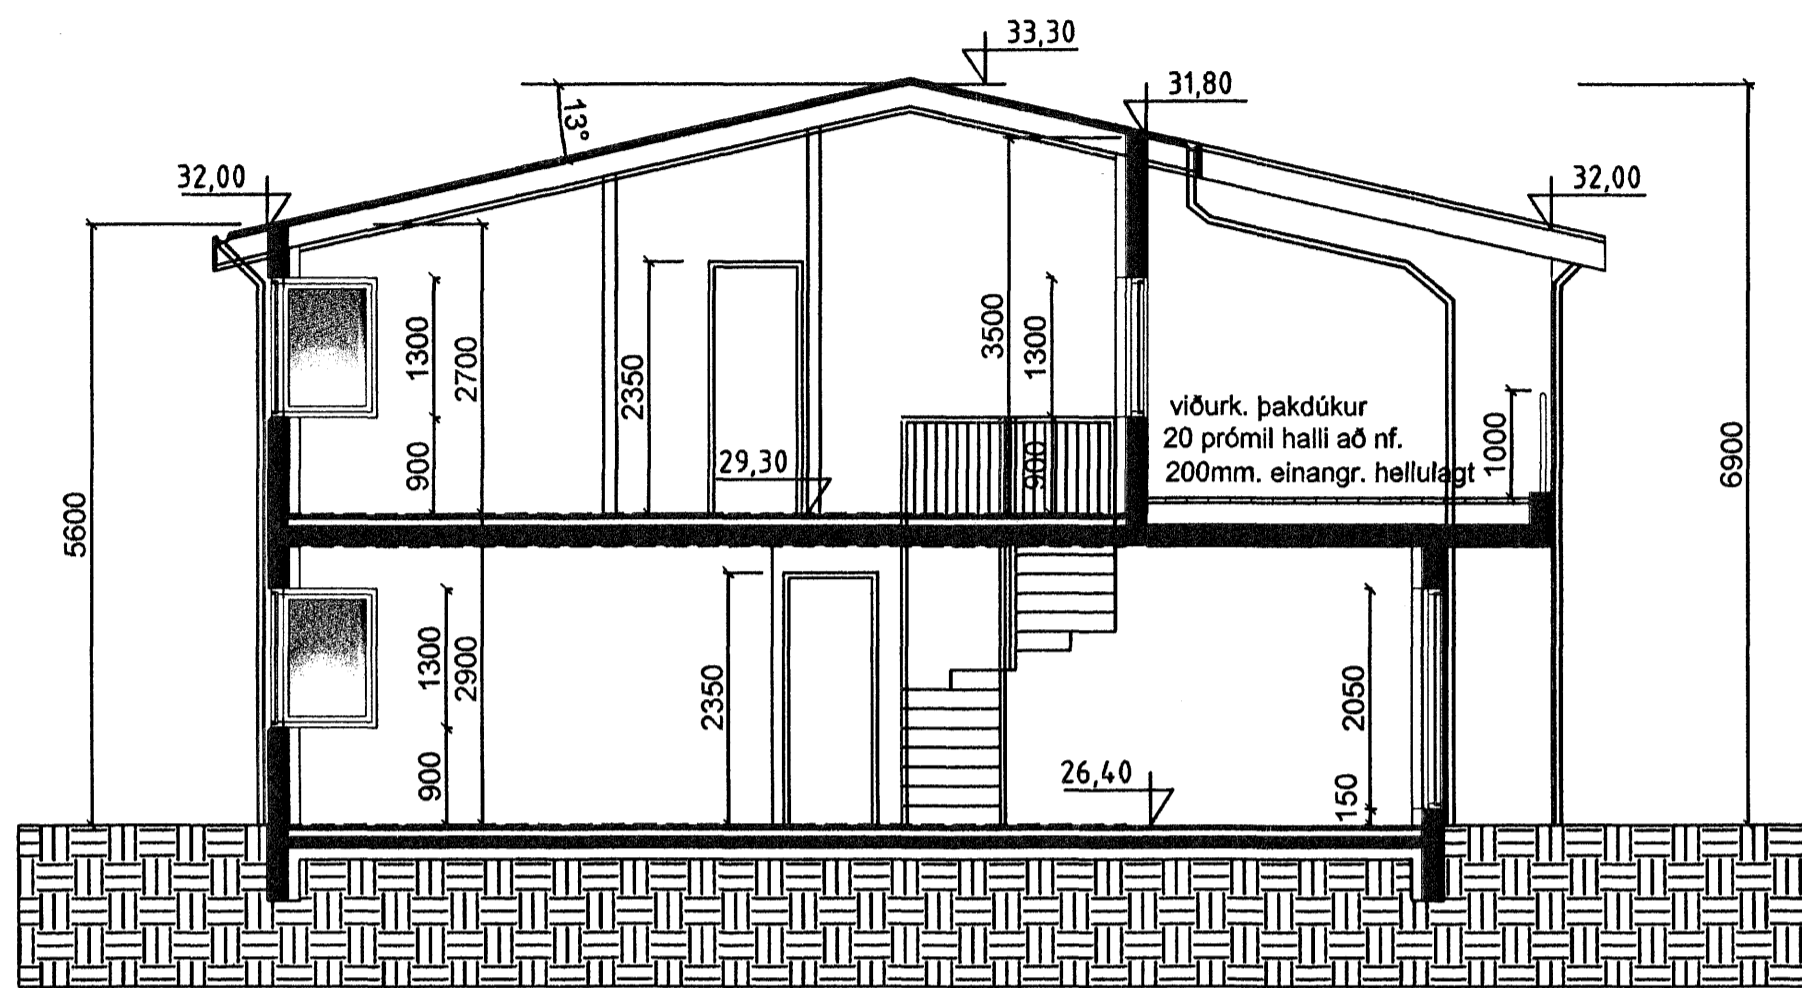

SNEIÐING A-A
1:50

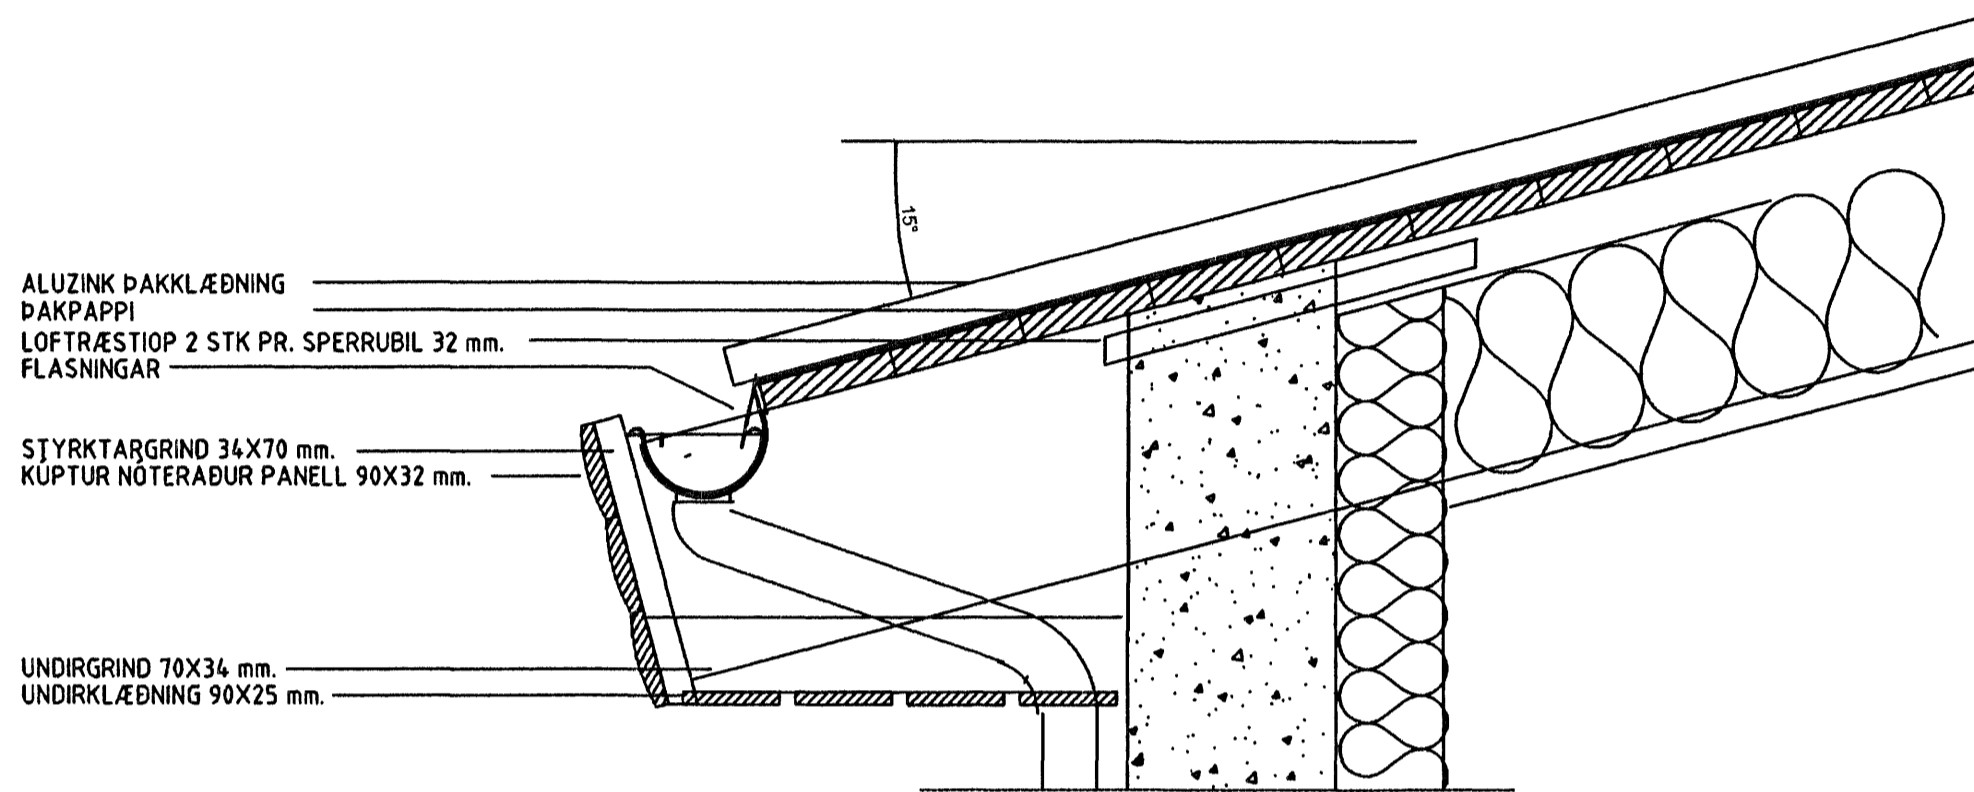


ALUZINK ÞAKKLÆÐNING
ÞAKPAPPI
LOFTRÆSTIOP 2 STK PR. SPERRUBIL 32 mm.
FLASNINGAR

STYRKTAÐGRIND 34X70 mm.
KUPTUR NOTERAÐUR PANELL 90X32 mm.

UNDIRGRIND 70X34 mm.
UNDIRKLÆÐNING 90X25 mm.

Deilir X þakkantur 1:5

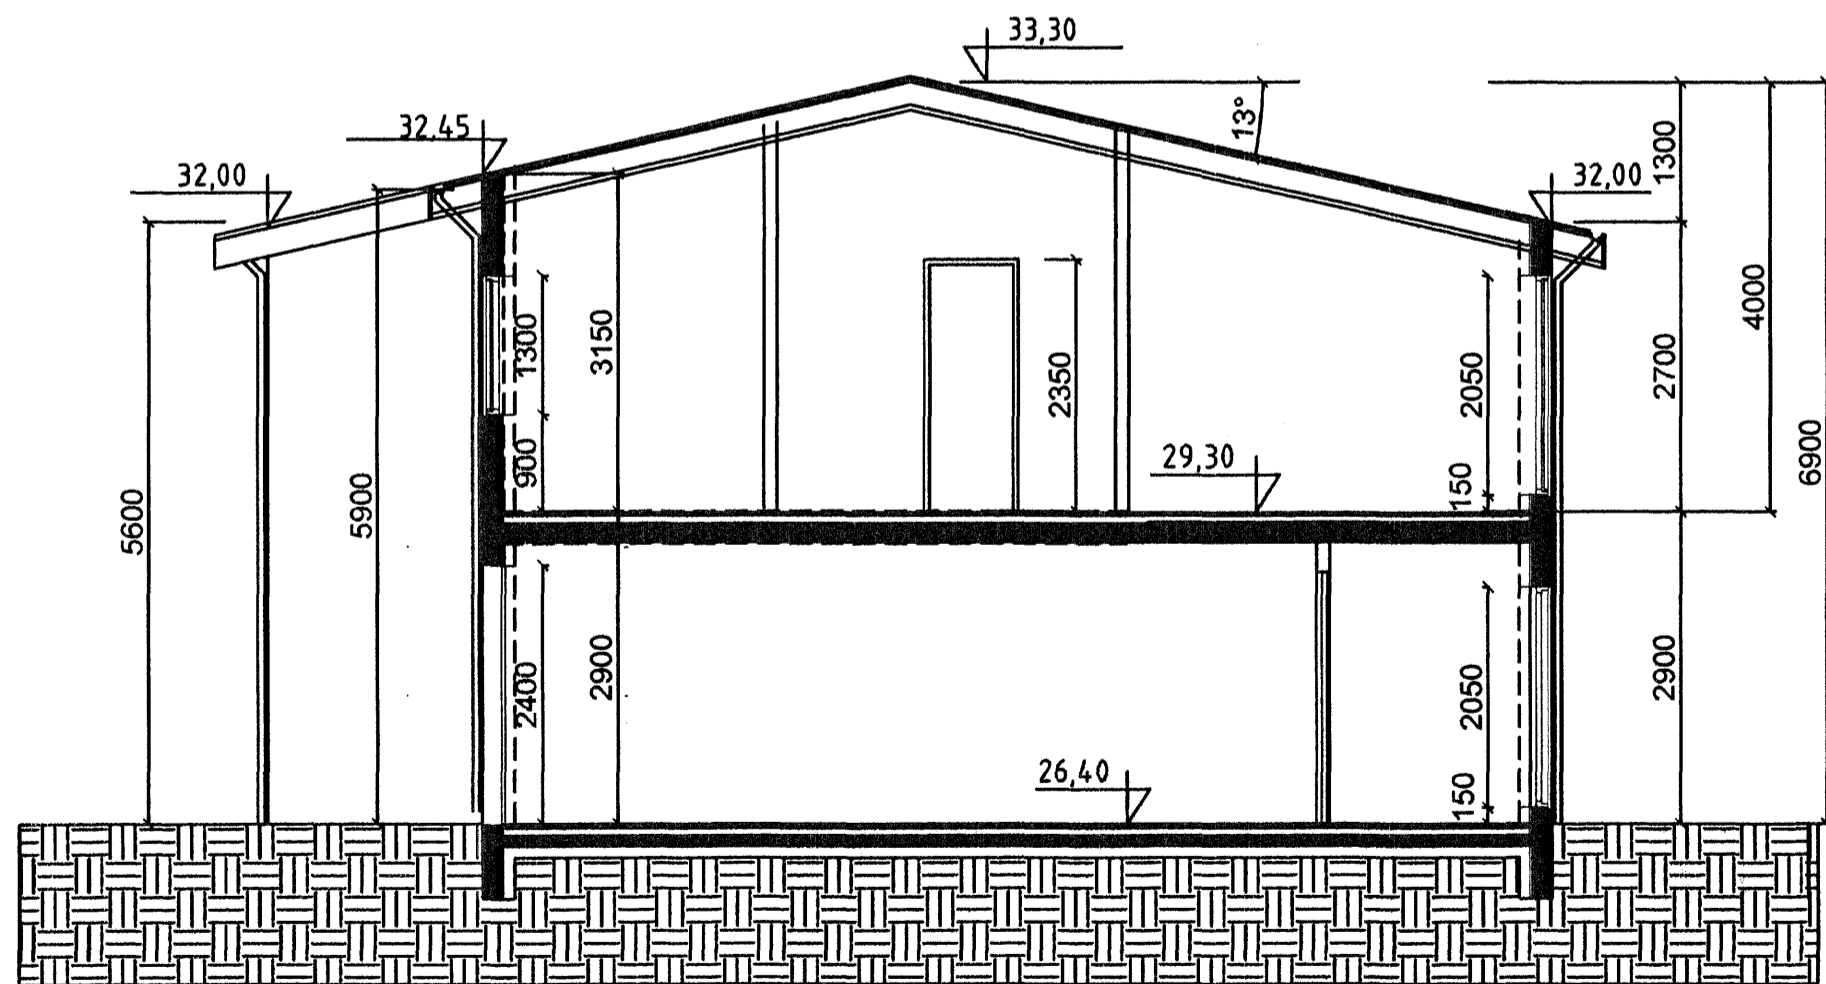

SNEIÐING B-B
1:50

BYGGINGARLÝSING

Húsið er stæðsteypt og einangrað að innan og múrþétt að utan sallað. Innveggir eru hefðbundin gipsplútuveggir á blúkatöðum með einangrun og rákavörðum plútu í blústrjúmun. Svalagölf er með 20 prómil halli að NF sem er gert með skékortinni einangrun frágangur einangrunar og þakdúks er samkv. forskrift framleiðandans og skal unnið á fagmannlegan hátt.

ÖLL MÁLSETNING SAMNREYNT Á STAÐI

| BREYTINGAR | | | |
|------------|-------|----------|-----|
| NR. | DAGS. | BREYTING | SB. |
| | | | |
| | | | |
| | | | |

K.J. HÖNNUN EHF

TEL:
TEL:
E-MAIL

HÖNNUN - SKIPULAG - RÁÐGJÖF

KJARTAN RÁFNSSON FILLÍÐSA 270365-3538
JÓN M. HALDÓRSSON BYGGINGAFR. 091162-3509

SAMÞYKKT

VERK
KVISTAVELLIR 18-24
HAFNARFIRÐI

TEKNING
SNEIÐINGAR, DEILIR

KVAREI
1:50, 1:5

DAGS. 10.12.07 TEKNING NR.

TEIKNAD AF
KR, JMH

40-01