


SNEIDING  
1:50

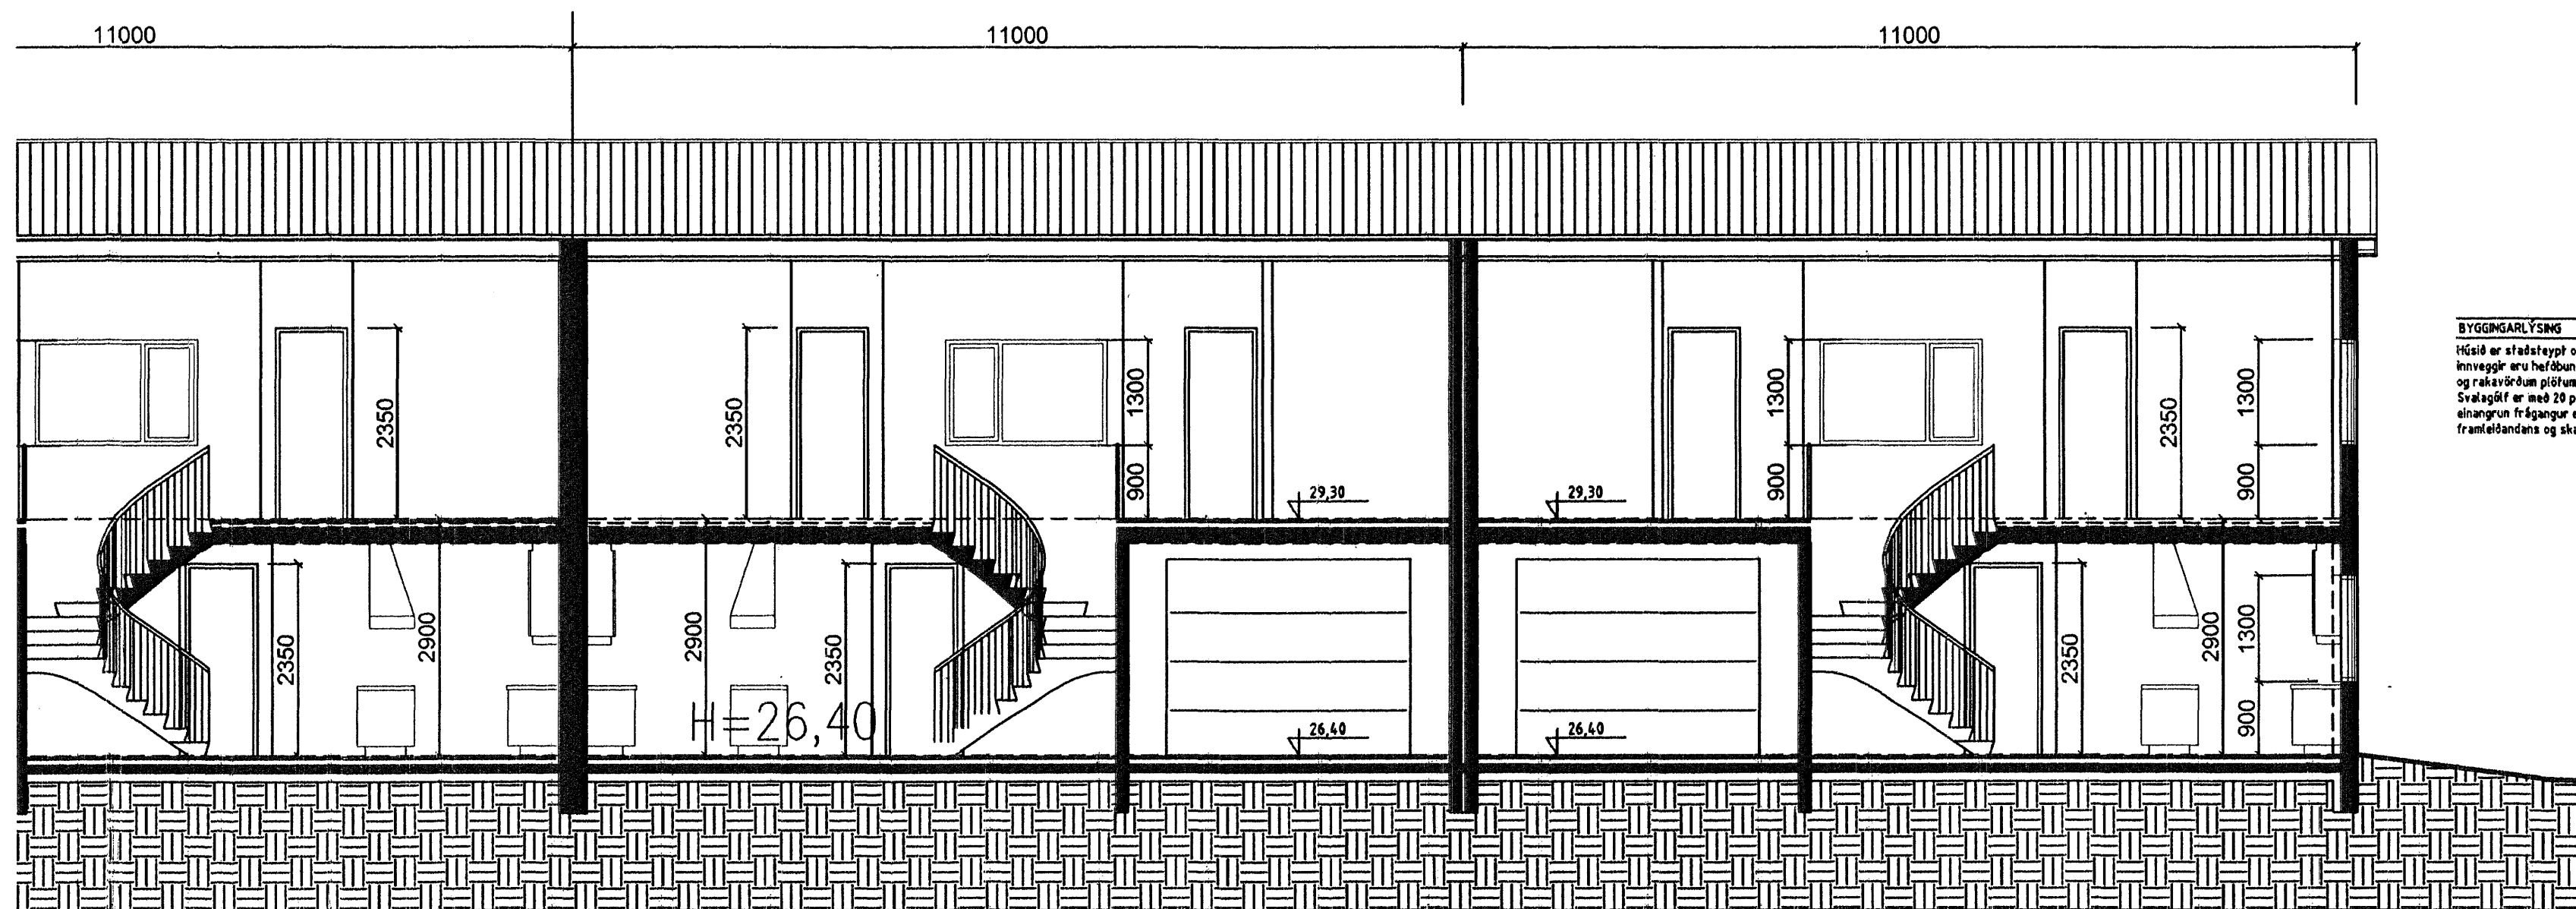

SNEIDING  
1:50

Samþykkt þann  
16 JAN. 2008  
Byggingulltrúinn í Hafnarfirði  
F.h.Sigurbjartur Halldórsson

**BYGGINGARLÝSING**  
Húsið er stadssteypt og einangrad að innan og murtúðað að utan sallað. Innveggir eru hefubundnir gipsplötuveggir á bíkkstöðum með einangrun og rakavörðum plötum í bitafrýmum. Svæðgið er með 20 prósent hella að NF sem er gert með skáskorinni einangrun fráþangar einangrunar og haldúts er samkv. forskrift framleiðandans og skal unnið á fagnantegnan hátt.

BREYTINGAR	NR.	DAGS.	BREYTING	SP.

K.J. HÖNNUN EHF  
TEL:  
TEL:  
E-MAIL:

HÖNNUN - SKIPULAG - RÁÐGJÖF  
KJARTAN RÁFNISSON FILLIUSA 270085-3538  
JÓN M. HALLDÓRSSON BYGGINGAFR. 061182-3538

SAMÞYKKT *[Signature]*

VERK  
KVISTAVELLIR 18-24  
HAFNARFIRÐI

TEKNING  
SNEIDING

KVARNI  
1:50

DAGS. 10.12.07  
TEIKNAD AF KR, JMH  
TEIKNING NR. 40-02