


ÁSYND STIGA  
1:20

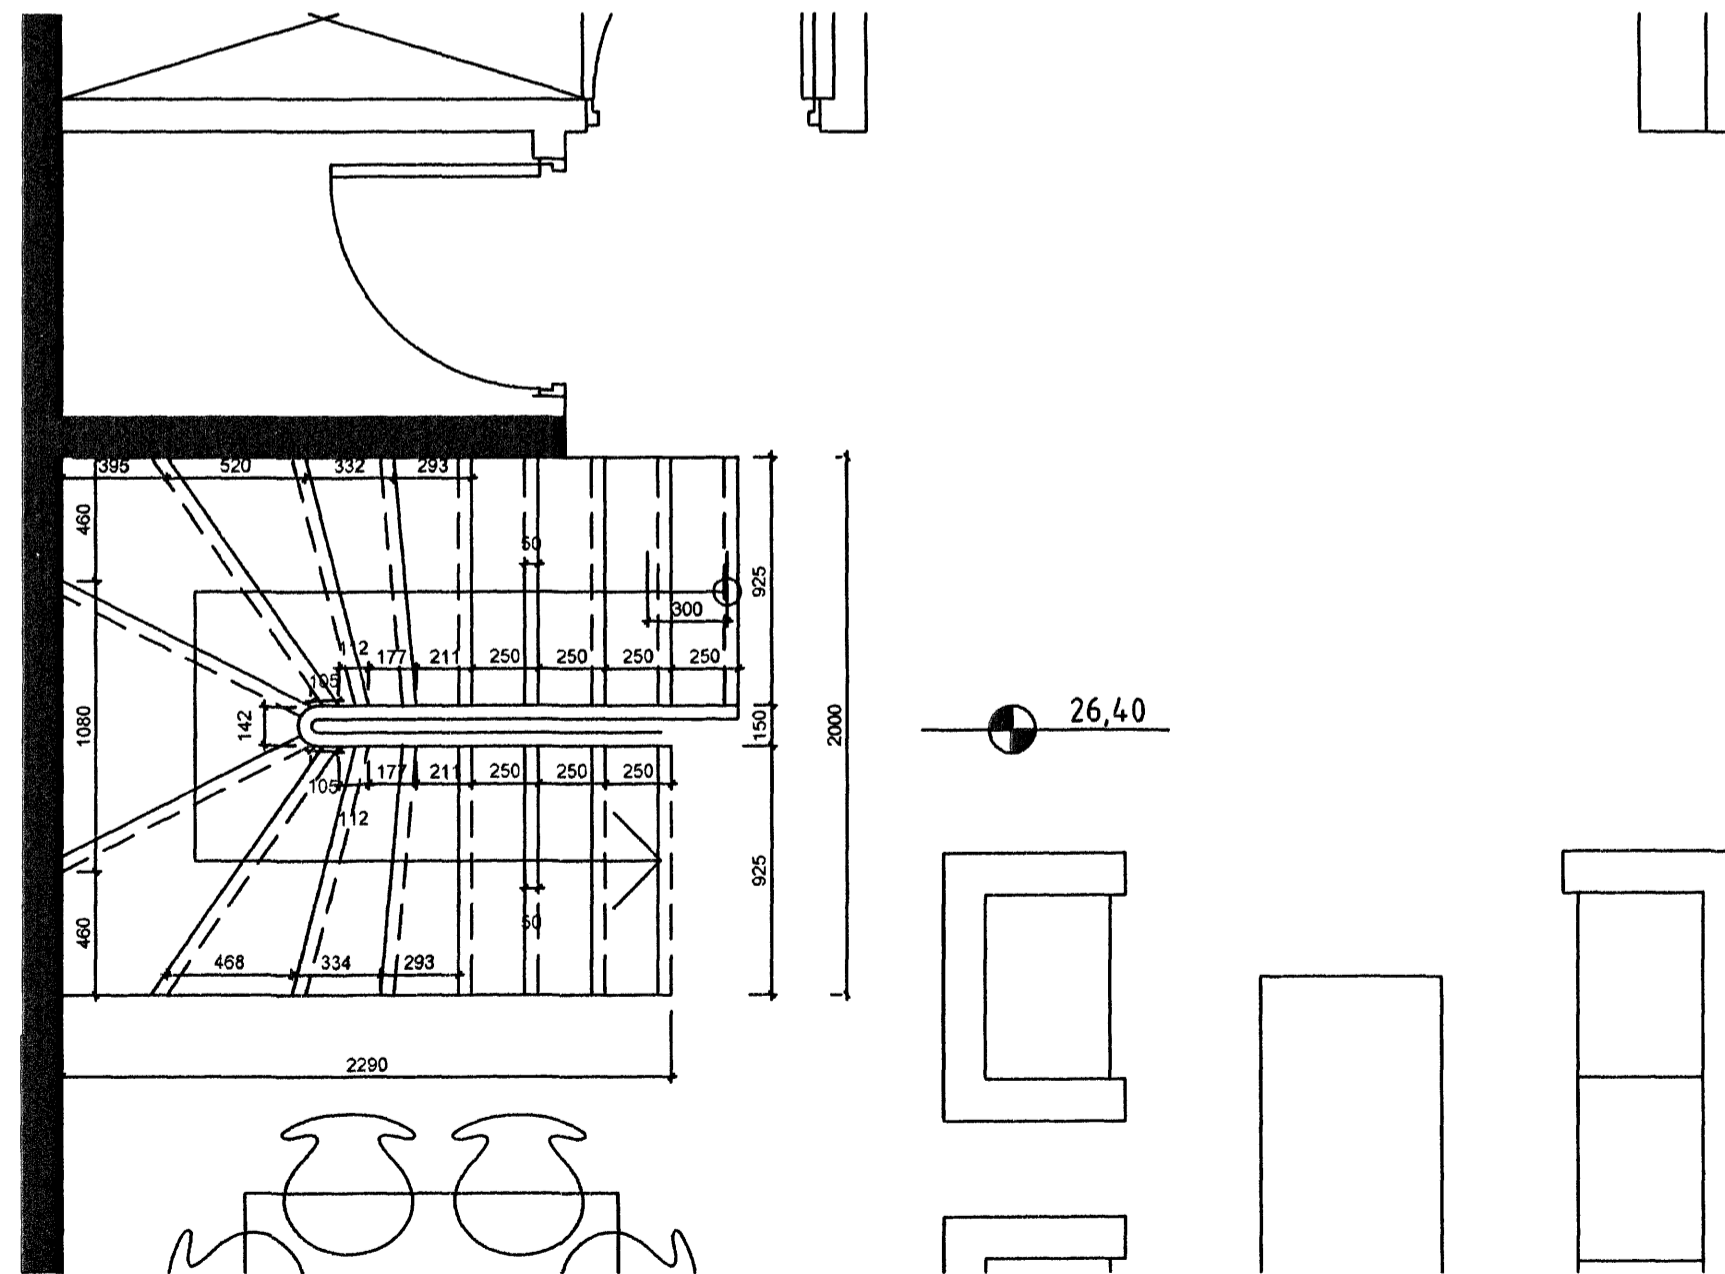

GRUNNMYND STIGA  
1:20

STIGI OG HANDRIB

HANDRIB ER FORSHIÐAÐ RYÐFRITT MEÐ 40 MM HANDLISTA OG 10 MM PÍLUM FESTUM  
HÖUR Í STEYPU HÁMARKS BL. MILLI PÍLA ER 100 MM.

Samþykkt þann  
16 JAN. 2008

Byggingulfrúinn í Hafnarfirði  
F.h. Sigurbjartur Halldórsson

ÖLL MÁLSETNING SAMRÆMST Á STAÐNUM.

| BREYTINGAR |       |          |
|------------|-------|----------|
| NR.        | DAGS. | BREYTING |
|            |       |          |
|            |       |          |
|            |       |          |
|            |       |          |

K.J. HÖNNUN EHF.

TEL.  
TEL.  
E-MAIL

HÖNNUN - SKIPULAG - RÁÐGGJÖF

KJARTAN RANFNSSON FJ/IDSA 270365-3539  
JÓN M. HALLDÓRSSON BYGGINGAFR. 091162-3509

SAMÞYKKT *[Signature]*

VERK  
KVISTAVELLIR 18-24  
HAFNARFIRÐI

TEIKNING  
STIGI OG HANDRIB

KVARÐI  
1:20

DAGS  
10.12.07  
TEIKNAD AF  
KR, JMH

TEIKNING NR.

50-01