


Samþykkt þann
31 OKT. 2007

Byggingfulltrúinn í Hafnarfirði
F.h. Sigurbjartur Halldórsson

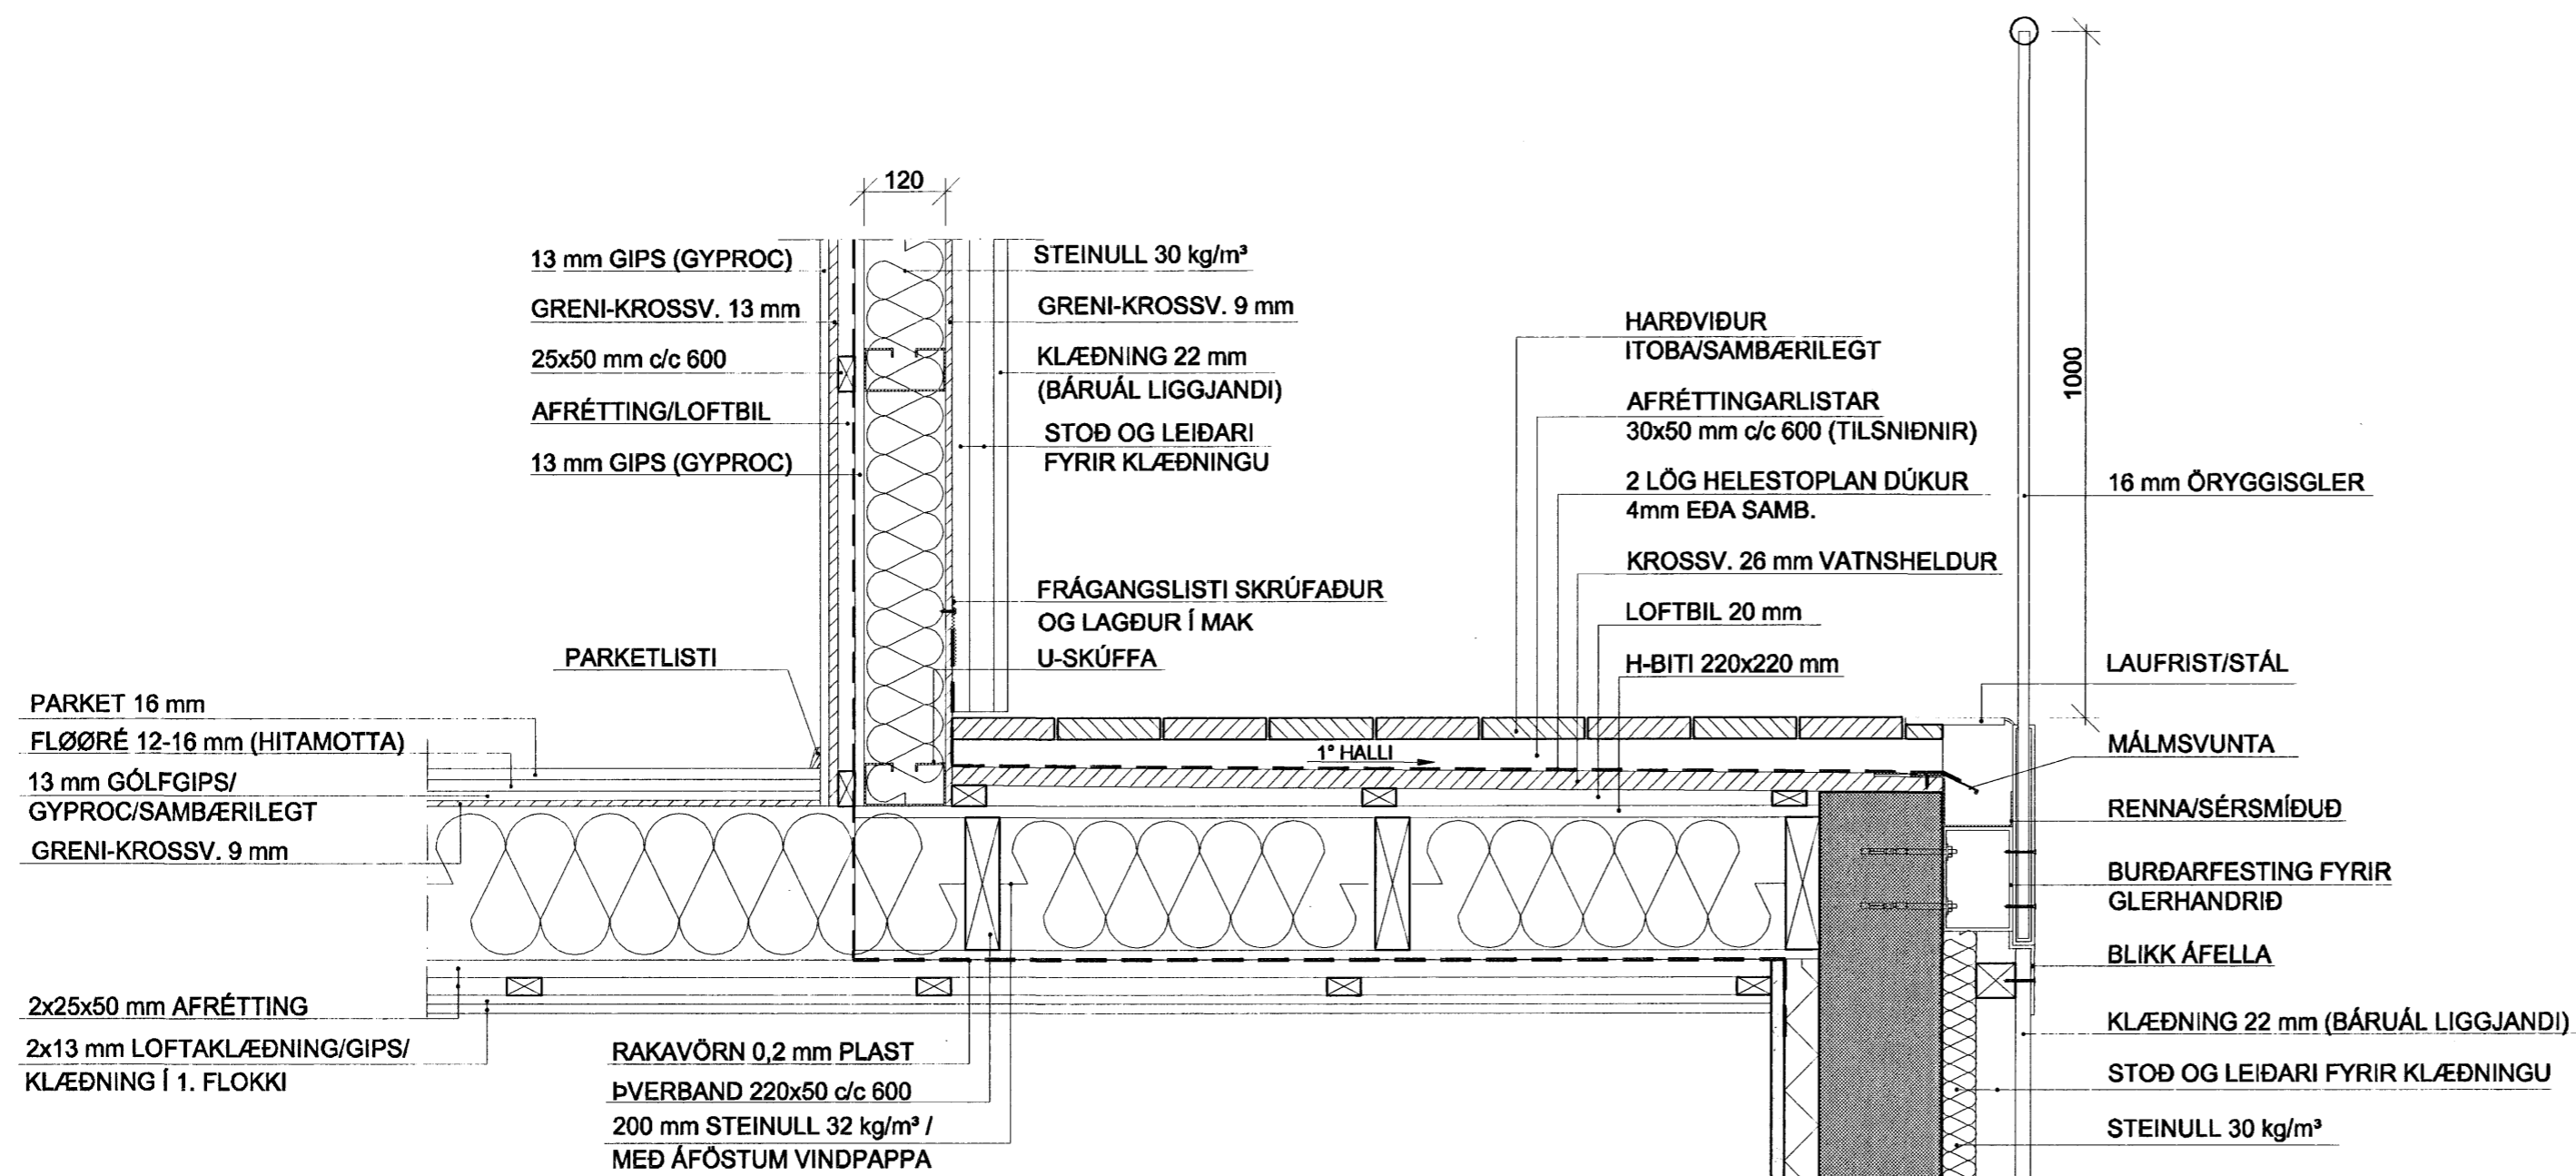

SNID Í LÉTTAR SVALIR MKV. 1:10

ÖLL MÁL ATH. Á STAÐNUM

+ARKITEKTAR

ÁLFASKEIÐ 31
HAFNARFIRÐI
SNID Í LÉTTAR SVALIR

dags. 03.10.07
mkv. 1:10
teikn. PS/EN
verknr. 0607

Haraldur Ingvarsson arkitekt 030956-3389
Páll Hjaltason arkitekt 070859 2119
Þormóður Sveinsson arkitekt 050653 5529