
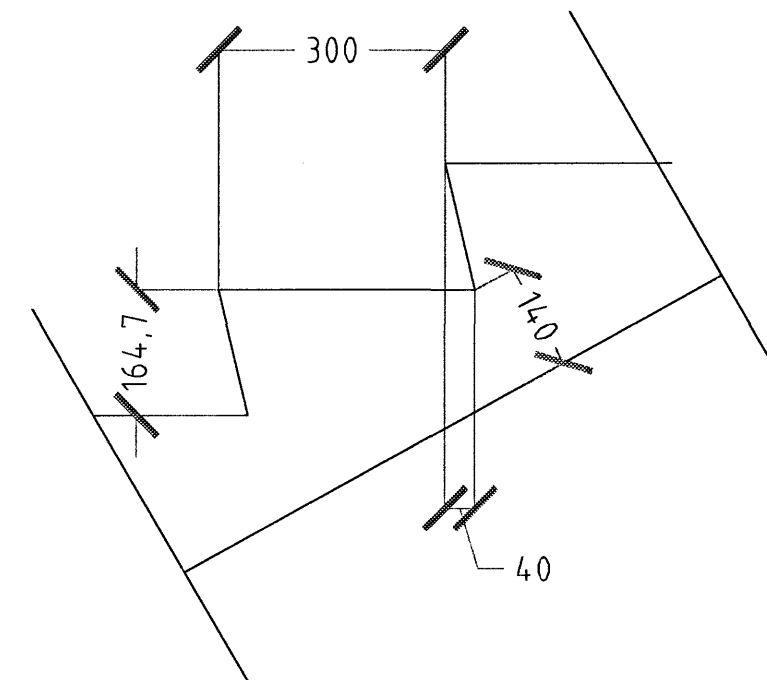


HLÍÐARÁS 6 HAFNARFIRÐI.

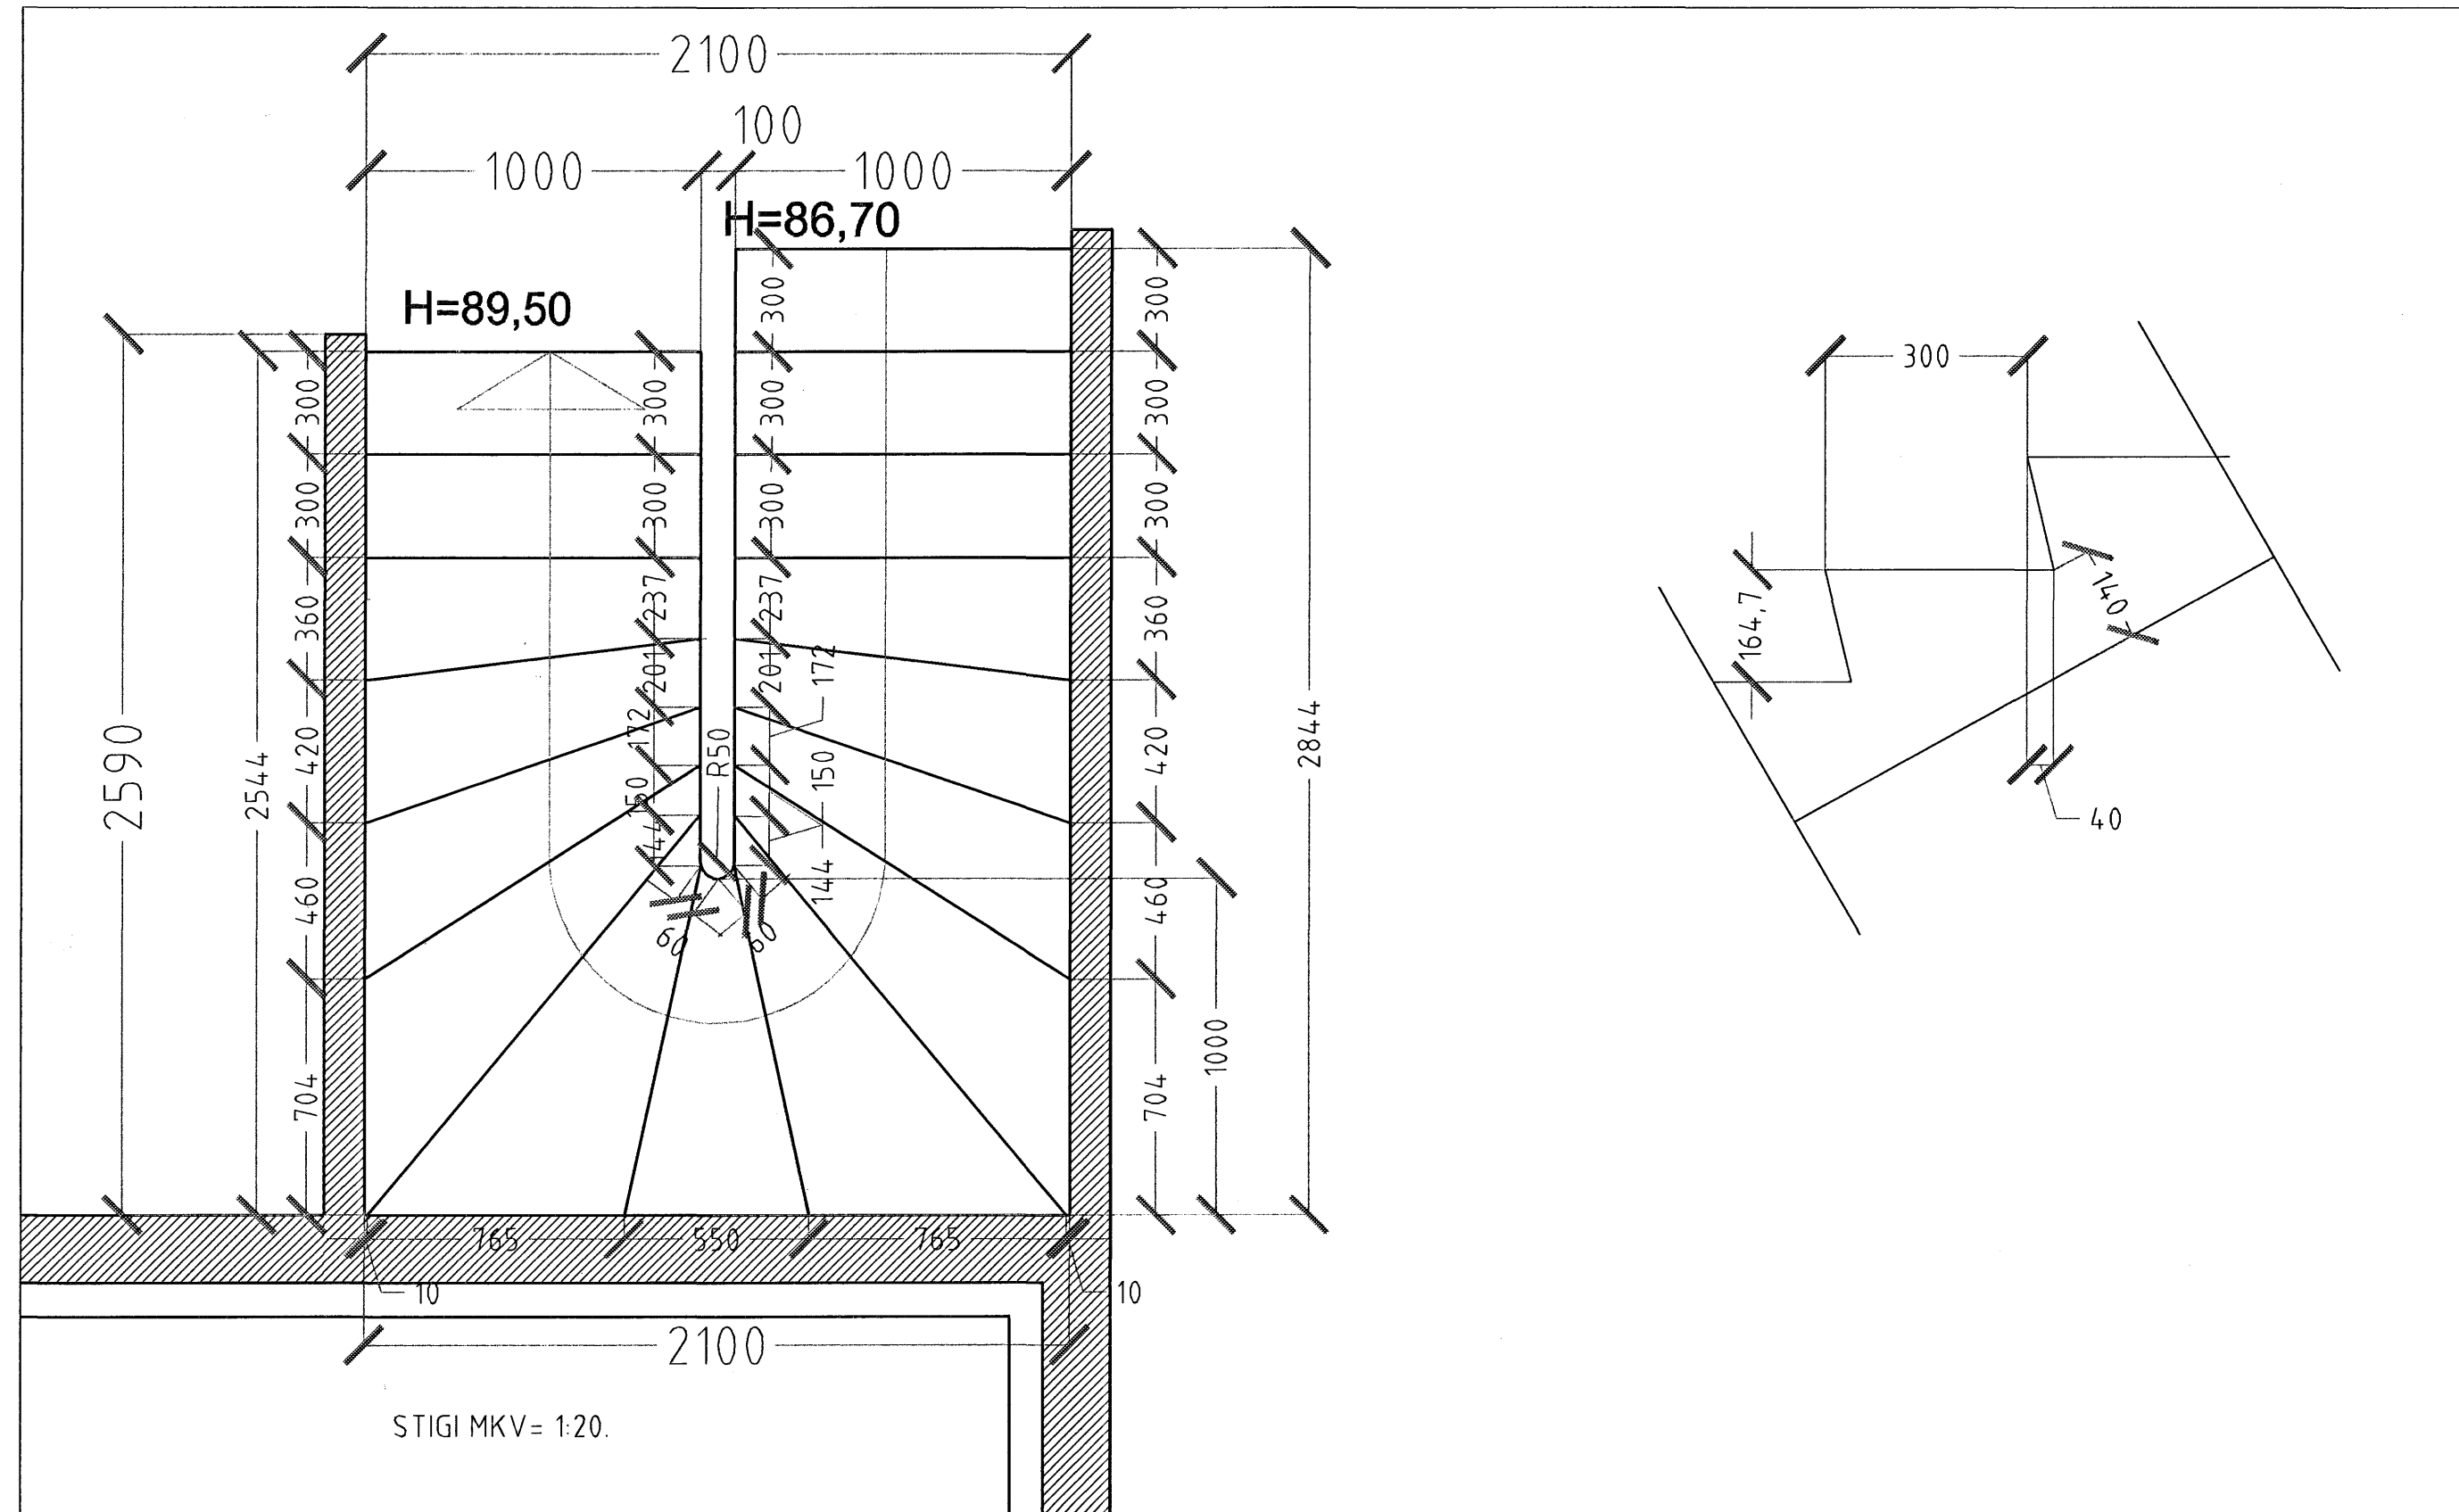

Samþykkt þann
 31 OKT. 2007
 Byggingulltrúinn í Hafnarfirði
 F.h. Sigurbjartur Halldórsson

HLÍÐARÁS 6 HAFNARFIRÐI.

Sigurður Þorvarðarson byggingafræðingur bfi.
 Teiknistofan Strandgötu 11 220 Hafnarfirði.
 STH. Teiknistofan ehf. kt. 510298-2769. Kt. aðalhönnuðar: 141250-4189.
 Sími: 5651510. Netfang: teiknistofan@simnet.is

Skýringar:	Séruppráttur.
Teikning:	STIGAMYND
Mælikvarði:	1 : 20.
Undirskrift:	<i>24/10082 (u)</i>
Blað nr:	5 af 6. Dagsetning: 20 okt. 2007.
Breytt:	