

Almennt:

Öll mál skulu staðfest skv. aðalteikningum. Ef eitt hvert misræmi er skulu aðalteikningar vera ráðandi, þó ber að láta hönnuði vita af misræmi. Öll mál eru í millimetrum, nema annað komi fram.

Skyringar - Steinsteypa og bendistál


Styrkleikaflokkar efnis:

Steypa: C25/30-22-S3-2b.  
Bendistál: B500C

Við öll op komi 2 K16 er gangi 800 mm  
nema annað komi fram á teikningum.

Við alla lóðréttá og láréttá veggenda komi  
2x k16.

Steypuhula á bendistál í veggjum: 25 mm, nema  
annað komi fram.

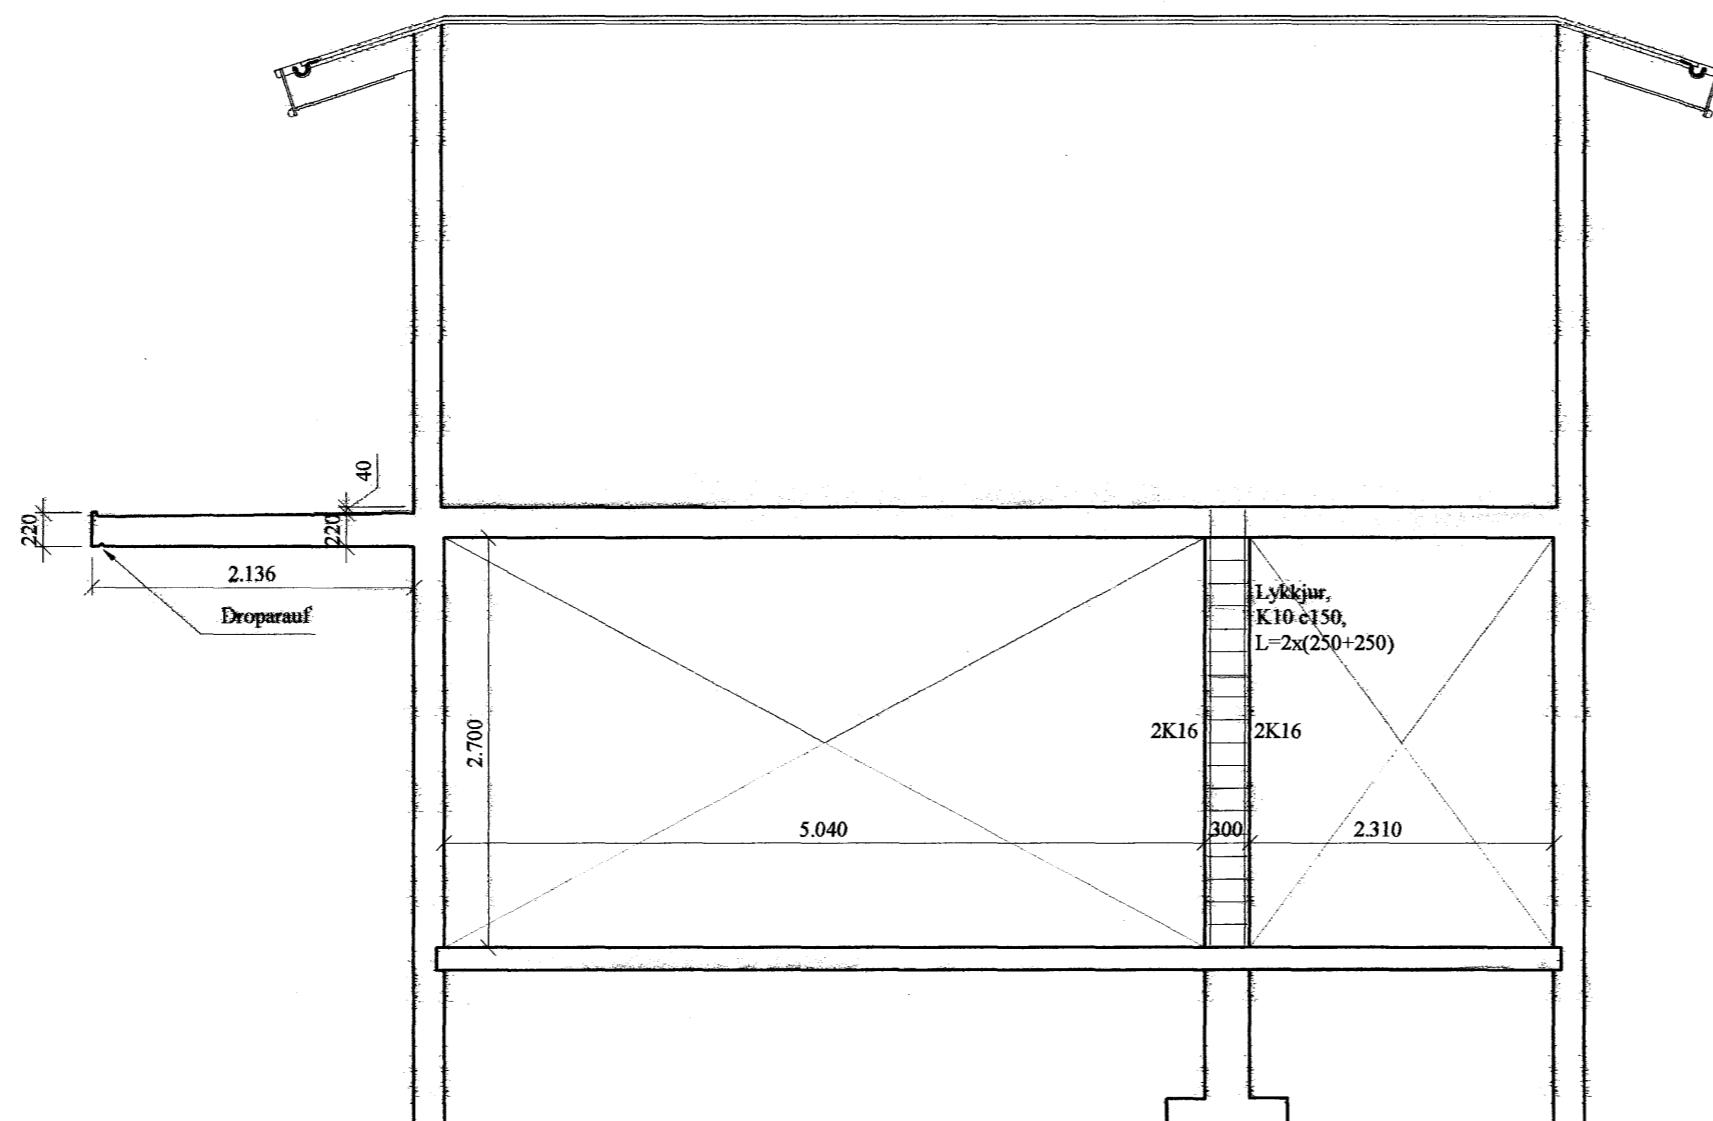

17-Veggur 7

Samþykkt þann  
26 OKT. 2007

Byggingfulltrúinn í Hafnarfirði  
F.h.Sigurbjartur Halldórsson

B			
A			
Br:	Hverju breytt:	Dags.	Kvittun:
Hliðarás 17 220 Hafnarfjörður		Teikn.nr.: 213	
Burðarvirki Steypumálsteikningar		Frumsíða A2	
Dags:	24.okt.2007	Hann:	1:50
Samt:		V.nr.:	020162-309
		N.nr.:	07 057
		Teikn.:	JÁG
		VGS VERKFRAÐISTOFA GUÐJÓNS Þ. SIGFÚSSONAR EHF. AUSTURVEGI 42, 2. HÆÐ, 800 SELFOSS S: 482 2805, F: 482 3818	