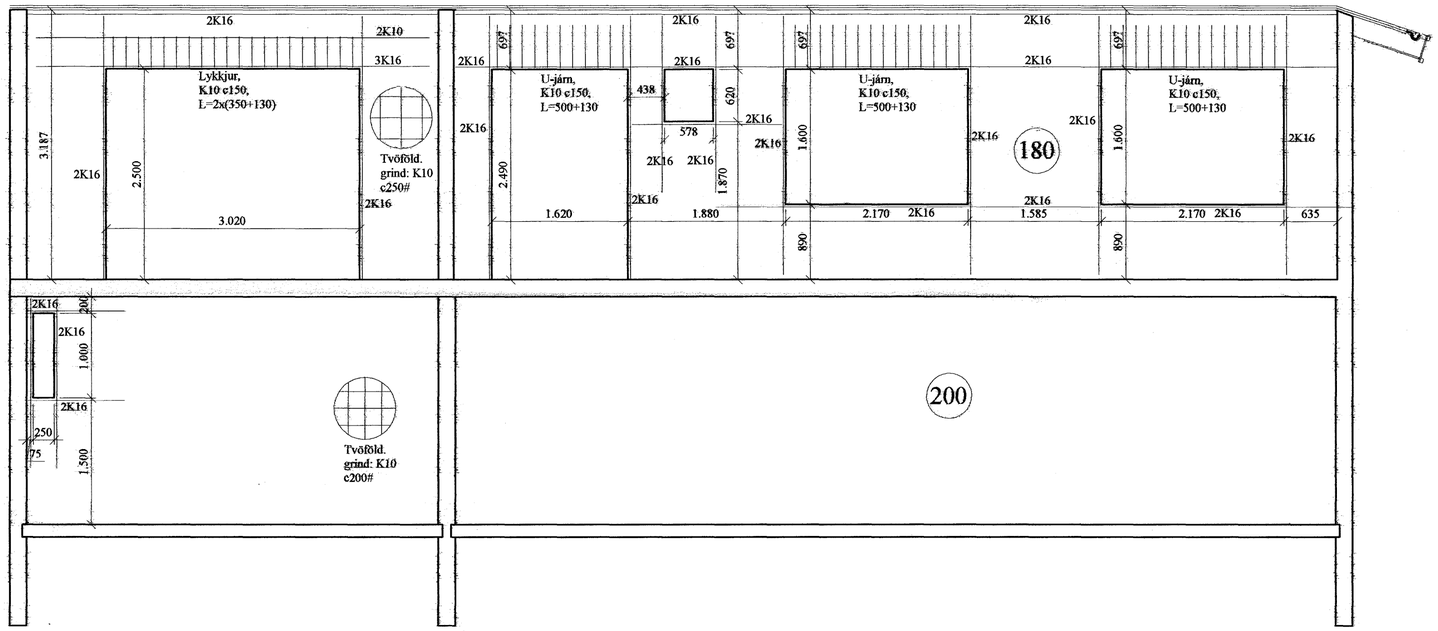

15-Veggur 1

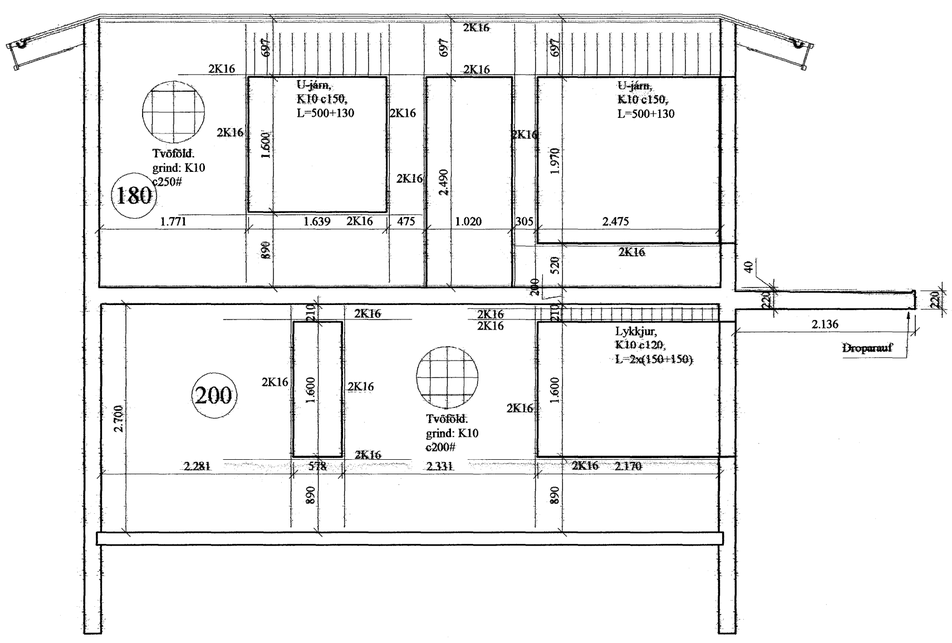

15-Veggur 2

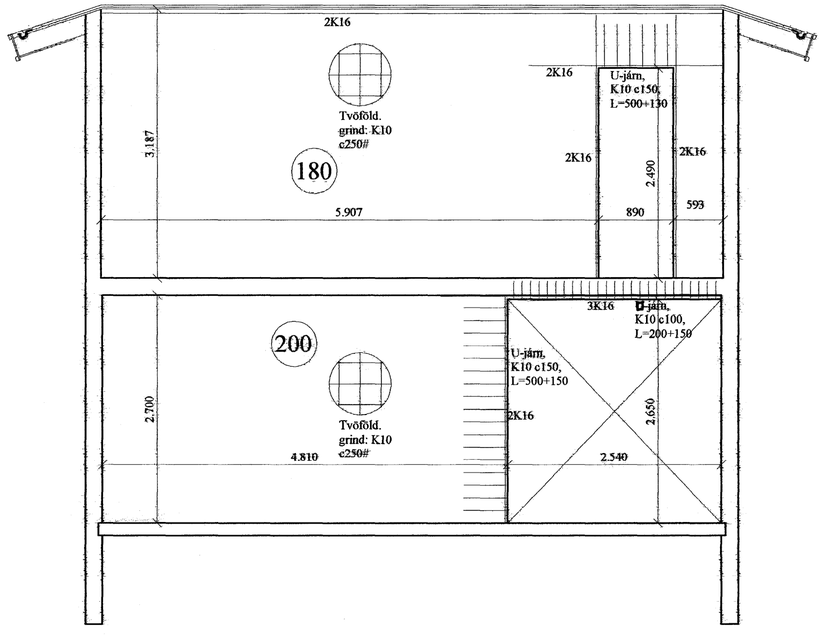

15-Veggur 4

Almennt:

Öll mál skulu staðfest skv. aðalteikningum. Ef eitthvert misræmi er skulu aðalteikningar vera ráðandi, þó ber að láta hönnuði vita af misræmi. Öll mál eru í millimetrum, nema annað komi fram.

Skýringar - Steinsteypa og bendistál

Styrkleikaflokkar efnis:

Steypa: C25/30-22-S3-2b.
Bendistál: B500C

Við öll op komi 2 K16 er gangi 800 mm nema annað komi fram á teikningum.

Við alla lóðrétta og lárétta veggenda komi 2x k16.

Steypuhula á bendistál í veggjum: 25 mm, nema annað komi fram.

Samþykkt þann
26 OKT. 2007
Byggingfulltrúinn í Hafnarfirði
F.h.Sigurbjartur Halldórsson

B			
A			
Br:	Hverju breytt:	Dags.	Kvittun:

Hliðarás 15
220 Hafnarfjörður

Teikn nr: 214

Aðalteikningar
Steypumálsteikningar

Frumstærð: A2

Dags 24. okt 2007 | Mkv: 1:50 | Hann: GÞS
Sam.: kt.0162-3099 | V nr:07 057 | Teikn: JÁG

VGS
VERKFRÆÐISTOFA
GUÐJÓNS P. SIGFÚSSONAR EHF.
AUSTURVEGI 42, 2.HÆÐ,
800 SELFOSSI
S: 482 2805, F: 482 3818