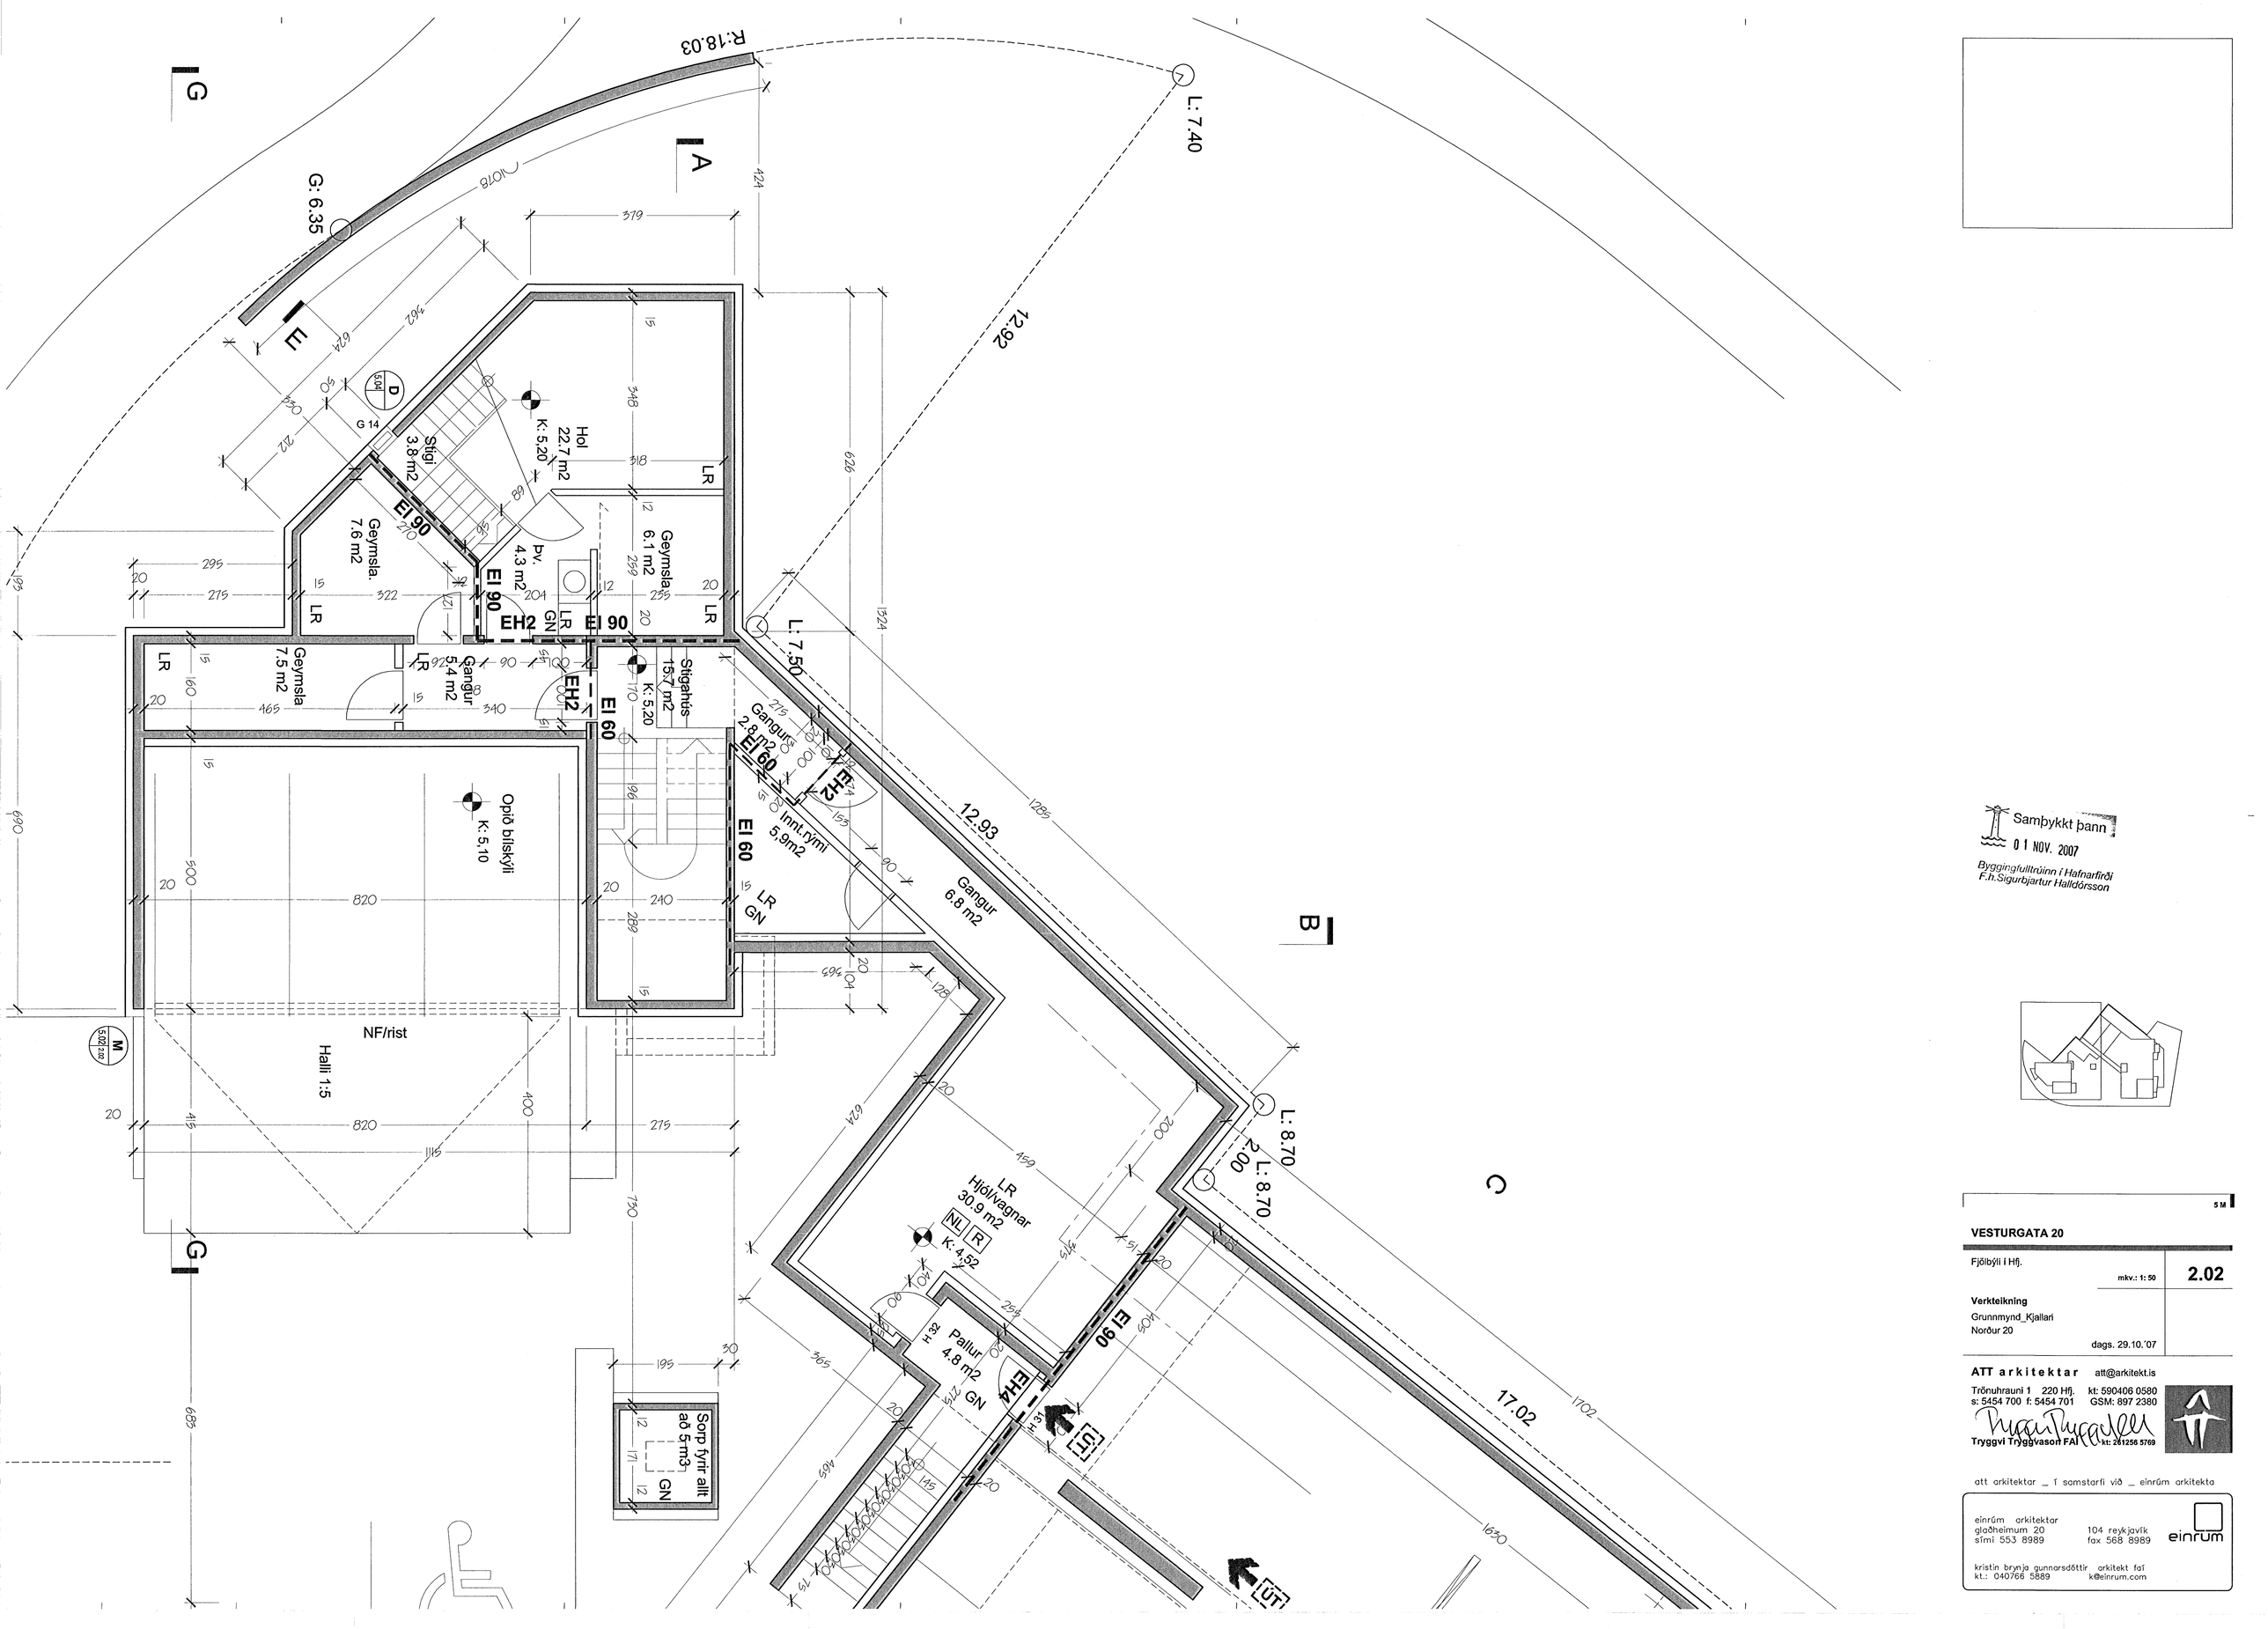


Samþykkt þann
01 NOV. 2007
Byggingfulltrúinn í Hafnarfirði
F.h.Sigurbjartur Halldórsson

**VESTURGATA 20**

Fjölbýli í Hfj.

mkv.: 1: 50

**2.02**

**Verkteikning**

Grunnmynd_Kjallari

Norður 20

dags. 29.10.'07


**ATT arkitektar** att@arkitekt.is

Trönuhrauni 1 220 Hfj. kt: 590406 0580
s: 5454 700 f: 5454 701 GSM: 897 2380

Tryggvi Tryggvason FAÍ kt: 261256 5769

att arkitektar _ í samstarfi við _ einrúm arkitekta

einrúm arkitektar
glaðheimum 20 104 reykjavík
sími 553 8989 fax 568 8989

kristín brynja gunnarsdóttir arkitekt faí
kt.: 040766 5889 k@einrum.com