



Grunnmynd 1.hæð – Sökkulskaut, 1:50

Lögspenna: 1xØ50 PEH
Smáspenna: 2xØ50 PEH
Heimtaugar ná út fyrir lóðarmörk
Lagnir 700mm undir yfirborði jarðar
Garðfýsing: 2xØ25 PEH

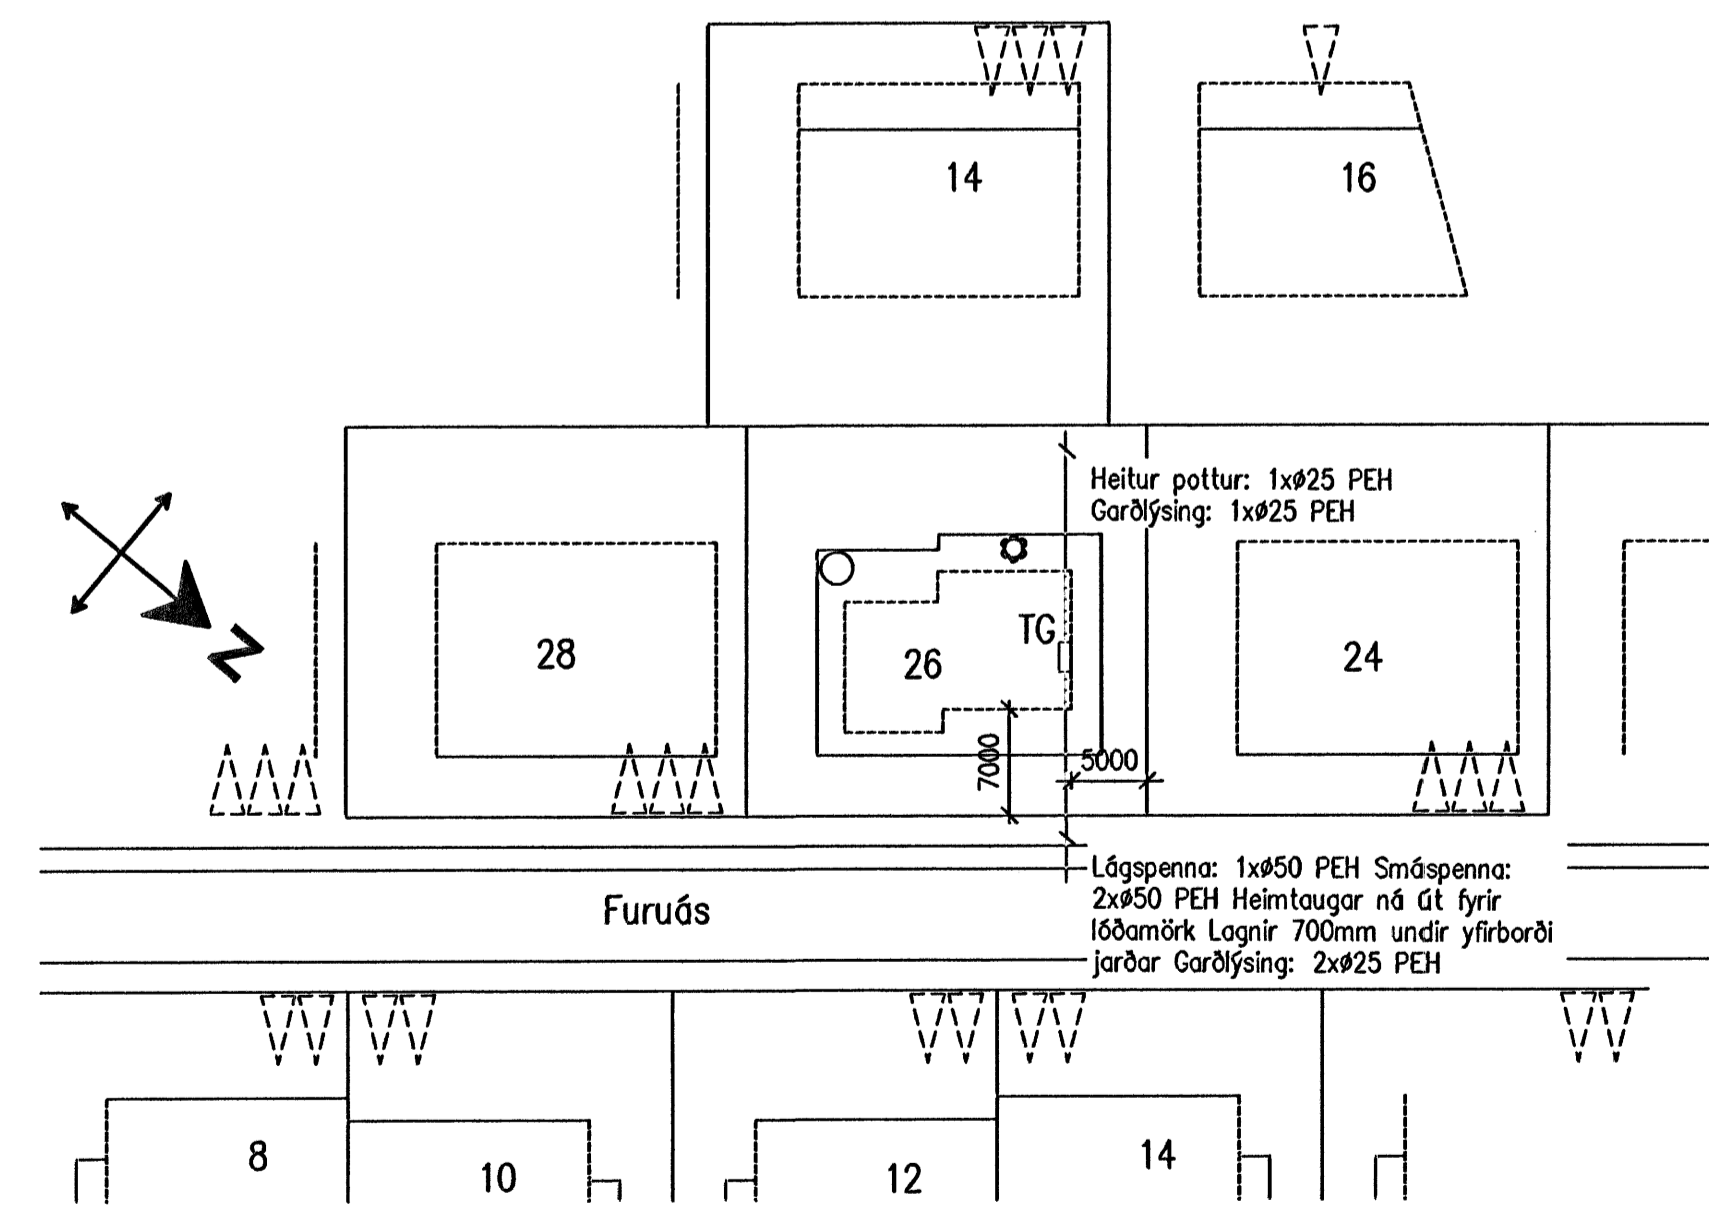

Afstöðumynd, 1:500

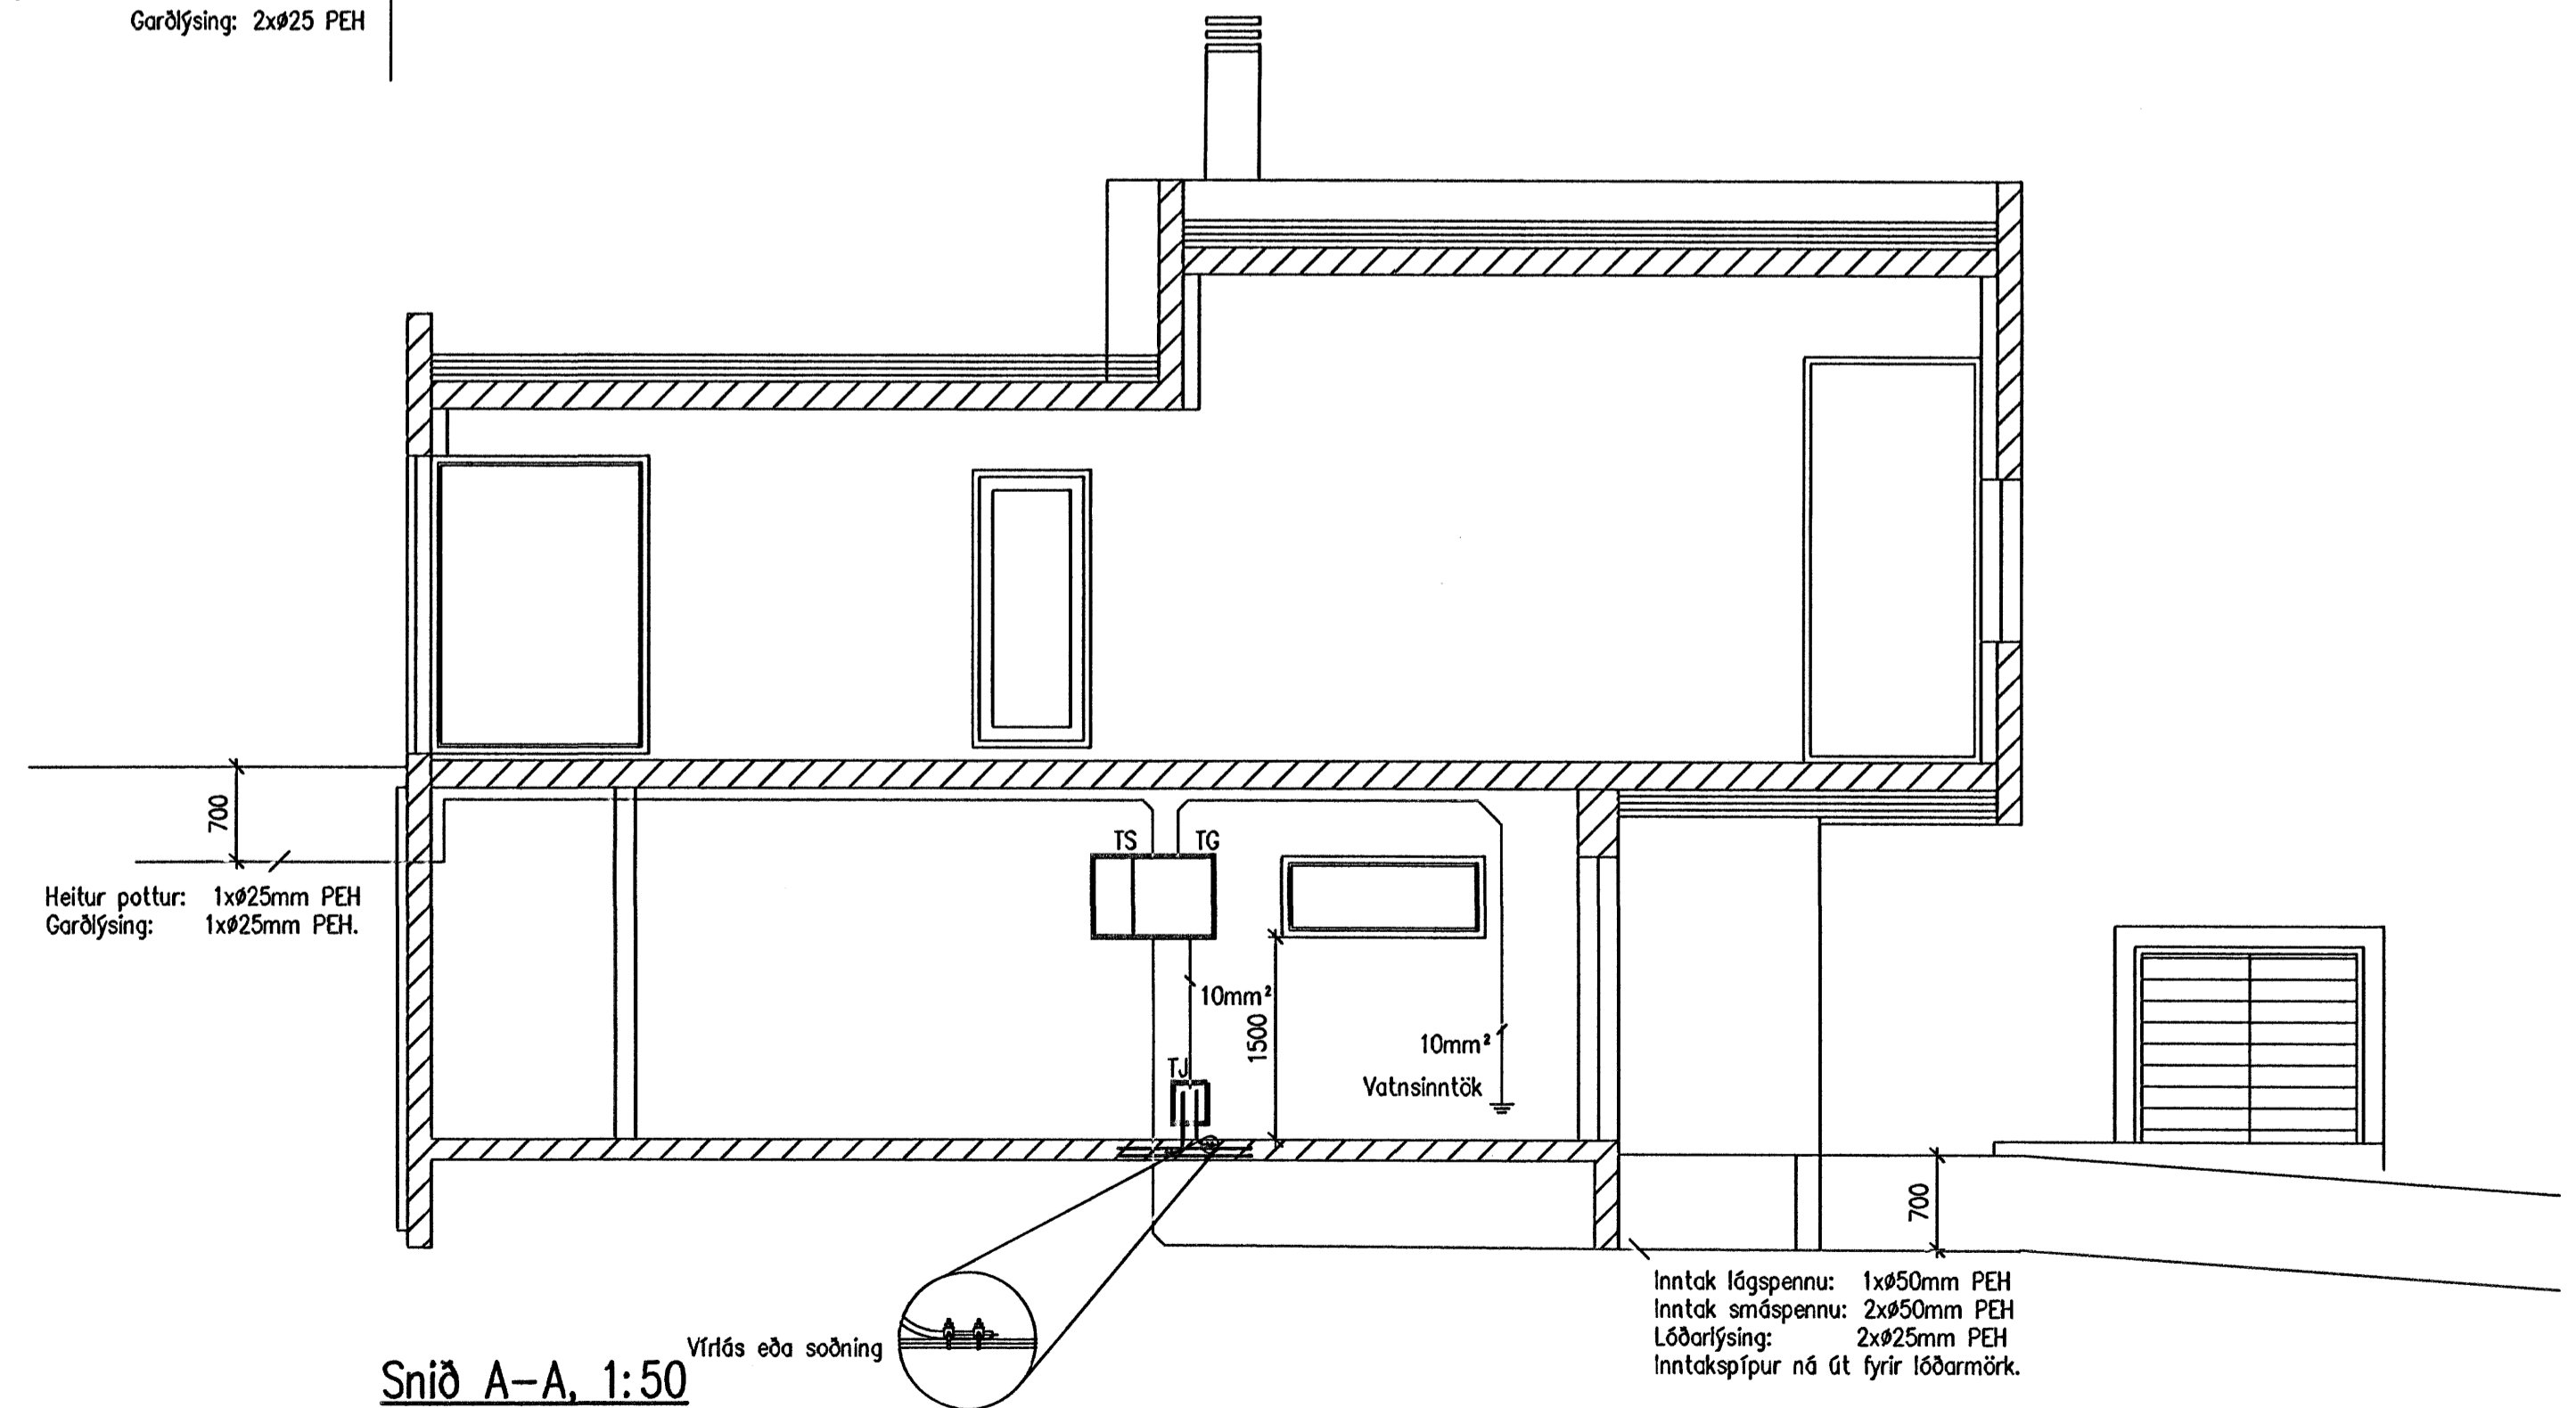

Snið A-A, 1:50


Bórður Kristjánsson Kl:040851-4969

Sambútt:

Undirbun samráðingahöfundur

VERKHÖNNUN
VERKFRÆÐIRÁÐGJÖF

AKRALLIND 6, 203 KÓPAVOGI, KT: 650107-1280
Sími: 570-5800, Faksi: 570-5810
WWW.VERKHONNUN.IS, VERKHONNUN@VERKHONNUN.IS

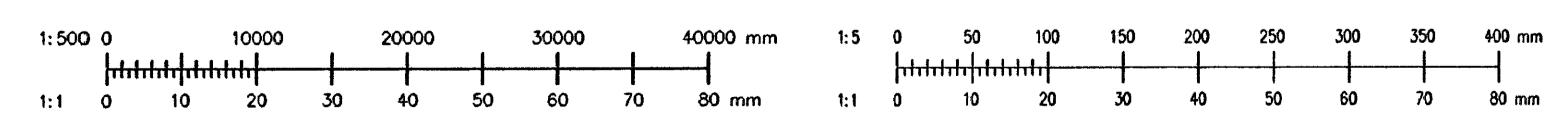

B1	26.10.2007	Uppfært	BSH			MPB	BSH	25.04.2007	FURUÁS 26, 221 HAFNARFIRÐI	2007.026
Br.	Daga.	Breyting	Br.	Sp.	Verkkaup	Hanna	Yrfa	Daga.	RAFLAGNIR	FA26.1101 B1
						BS	AI	1:50/1:500	INNTAK, SÖKKULSK., SNIÐ OG AFST.	
						Tekni	Stofn	Málvarn	Skr: FA26-1101.dwg	Verk- og tölulagningar