



Snið A/102,103

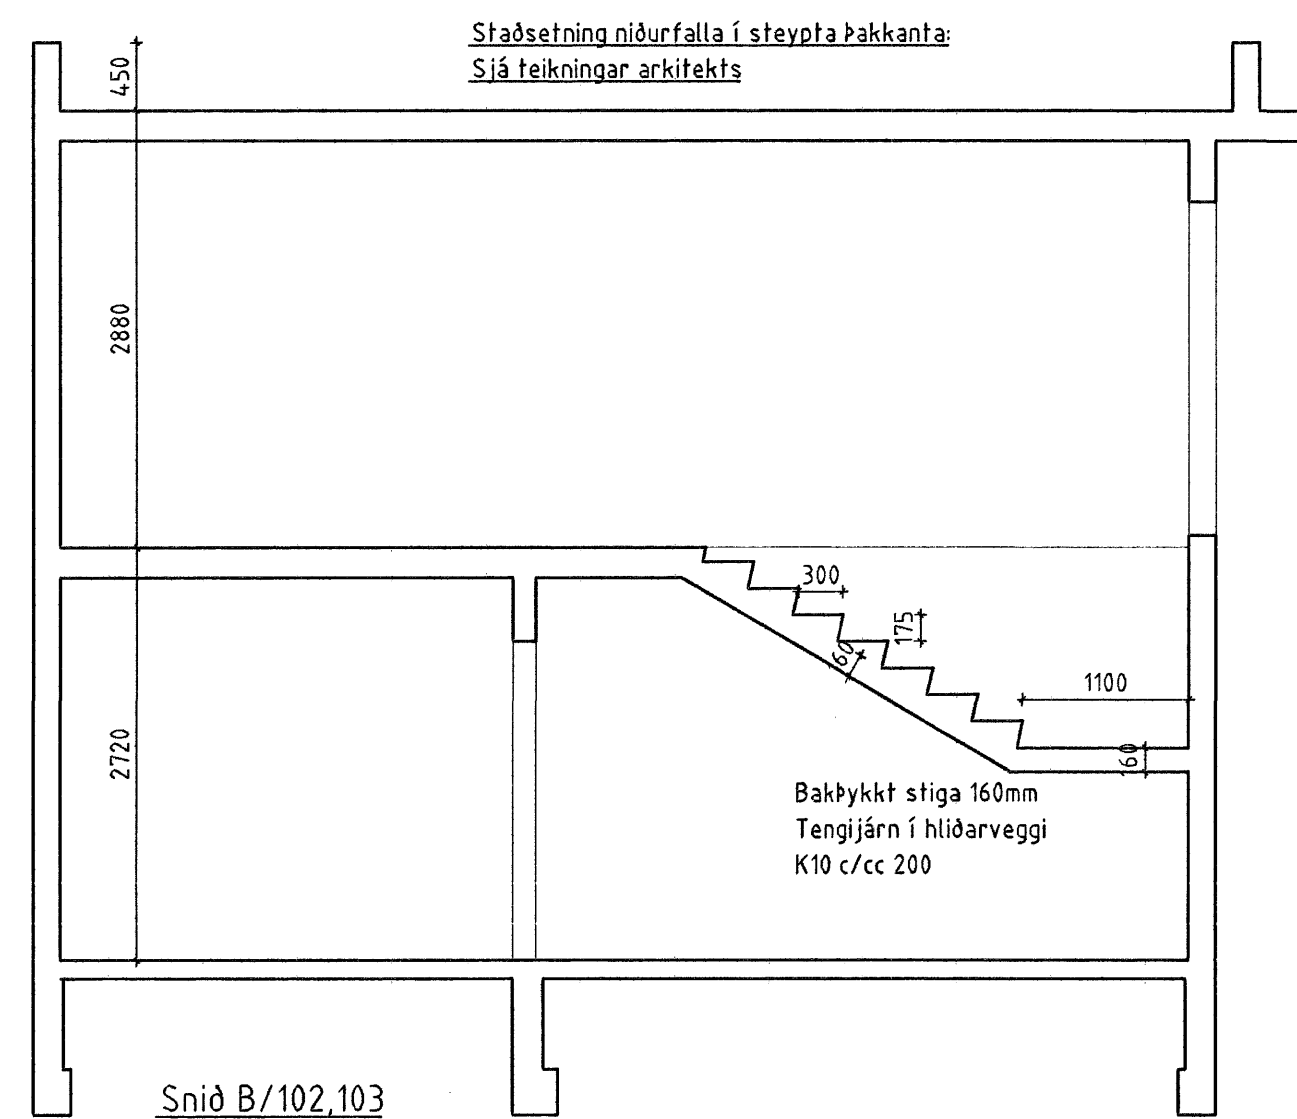


Snið B/102,103

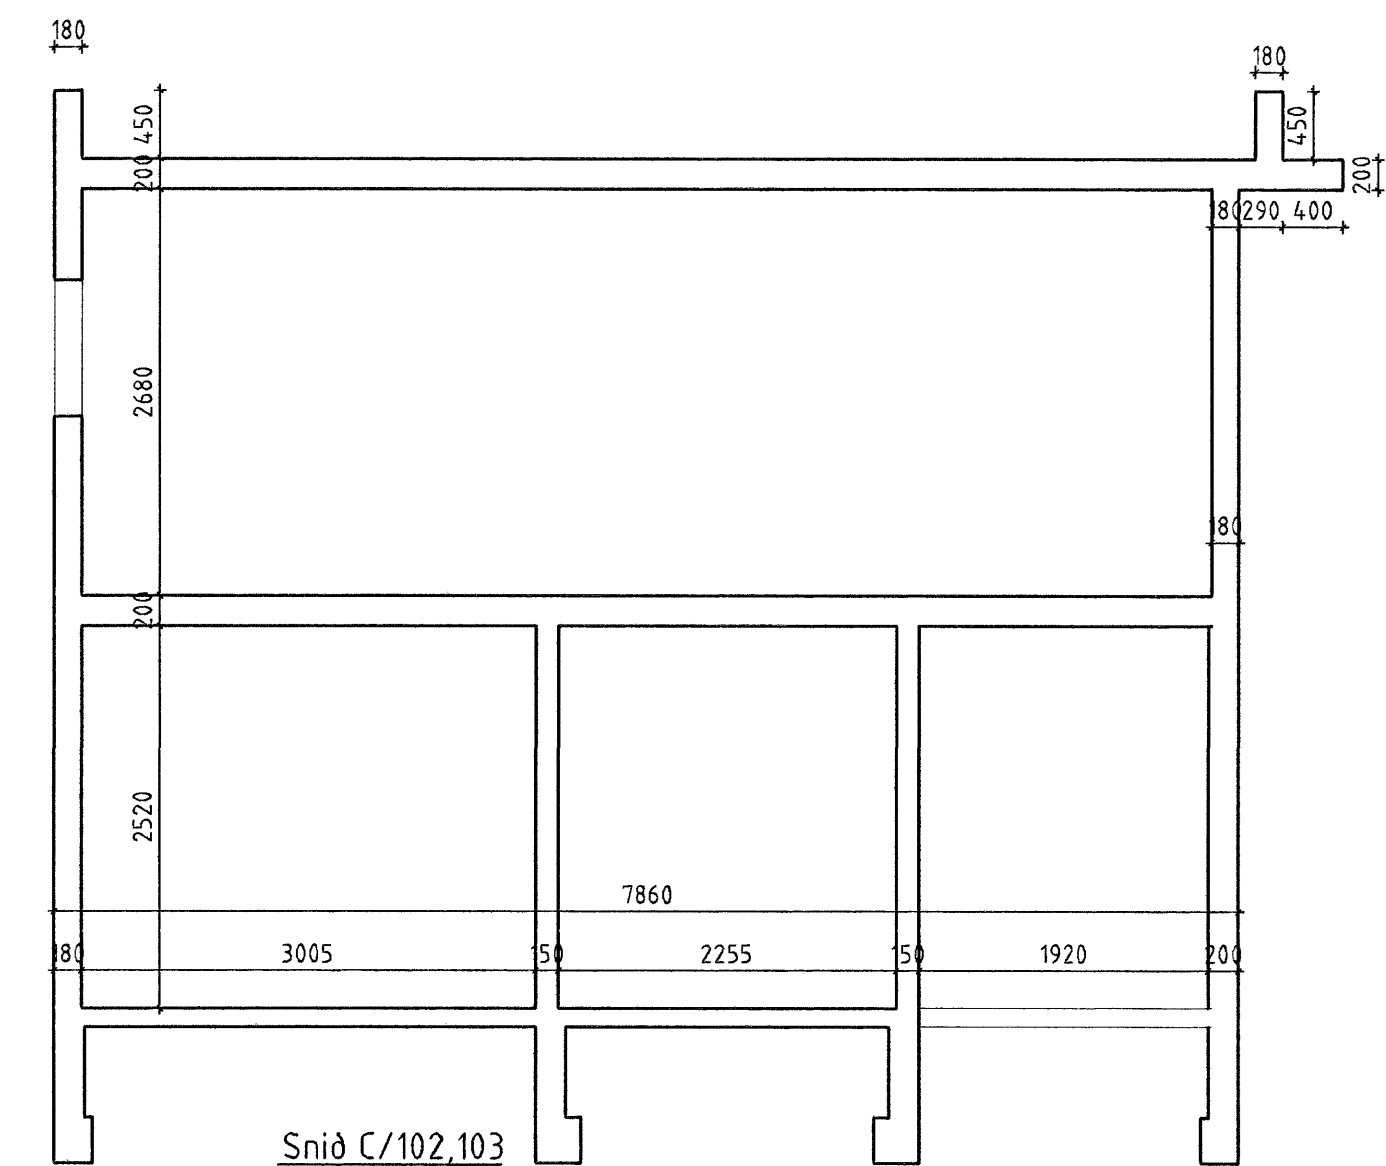


Snið C/102,103

Samþykkt þann  
31 OKT. 2007  
Byggingufulltrúinn í Hafnarfirði  
F.h. Sigurbjartur Halldórsson

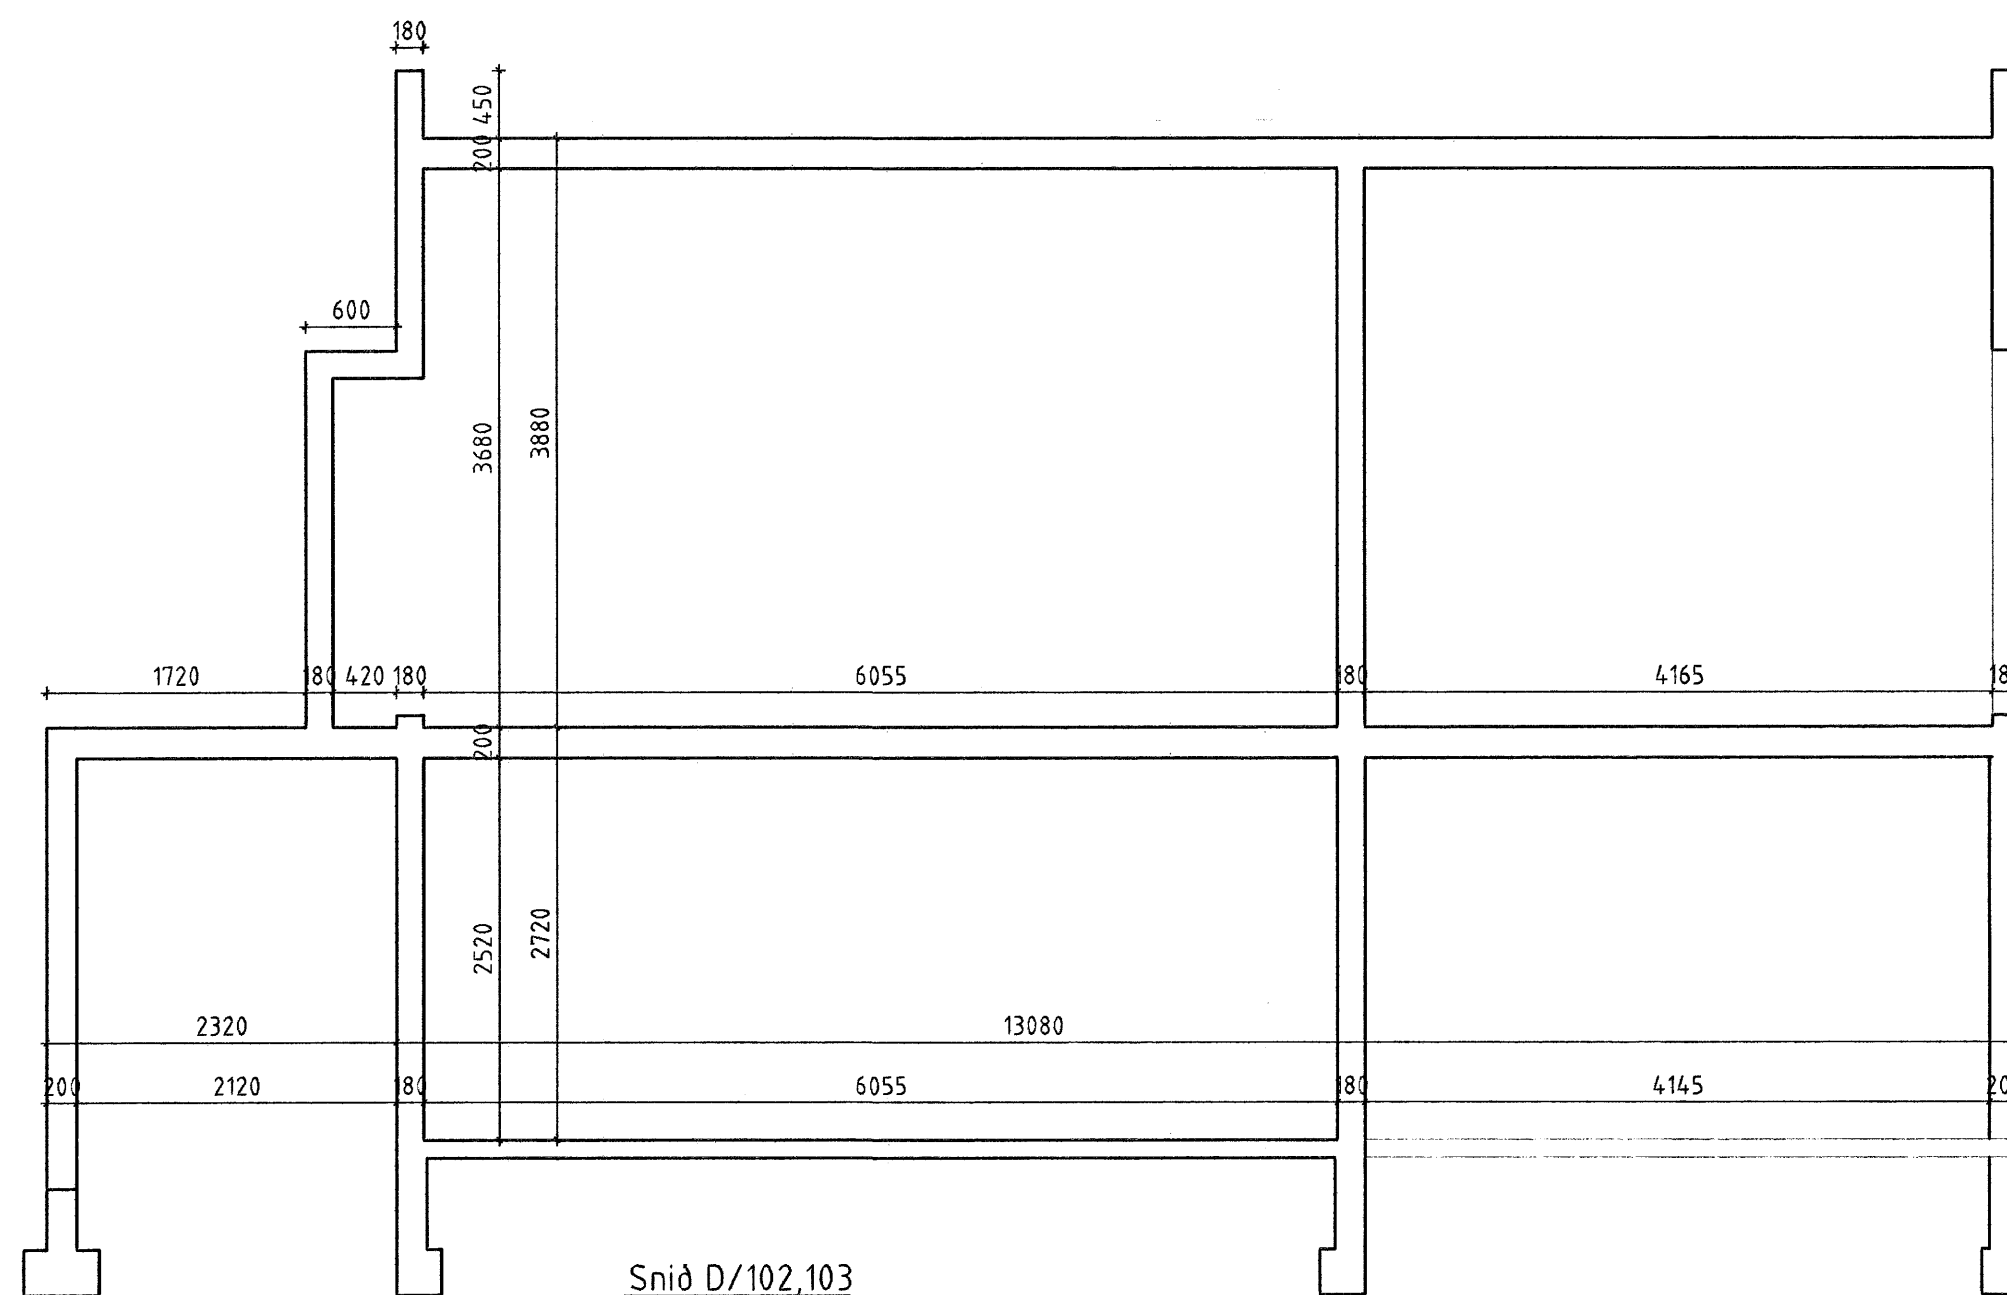

Snið D/102,103

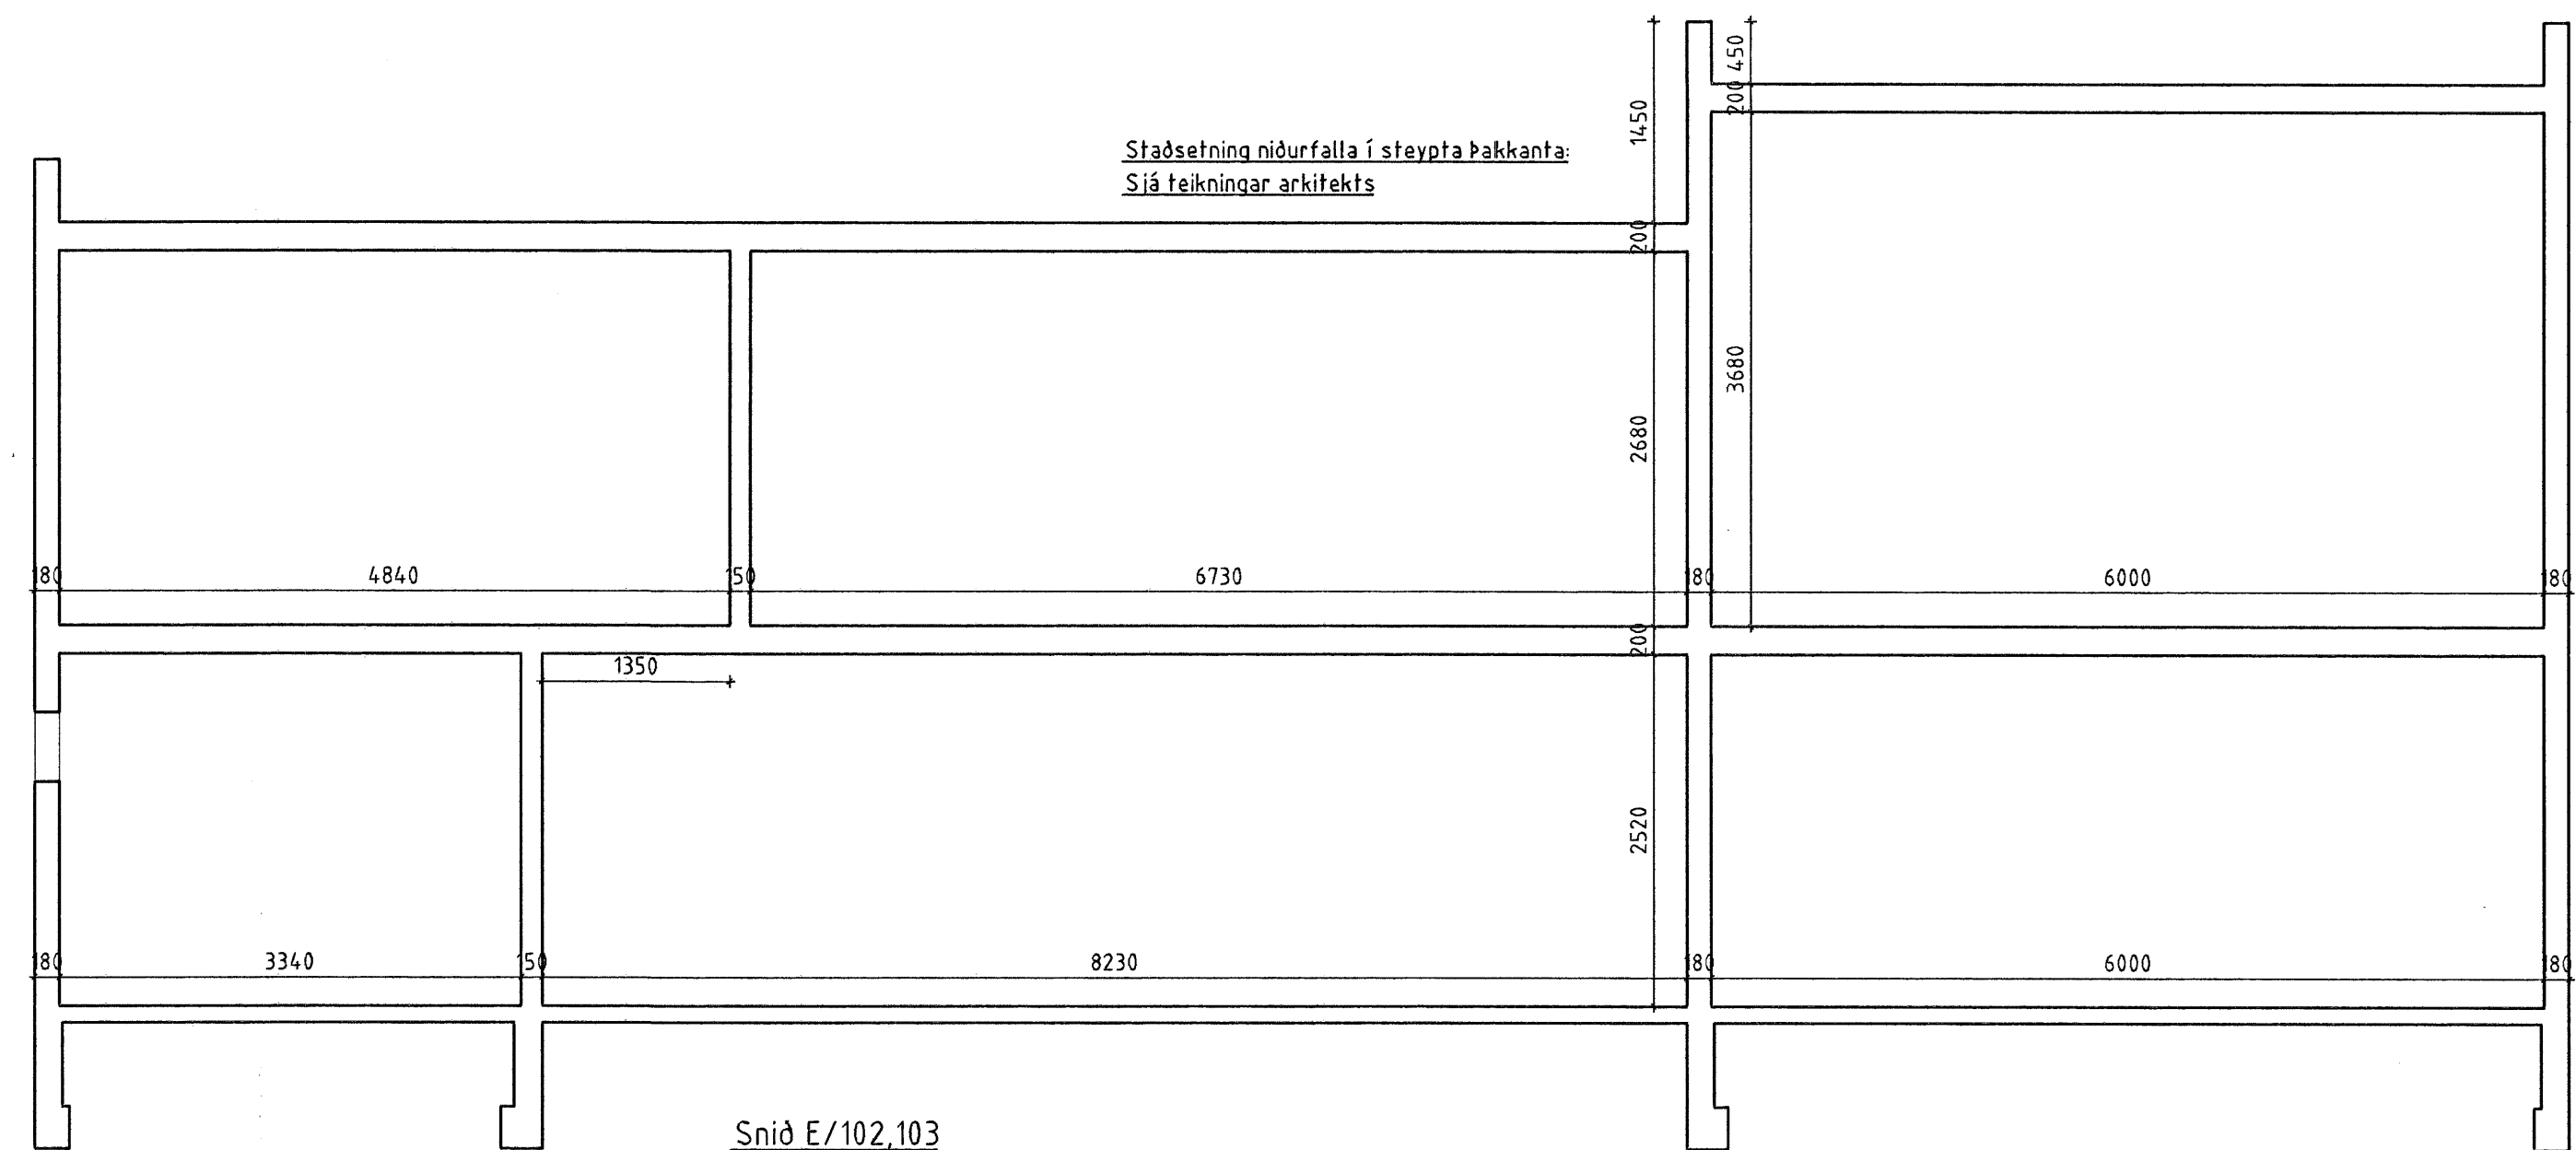

Snið E/102,103

Númer	Dags.	Skýring breytingar	Br. af
C			
B			
A			
Gísl Agúst Guðmundsson - Byggingateknif. kt. 250880-7499 Gaukásí 41, 221 Hafnarf. s. 883 8845		MKV. 1:50 TEKN. GG	DAGS. 26.07.07 REKN. GG
HEITI VERKS: Brekkás 19, Hafnarfirði -Íbúðarhús		ÁRITUN HÖNDUÐAR <i>[Signature]</i>	ÚTGÁFA NR. 1
HEITI TEKNINGAR B-104 Þversnið		ÁRITUN SAHRAÐINGARHÖNDUÐAR <i>[Signature]</i>	NR. TEKNINGAR B-104 DAGS. ÁRITUNAR 27.09.07