

Samþykkt þann
30 OKT. 2007
Byggingulltrúinn í Hafnarfirði
F.h. Sigurbjartur Halldórsson

Samþykkt þann
30 OKT. 2007
Byggingulltrúinn í Hafnarfirði
F.h. Sigurbjartur Halldórsson


SKÝRINGAR:

Pípustærðir eru í mm, hæðartölur eru í m, en önnur ónefnd mál eru í mm. Stærðir á pípum er innra þvermál. Brunnar skulu vera úr plasti. Pípur í grunnlögn skulu vera út steinsteypu, plasti PVC, PEH eða öðru efni sem byggingaryfirvöld samþykkja. Pípa frá hreinlætistöki að gólfniðurfalli skal vera Ø50 PP.


Samskeyti pípa skal þétta með gúmmihring. Pípur skulu liggja í beinni línu milli stefnubreytinga og hvíla á belgnum. Allar beygjur og greinar á lögn skal gera með þar til gerðum tengistykjum. 15 cm undir og kríngum allar lagnir skal vera steinlaus sandur.

Pípur innanhúss skulu vera úr plasti PP, PEH eða öðru efni sem byggingaryfirvöld samþykkja. Efni, frágangur og öll vinna skal vera í samræmi við hölræsareglugerð og íslenskan staðal IST 65 um frárennslislagnir. Allt efni í lögnum skal vera voltað af RB.


—————	PÍPULÖGN FYRIR SKOLP
- - - - -	PÍPULÖGN FYRIR REGNVATN, PÖKKUÐ
- - - - -	PÍPULÖGN FYRIR ÞERRILÖGN, ÓPÖKKUÐ
- - - - -	PÍPULÖGN FYRIR ÞERRILÖGN OG REGNVATN, HÁLFPÖKKUÐ
PL	TÁKNAR PLASTPÍPUR PVC, PEH EÐA ÖÐRUM VIÐURKENNDUM EFNUM
BR	BRUNNUR
EV	ELDHÚSVASKUR
GN	GÓLFNIÐURFALL
GNH	GÓLFNIÐURFALL MEÐ HLIÐARGREIN
HL	HANDLAUG
NF	NIÐURFALLSSTÚTUR
SV	SKOLVASKUR
VS	VATNSSALERNI
PN	ÞAKNIÐURFALL
▨	RAUF Í SÖKKLI

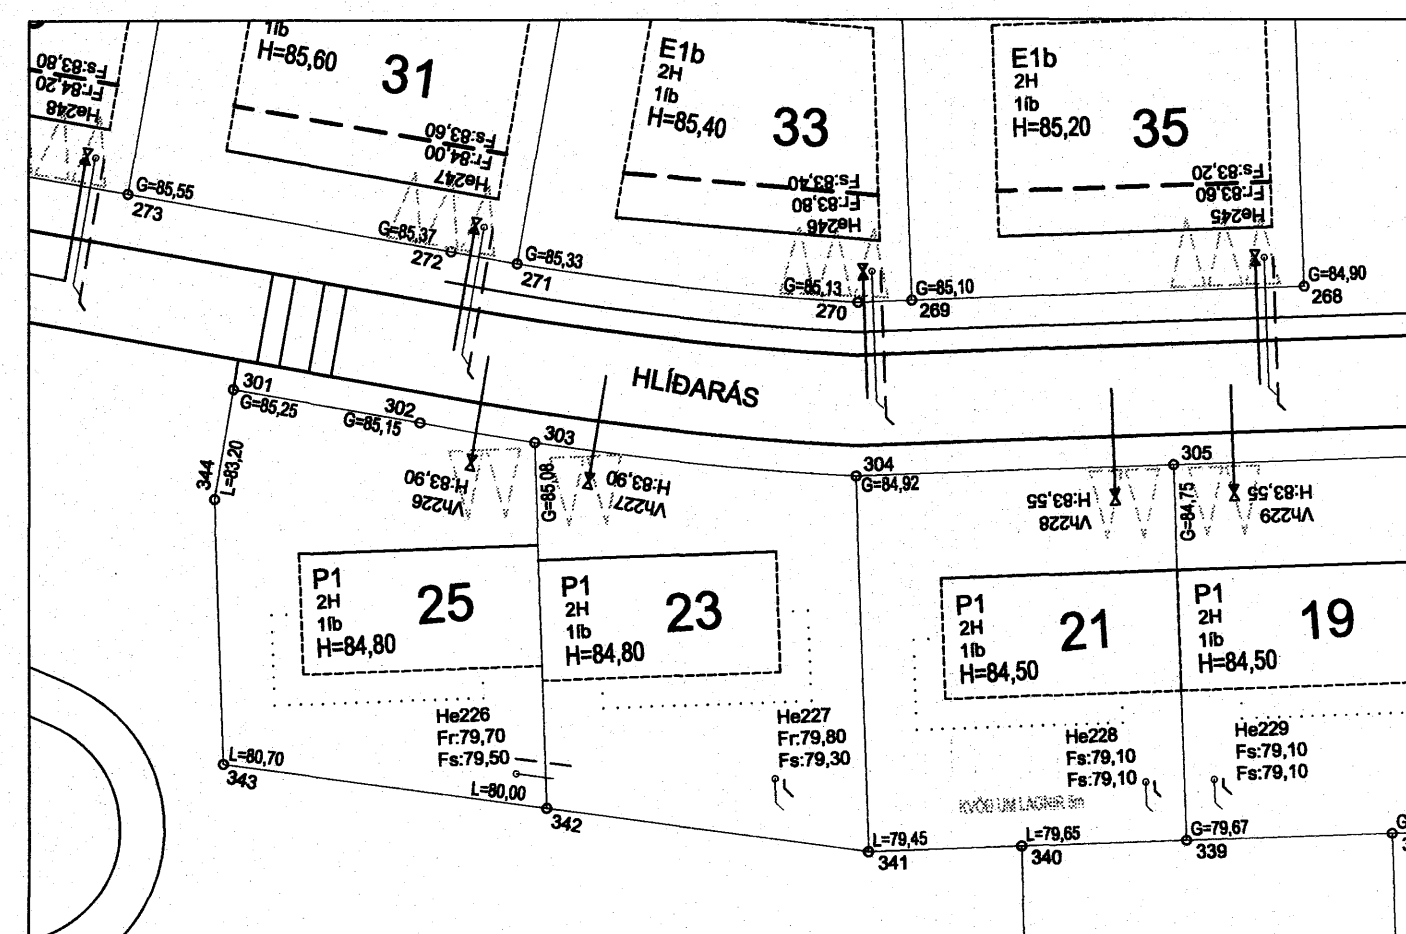

AFSTÖÐUMYND 1:500

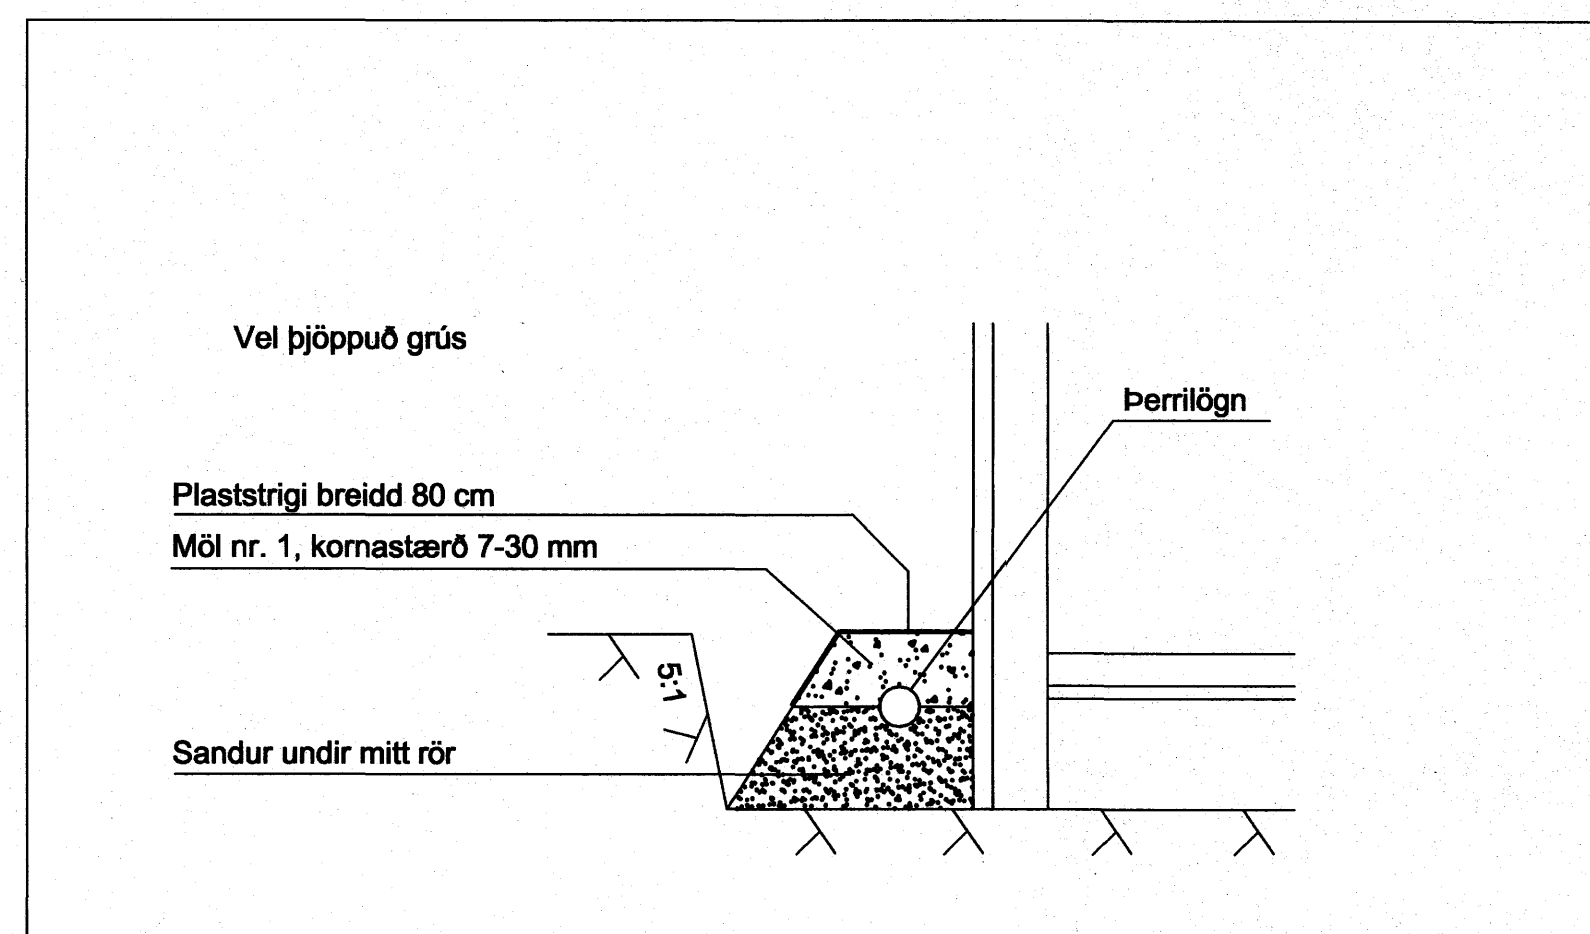

FRÁGANGUR VIÐ ÞERRILÖGN
ekki í kvarða

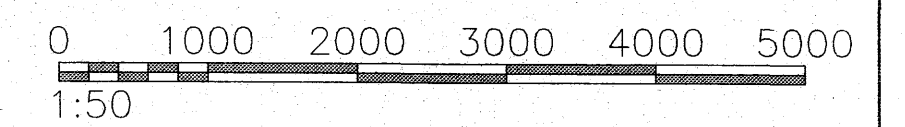

FRKO Jón Róbert
Aritun samræmingarhönnuðar
020113449

Nr.	Dags.	Breyting.	444
			Af.
FJÖLHÖNNUN Verkfæðistofa ehf.			Stórhöfða 27, 110 Reykjavík Sími: 5250300 Fax: 5250309 Netfang: fjolhonnun@fjolhonnun.is
Hlíðarás 23-25 Hafnarfirði		NR:	52-01
Frárennslislagnir		Kvarðar 1:50/1:500	
Reikn. BTA	Teikn. BTA	Nr. 07-129	Dags. 18.09.07
Samþ. Krísjan Þóringur	Kennitala: 051257-6349		