



A16 SNIÐ. 1:10
1-16

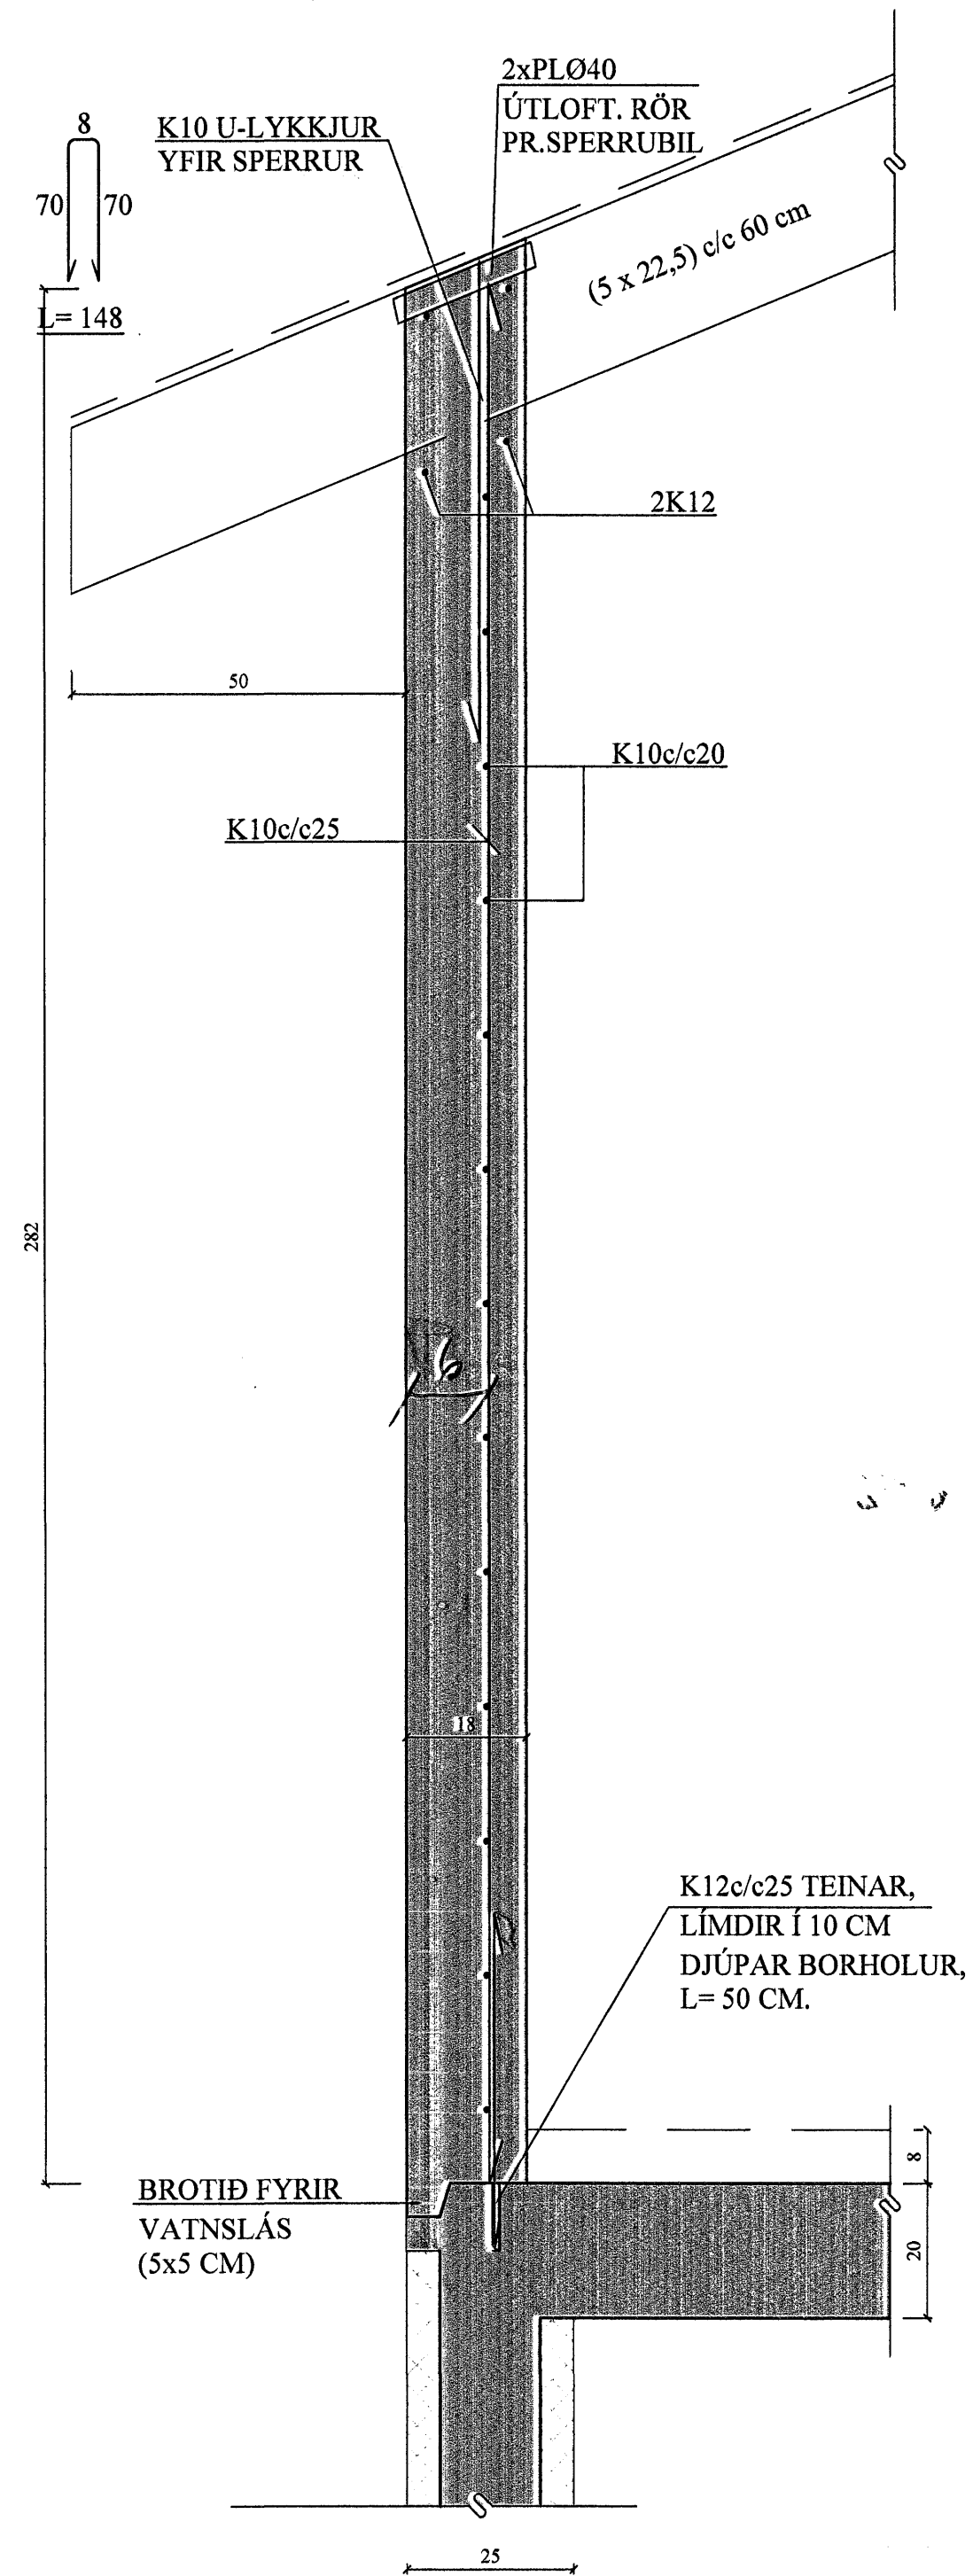

B16 SNIÐ. 1:10
1-16

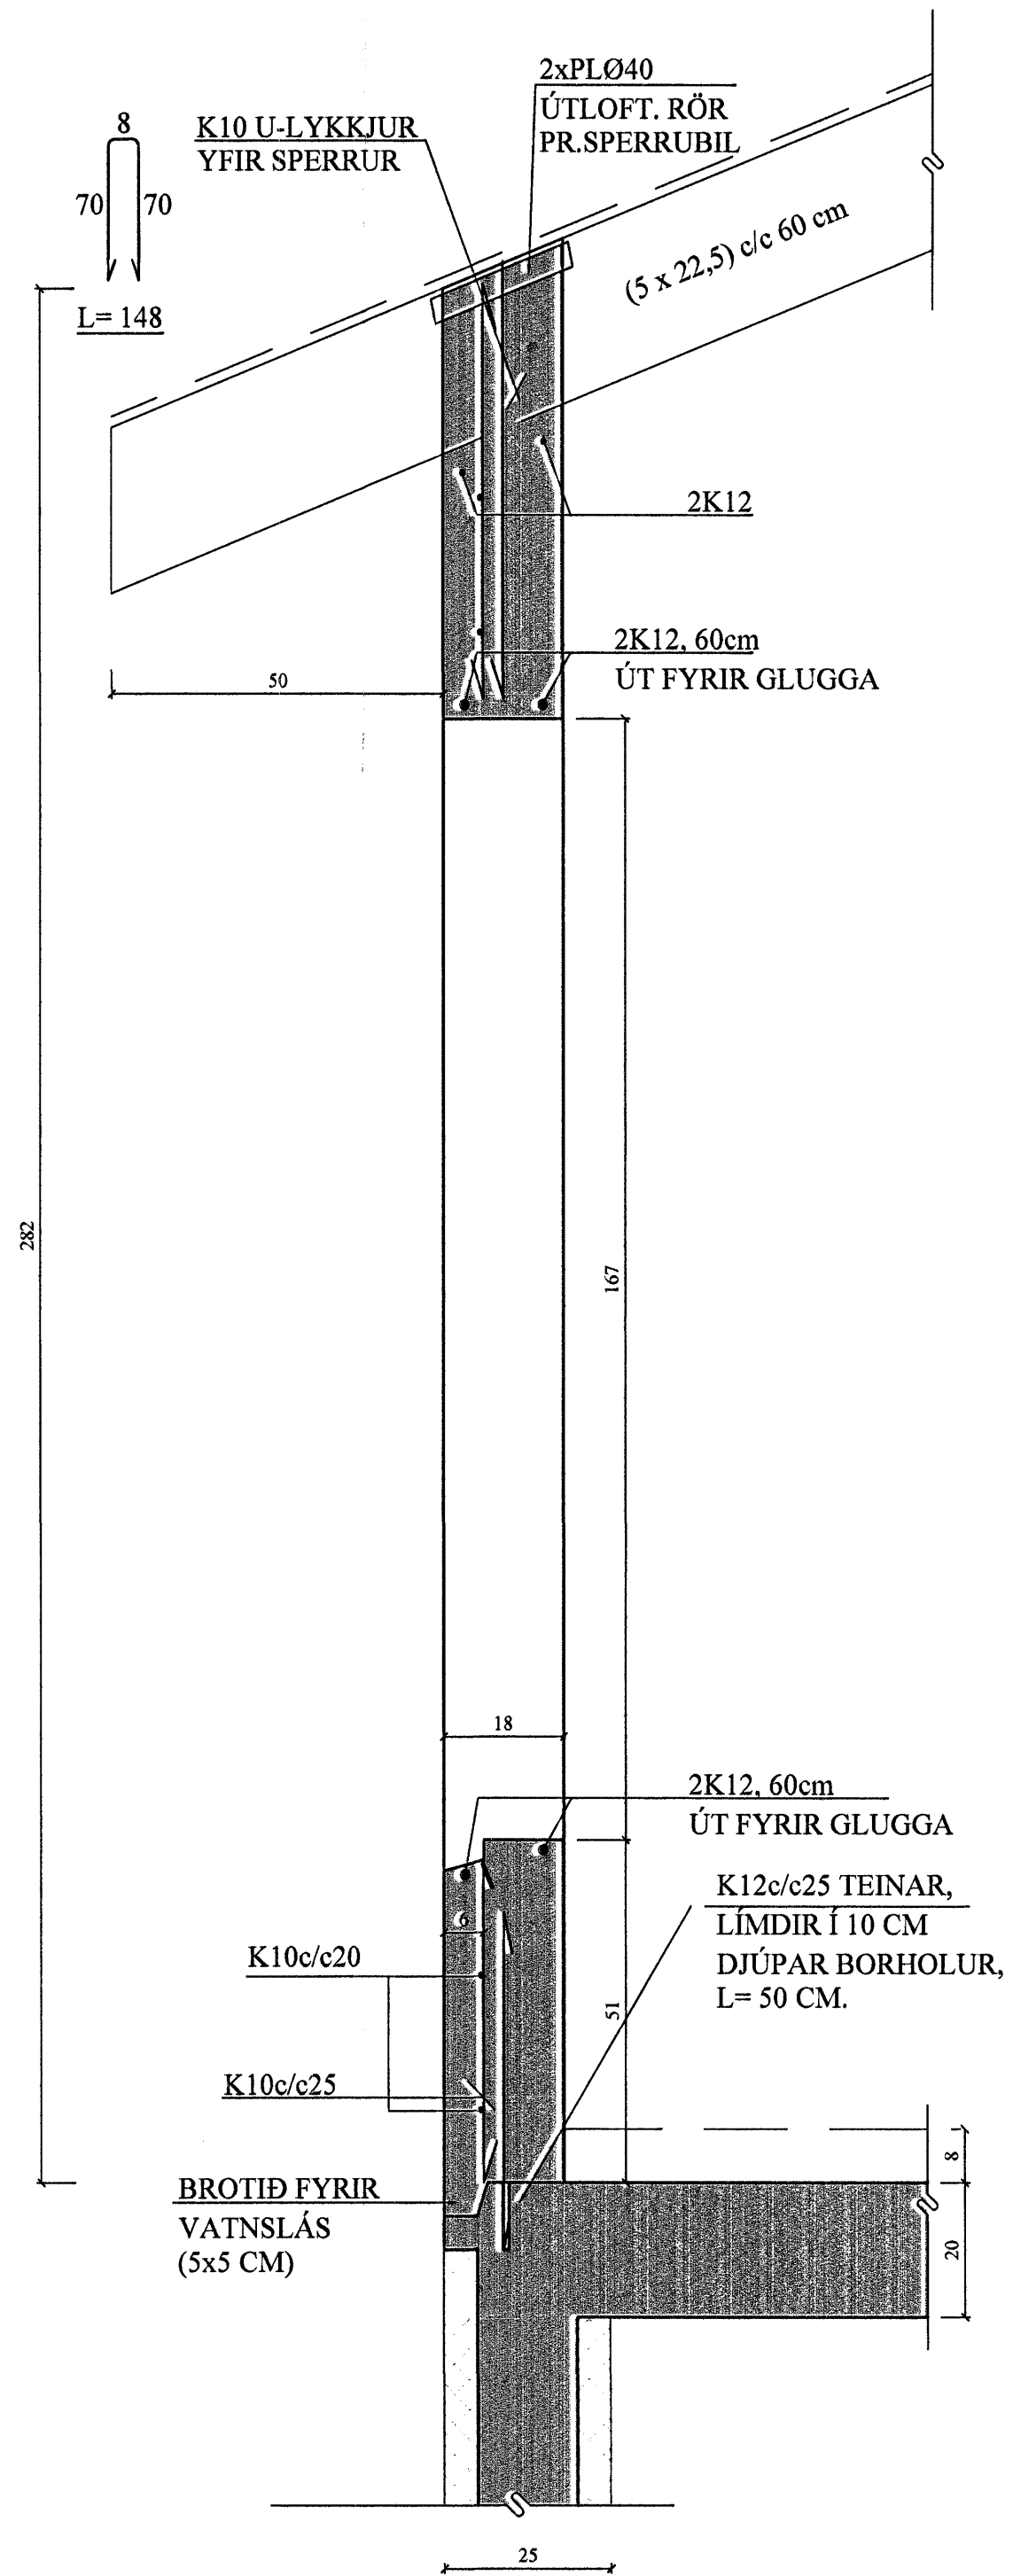

Samþykkt þann
30 OKT. 2007
Byggingufulltrúinn í Hafnarfirði
F.h. Sigurbjartur Halldórsson

Handwritten signature and date: 010257-14339

BREYTINGAR

TIL VÍSANIR:
SKÝRINGAR..... SJÁ TEIKN. NR. 1-01
JÁRNBENDING Í VEGGJUM NEMA
ANNAÐ SÉ SÉRSTAKLEGA SÝNT:
ÚTVEGGIR: K10c/c20 lárétt
K10c/c25 lóðrétt
ÖLL JÁRNBENDING ÚTVEGGJA SÉ 6 CM
FRÁ INNBRÚN.
ÖLL LYKKJUBENDING SÚLNA K10c/c20
NEMA ANNAÐ SÉ SÝNT. ÖLL
JÁRNBENDING SÚLNA 4K12, NEMA
ANNAÐ SÉ SÝNT.

Reikn.	JKr.	OKT. '07	Útgefið:	23.10.2007
Teikn.	GN	OKT. '07	Kvarði:	1:50,
Ath.				1:20
Samþ.				

FURUÁS 35 Nr. **1-16**
Hafnarfirði

Verklutí
ÚTVEGGUR 2. HÆÐ
SNIÐ A16, B16.

Jon Kristjánsson
Byggingarverkfræðingur
FVFI
Skólögata 19
101 Reykjavík
Sími: 551-6820 Fax: 563-2154
Netfang: jkris@almnet.is
http://www.VJK.is