


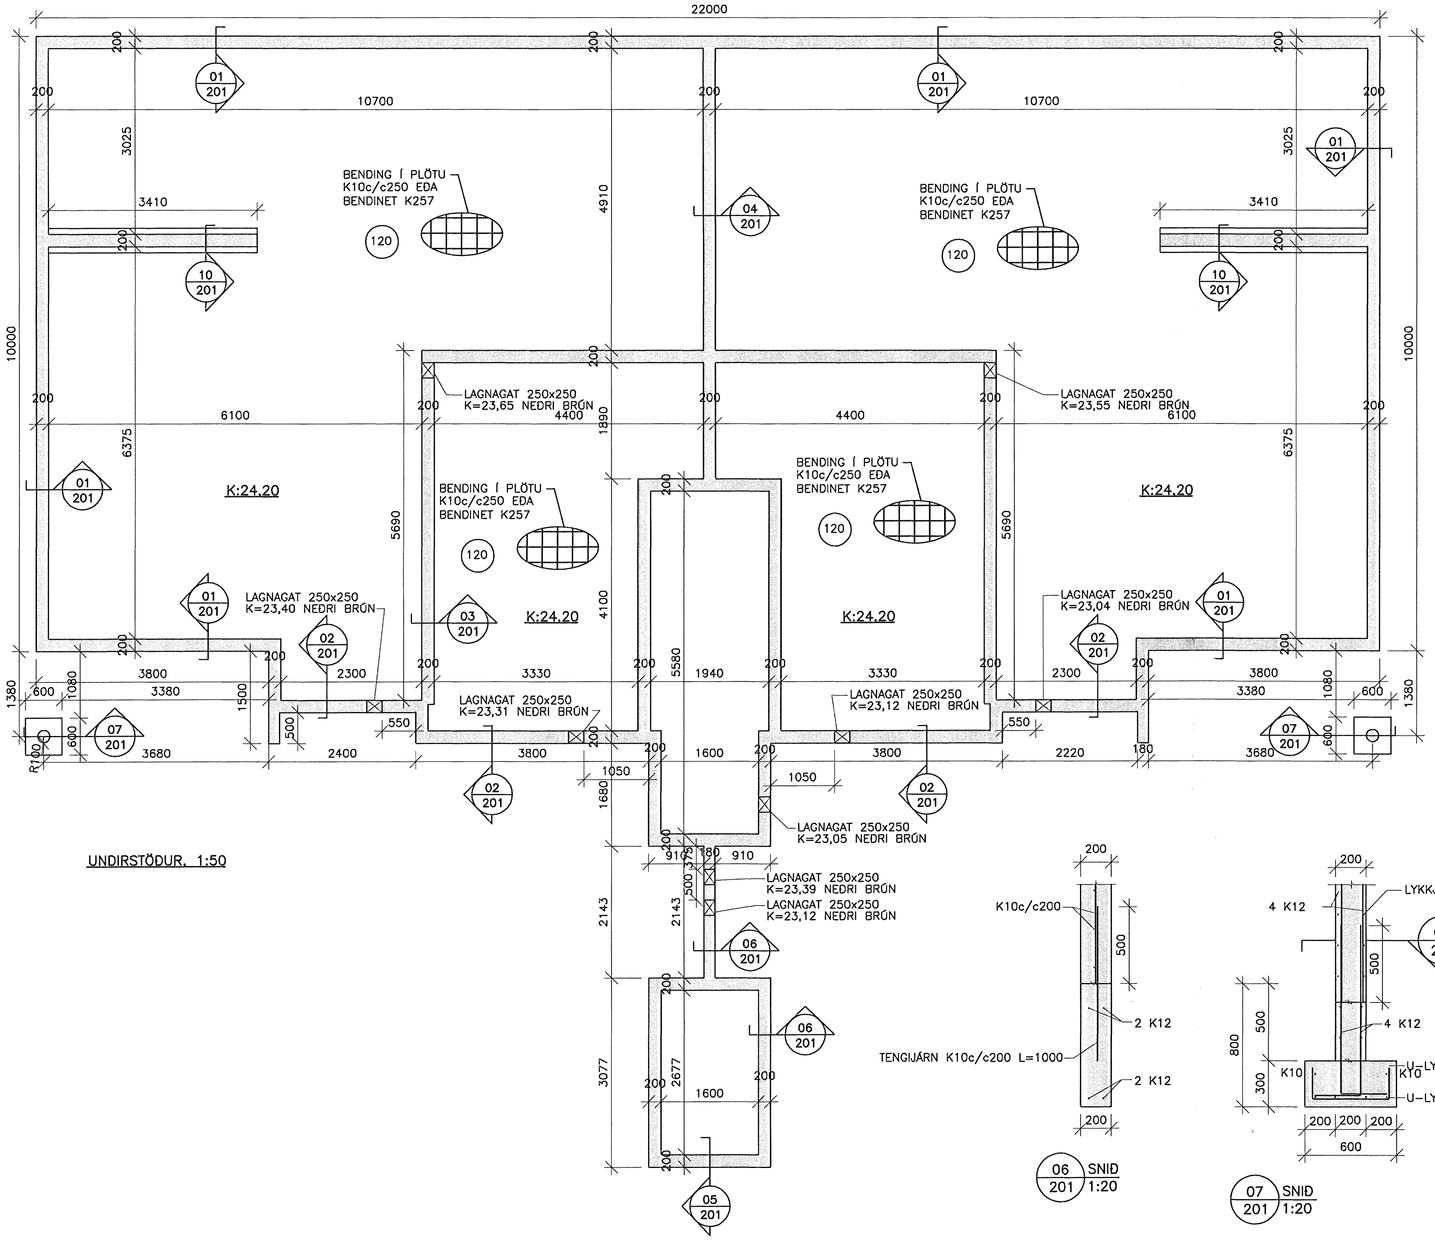














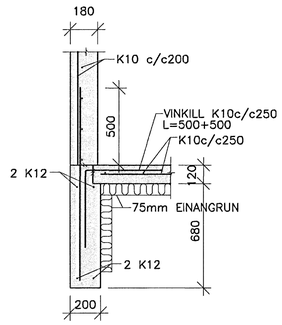

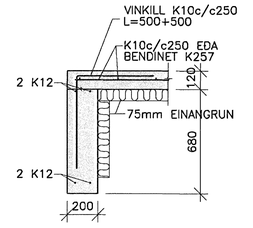
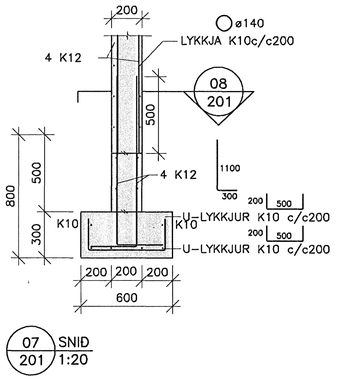


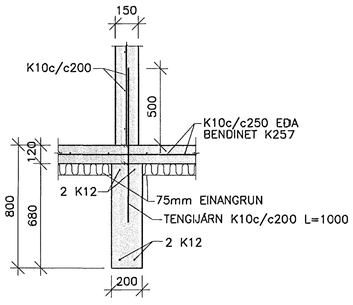


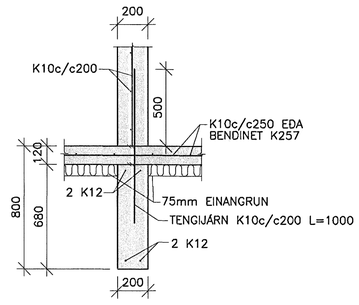


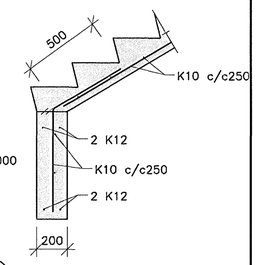SKÝRINGAR SJÁ TEIKN. NR. 200

0 1000 2000 3000 4000 5000
1:50 mm

0 500 1000 1500 2000
1:20 mm
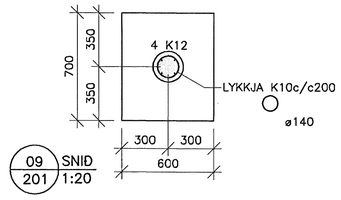
| DAGS: | NR: | BREYTINGAR: | SAMÞ.: |
|---|---|---|---|
| | | | |

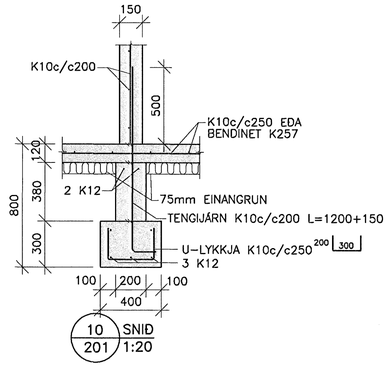Samþykkt þann
30 OKT. 2007
Byggingafulltrúinn í Hafnarfirði
F.h. Sigurbjartur Halldórsson

VERKFRÆÐIÞJÓNUSTAN EHF
SKEIFAN 19 · 108 REYKJAVÍK · SÍMI: 517 9050 · NETFANG: jon@teiknik.is, ghon@teiknik.is

| | | |
|---|---|---|
| HEITI VERKS: DREKAVELLIR 38 HAFNARFIRÐI | HÖNNUNARÁF.: 07.73 | DAGS: 29.08.07 |
| | BYGGINGARFL.: STEYPT HÚS | UPPDRÁTTUR NR.: 201 |
| HEITI TEIKNINGAR: BURÐARVIRKI: UNDIRSTÖÐUR GRUNNMYND OG SNIÐ | SAMÞYKKT: Jón Guðmundsson 280255-4329 | ÚTGÁFA: FRUMÚTGÁFA |
| | | MÆLIKV.: 1:50,1:20 |
| TEIKNAÐ: GH · TEIKNAÐ: RR · MÆLT: · YFIRFARIÐ: JG | SAMÞYKKT: | TEIKN.NR.: 201 |